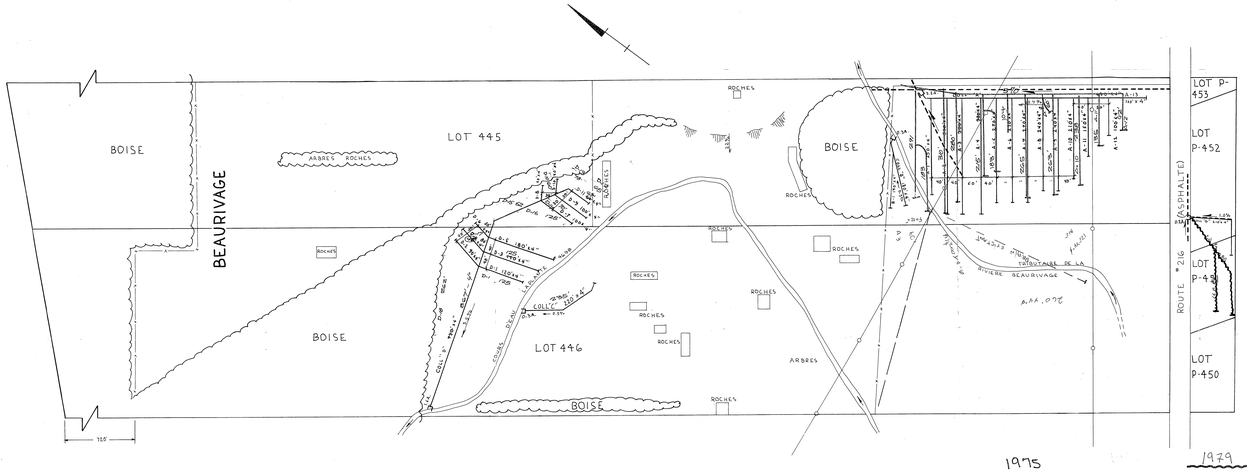

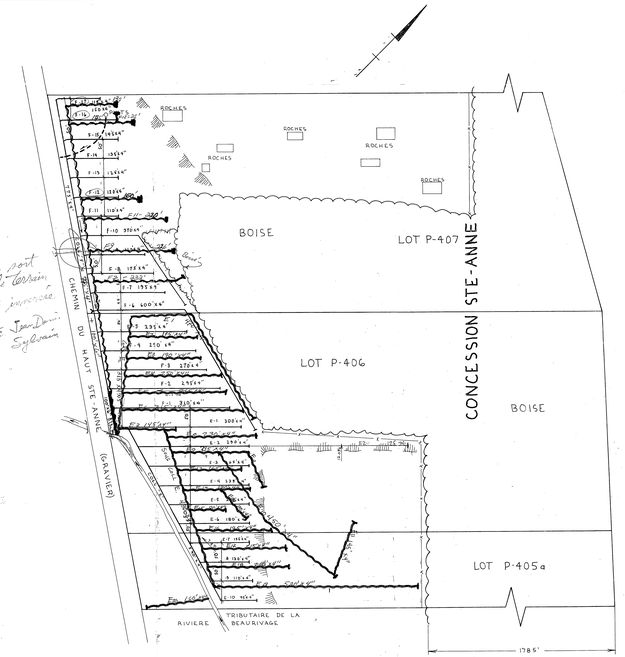

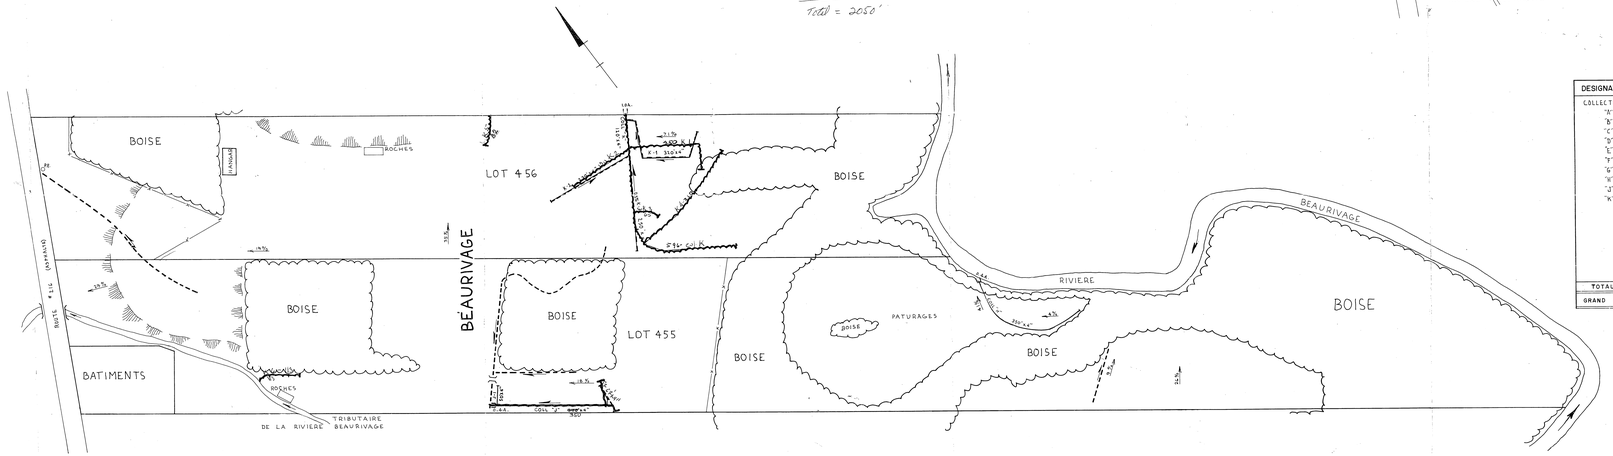

DRAINS REQUIS (en pi.)									
	TUYAUX EN TERRE CUITE				TUYAUX EN MATIERE PLASTIQUE				
	DIAMETRE (en po.)				DIAMETRE (en po.)				
DESIGNATION	10	8	6	4	Terre cuite 10	8	6	4
COLLECTEURS								
"A"				1,400				3490
"B"				320				320
"C"				220				220
"D"				1740				1740
"E"				2,510				2510
"F"			100	4,535			320	4,515
"G"				210				210
"H"				350				350
"J"				420				420
"K"				870				870
TOTAUX			100	14,670			320	14,650
GRAND TOTAL	14,770				14,770			

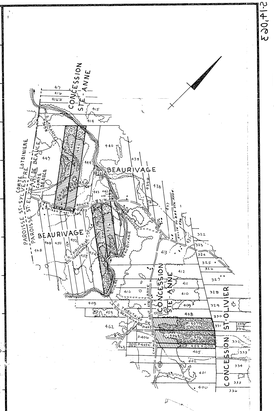

SUPERFICIE DES LOTS 445, 446, 455, 456, P-451, P-452, P-453, P-454, P-455, P-456, P-457

CULTIVEE	: 81,5 ACRES
NON-CULTIVEE	: 1,4 ACRES
BOISEE	: 138,7 ACRES
TOTALE	: 219,6 ACRES

PLAN DE LOCALISATION
ECHELLE : 1/20,000
REF.: 21 L/6 N.E.

LEGENDE

Ruisseau, cours d'eau existant, projeté
Fossé existant, projeté
Lac, marécage, étang, grèbes
Drainage souterrain existant
Conduit souterrain existant
Drains existants, projetés
Changement de pente
Changement de diamètre
Bouche de décharge
Diagnostic des drains
Limite approximative de bassin versant
Ligne téléphonique aérienne, souterraine
Ligne de transmission
Ligne d'énergie électrique aérienne, souterraine
Rapide, barrage, chute
Station de pompage
Regard, puisard
Trou de sondage
Superficie drainée, drainage interne suffisant
Courbe de niveau
Zone boisée, buisson, arbre isolé
Cavée
Tas de roches en surface, amoncelés
Limites de zones

ÉCHELLE DU PLAN
100 0 100

desjardins, héroux, héroux, lemay, ouellette, provencher, tremblay,
INGENIEURS - CONSEILS
TROIS-RIVIERES SHERBROOKE SEPT-ILES-MADELEINE

PROJET PREPARE POUR LE COMPTE DU MINISTERE DE L'AGRICULTURE DU QUEBEC

MINISTERE DES TERRES ET FORÊTS
ANDRE BERNARD
216
LE 3 JUIN 1974

Direction du Génie — Ministère de L'AGRICULTURE DU QUEBEC

DRAINAGE SOUTERRAIN

FERME	MAURICE NADEAU
LOT	445, 446, P-451, P-452, P-453, 455, 456, P-455, P-456, P-457
RANG	BEAURIVAGE ; CONCESSION STE-ANNE
MUNICIPALITE	ST-ELZEAR-DE-BEAUCE
COMTE MUNICIPAL	BEAUCE
DISTRICT ELECTORAL	BEAUCE - NORD

PLAN No S-14,063 — FEUILLE 1 DE 1

APPROUVE POUR LE MINISTERE PAR [signature]
LE 19 AOUT 1974

26022 NADEAU MAURICE