


DESIGNATION	POTERIE					POLYETHYLENE				
	250mm	200mm	150mm	100mm	75mm	250mm	200mm	150mm	100mm	75mm
COLLECTEURS										
GRAND TOTAL	17 023 m									


8 = 122 m/m-3

1982
7022m

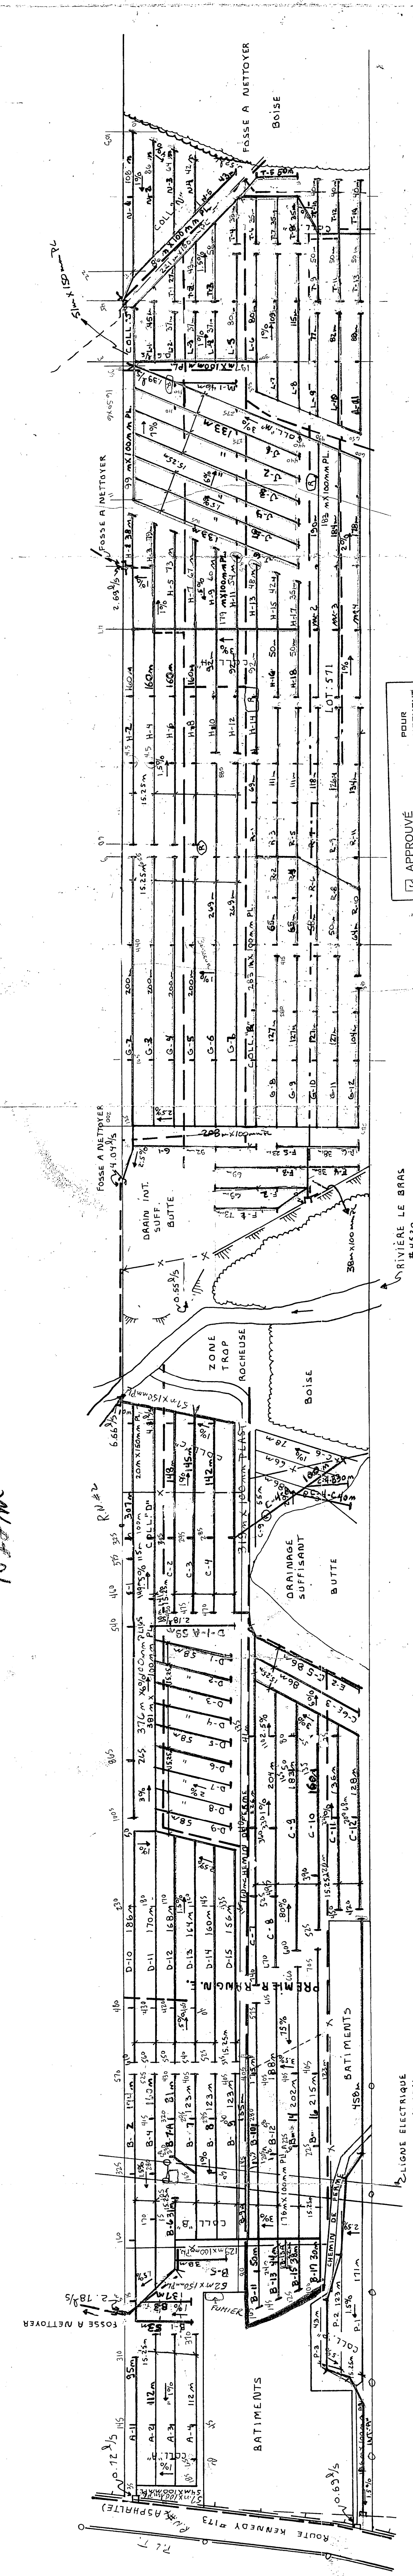

POUR ARRANGEMENT GÉNÉRAL SEULEMENT
☒ APPROUVÉ
☐ REFUSÉ
☐ TEL QU'ANNOTÉ
BRUNDI CHEVRETTE & ASS.
Date: 15/11/82

POUR ARRANGEMENT GÉNÉRAL SEULEMENT
☒ APPROUVÉ
☐ REFUSÉ
☐ TEL QU'ANNOTÉ
BRUNDI CHEVRETTE & ASS.
Date: 15/11/82

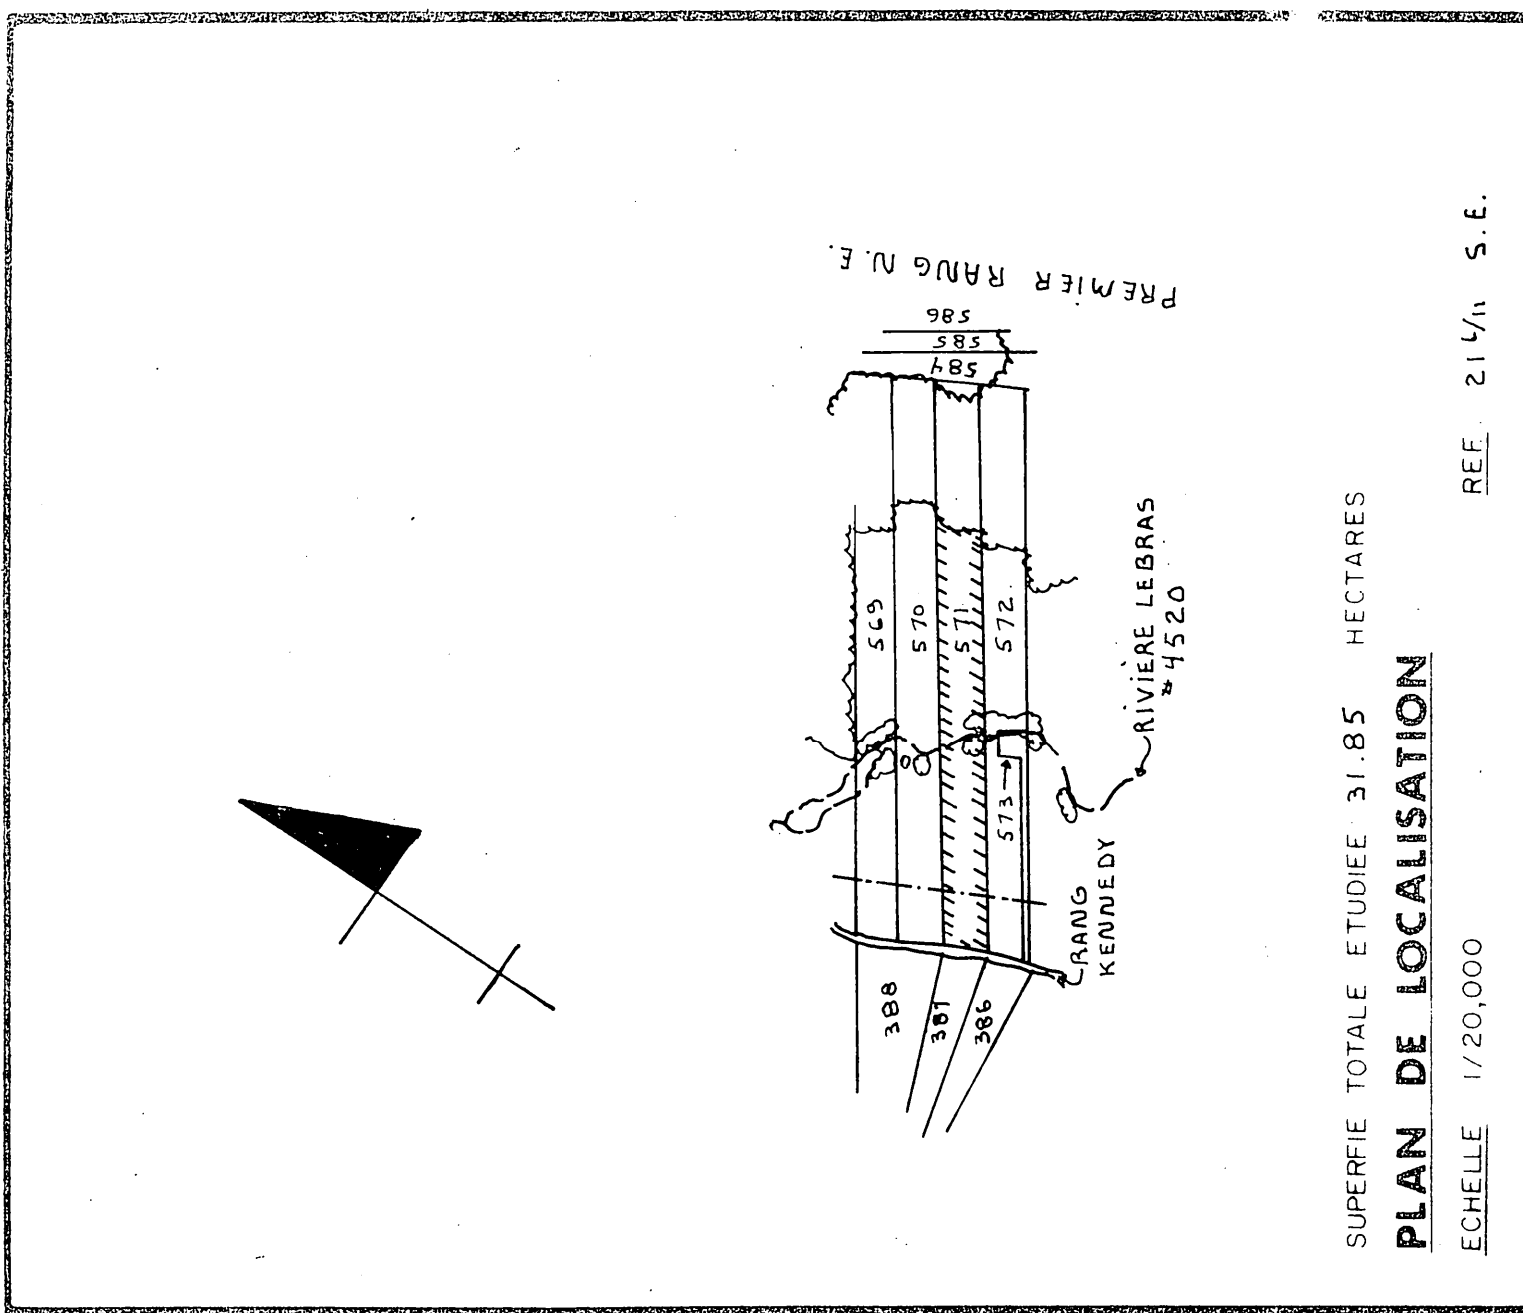

LEGENDA

Rivière cours d'eau existant projeté
Fosse existant projeté
Lac marécage étang gravière
Drainage souterrain existant
Conduit souterrain existant
Drains existants projetés
Changement de pente
Changement de diamètre
Bouche de décharge
Diamètre des drains 4 & 8 10
Limite approximative de bassin versant
Ligne téléphonique aérienne souterraine
Ligne de transmission
Ligne d'énergie électrique aérienne souterraine
Rapide barrage chute
Station de pompage
Regard pousard
Trous de sondage
Superficie étudiée drainage interne suffisant
Cours d'eau
Zone boisée, broussaille, arbre isolé
Coulée
Tas de roches en surface enterrées
Limites de zones

ECHELLE DU PLAN

1:2000

ECHELLE DES PROFILS

1:50 VERT.
1:5000 HORIZ.

GUY AREL
Ingénieur
d'urbanisme

SERVICES TECHNIQUES R.R. INC.
DUMENT MANDATE PAR
ROBERT GREGOIRE
ADD. POST. ROUTE 173
C.T.E. SCOTT JOUCTION
TEL. 1-418-387-2223

LE 197

DRAINAGE SOUTERRAIN
FERME ROBERT GREGOIRE
LOT: 571
RANG: JUSTIN
MUNICIPALITE: SCOTT JOUCTION
COMTE MUNICIPAL: DORCHESTER
DISTRICT ELECTORAL: BEAUCE NORD

PLAN No 03-2232-001-0

FEUILLE 1 DE 1

MINISTRE DE L'AGRICULTURE DU QUEBEC
SERVICE DE L'HYDRAULIQUE AGRICOLE
DEPOSE LE

26047 GREGOIRE