

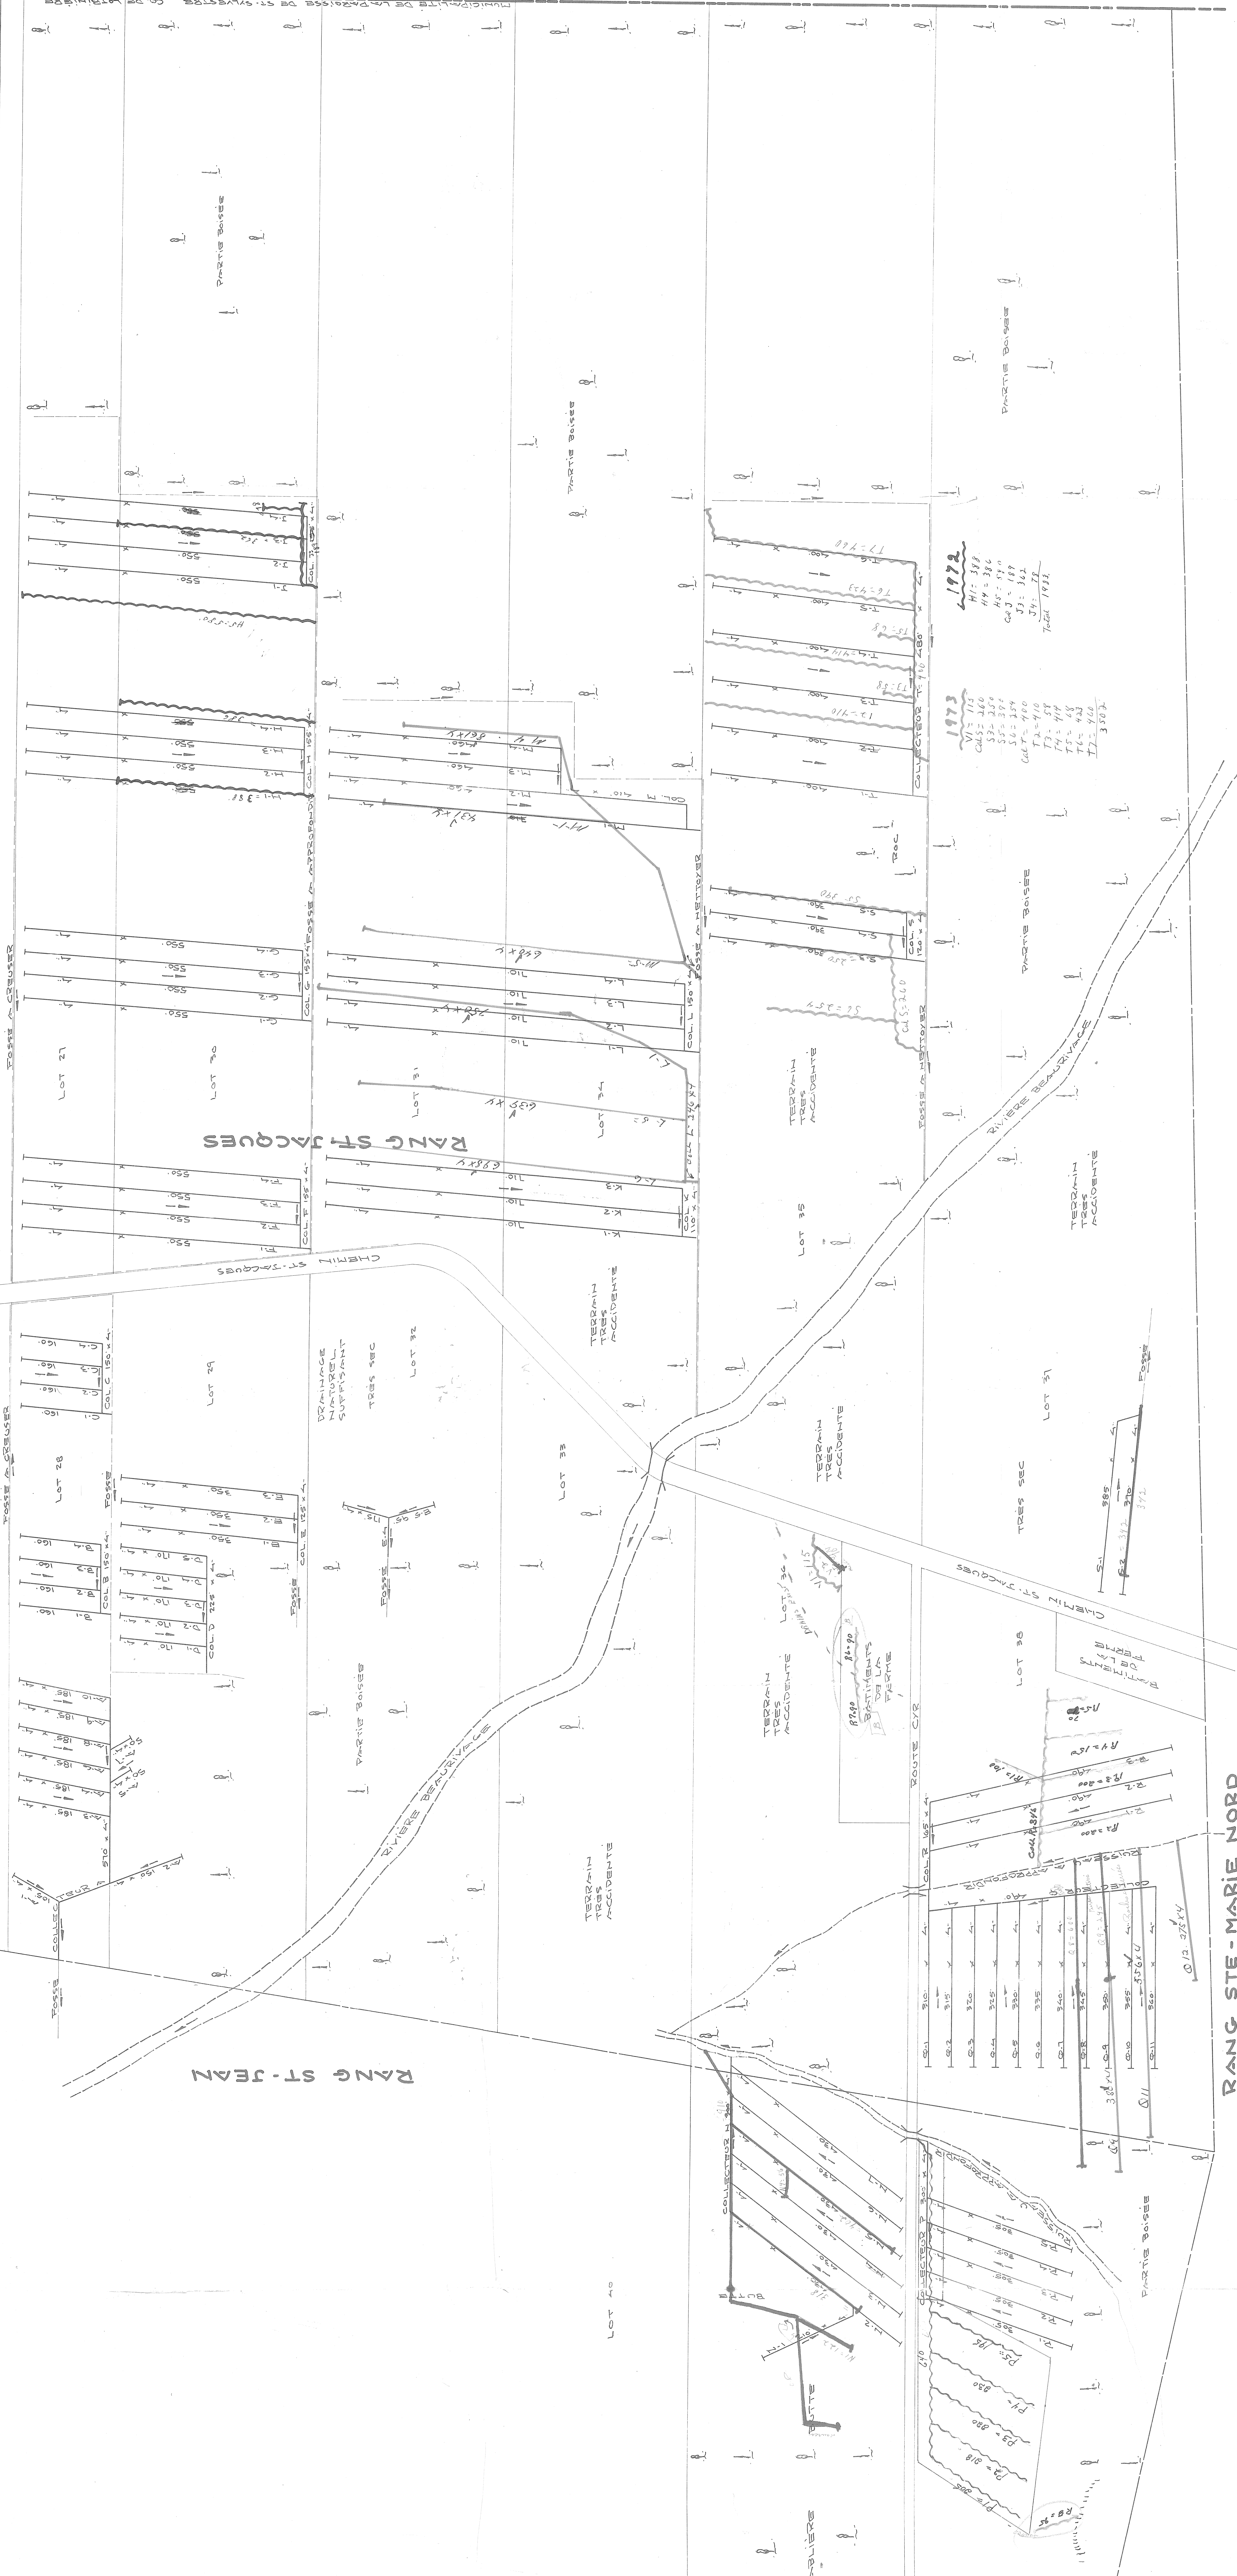


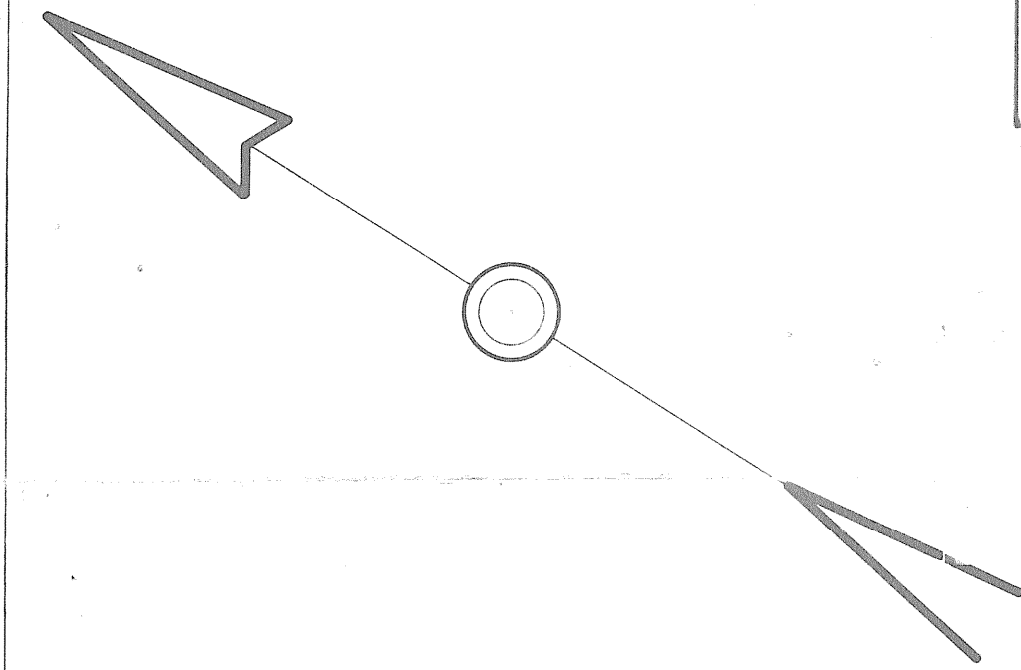

CONCESSION STE-ANNE

DESIGNATION	DRAINS REQUIS		DRAINS INSTALLÉS	
	DIAMÈTRE EN POUCES	LONGUEUR EN PIEDS	DIAMÈTRE EN POUCES	LONGUEUR EN PIEDS

PROFONDEUR DES DRAINS ENTRE 3 ET 5 PIEDS

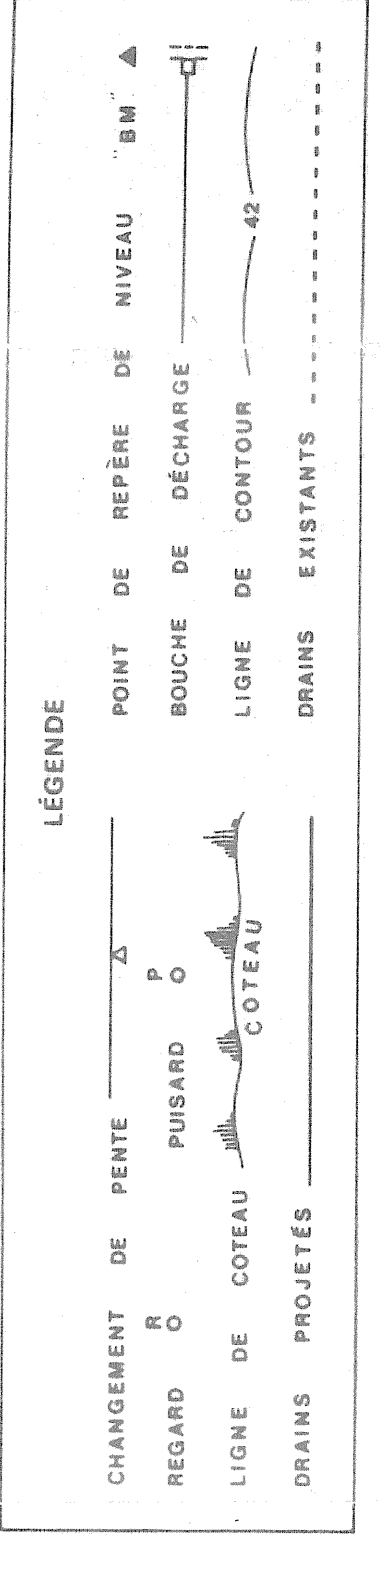

ECHELLE 1" = 100'-0"

HYDRAULIQUE Ministère de l'AGRICULTURE et de la COLONISATION

DRAINAGE SOUTERRAIN

JULES-AIMÉ VACHON

MUNICIPALITÉ DE LA PAROISSE DE ST-SYLVESTRE.
COMITÉ DE LOTBINIÈRE
DISTRICT ÉLECTORAL DE LOTBINIÈRE.
RELLEVÉ PAR J. L. MARTINEAU
TRACÉ PAR P. MERCIER, S.S.
REVUE PAR J. L. MARTINEAU

PLAN No S-8848 | FEUILLE 1 DE 1

APPROUVÉ PAR J. L. MARTINEAU
CHIEF DU DISTRICT N°227

1974	1975	1976	334
------	------	-----