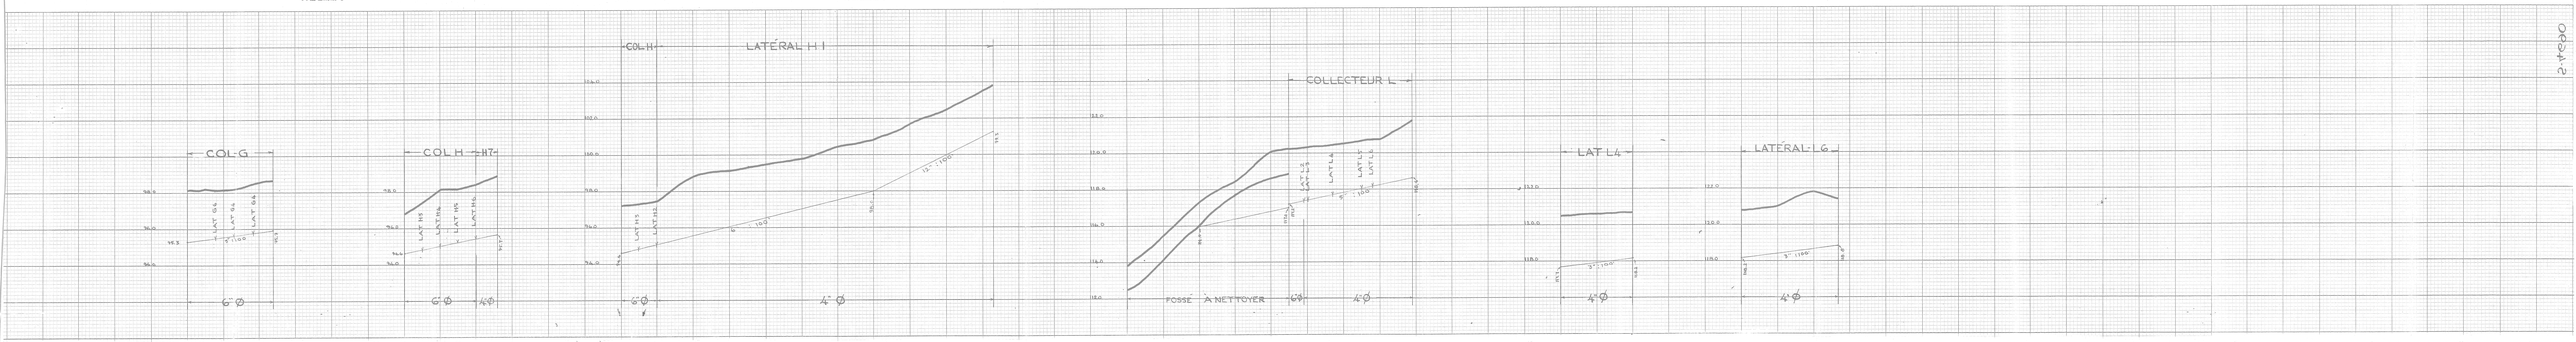

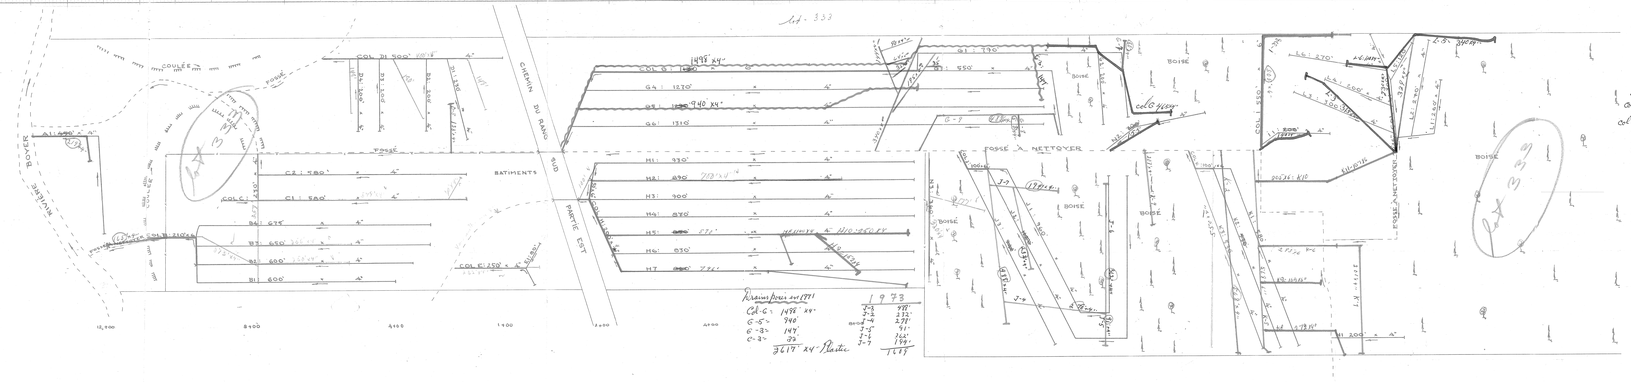

Id. 332

Drains posés en 1971

Col-G:	1498' x 4"
G-5:	940'
G-3:	147'
G-2:	23'
	2617' x 4" Plastic

1973

	1699'

1973 suite

Col-5:	465'4"
L3:	310'4"
Col 2:	230
L 6:	110
L 5:	390
N 2:	195
I 12:	170
	1755

1975

Col-1:	270'
G-2:	195
G-3:	475
G-4:	475
H-1:	930
Col-B:	675
	3820
Total	4095'
Sub:	820'45"
Total	4915

1978

KR: 20516"
K11: 10785"
K9: 16945"
K8: 27226"
H8: 100.84'
A10: 258.84'
H9: 15.24'

Total 26' 465
4" 790

1967

Profondeur 4pi	4'2
Pelles par	145
R. Bellehasse	170
17/5/67	145
	160
	180
	320
	177
Total Bernard Hamelin St Charles	2173' Pelles

Drains posés en 1972

598'x4"	
585'x4"	
395'x4"	
195'x4"	
30'x4"	
195'x4"	
30'x4"	
645'x4"	
357'x4"	
	3735'

1978

B-1	135
B-2	270
	2355'

DÉSIGNATION	DRAINS REQUIS 6"	DRAINS REQUIS 4"	DRAINS INSTAL. 6"	DRAINS INSTAL. 4"
LATERAL A		450		
COLLECTEUR B	210	2525		
COLLECTEUR C		1590		
COLLECTEUR D		1530		
COLLECTEUR E		550		
COLLECTEUR G	1130	5410		
COLLECTEUR H	250	6130		
COLLECTEUR I	550	790		
COLLECTEUR J	100	2620		
COLLECTEUR K	100	1640		
COLLECTEUR L	40	1720		
LATÉRAL N		860		
TOTAL	2380	25,155		
GRAND TOTAL	27,535			

PROFONDEUR MINIMUM DES DRAINS 36"
DEMANDE DU 20 MARS 1967

1972

LEGENDE

DRAINS PROJETÉS	
C.D. FOSSÉ	
CHEMIN	
COULEE	

ÉCHELLE : 1" = 100'-0"

RÉFÉRENCE

Division de L'HYDRAULIQUE AGRICOLE

Ministère de L'AGRICULTURE et de la COLONISATION
PROVINCE DE QUÉBEC

DRAINAGE SOUTERRAIN
FERME LEANDRE DION
MUNICIPALITÉ DE LA PAROISSE DE ST CHARLES-BOROMÉ
COMTÉ DE BELLECHASSE
DISTRICT ÉLECTORAL DE BELLECHASSE

RELEVÉ PAR P. POULIN — VÉRIFIÉ PAR P. POULIN
DESSIN PAR G.L. & N.D. — REVISÉ PAR [illegible]

PLAN No 8-4690 | FEUILLE 1 DE 1

APPROUVÉ PAR [illegible] CHEF DU DISTRICT
QUÉBEC LE 11 AOÛT 1967

#2
19097 DION LEANDRE.