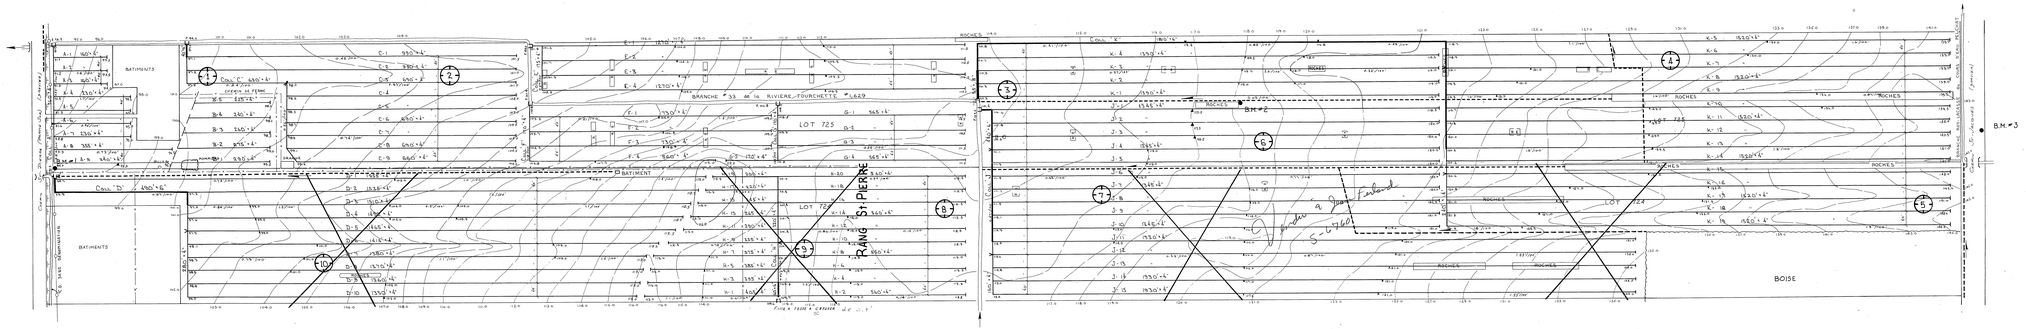

B.M.# 1 ELEV: 100.00
CLOU DE 6" DS POTEAU DE LIGNE ELECTRIQUE.

B.M.# 2 ELEV: 120.39
POINT SUR ROCHE.

B.M.# 3 ELEV: 145.95
CLOU DE 6" DS POTEAU DE LIGNE TELEPHONIQUE.

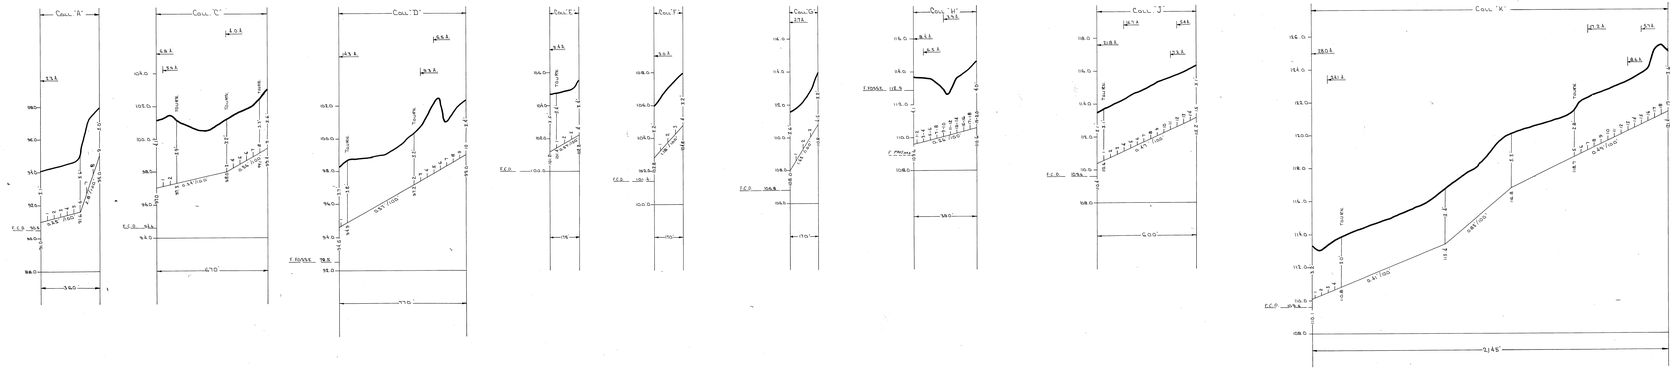

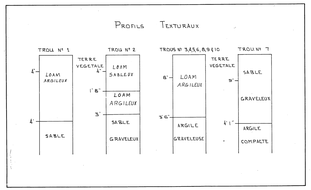

DRAINS REQUIS (en pi.)								
	TUYAUX EN TERRE CUITE				TUYAUX EN MATIERE PLASTIQUE			
DESIGNATION	DIAMETRE (en po.)				DIAMETRE (en po.)			
	10	8	6	4	Terre cuite	10	8	6	4
COLLECTEURS									
"A"				2455					2455
"B"				1290					1290
"C"			40	7410				410	7030
"D"			490	15110				570	15030
"E"				5255					5255
"F"				2920					2920
"G"				2490					2490
"H"			60	9035				180	8855
"J"		440	2320			110	320	2320	
"K"		65	1810	28609		1665	320	28510	
TOTAUX		15	2840	97,935		1825	1810	97,255	
GRAND TOTAL	100,870				100,870				

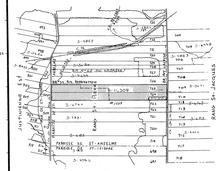

SUPERFICIE DES LOTS 724, 725

CULTIVEE	97.4	ACRES
NON CULTIVEE	5.1	ACRES
BOISEE	43	ACRES
TOTALE	145.4	ACRES

PLAN DE LOCALISATION
ECHELLE 1 : 20,000
REF. 21 L/11 S.E.

LEGENDE

Rivière, cours d'eau existant, projeté
Fossé existant, projeté
Lac, étang, étang piqué
Drainage souterrain existant
Conduit souterrain existant
Drains existants, projetés
Changement de pente
Changement de diamètre
Bouche de décharge
Numéros des drains A', B', C', 10'
Limite approximative de bassin versant
Ligne téléphonique aérienne, souterraine
Ligne de transmission
Ligne d'énergie électrique aérienne, souterraine
Réservoir, barrage, digue
Station de pompage
Regard, puisard
Trou de sondage
Superficie drainée, drainage interne suffisant
Courbe de niveau
Zone humide, bombée, plate, creuse
Cassis
Tas de roches en surface, enterrées
Limites de zones

ECHELLE DES PLANS
1000 0 1000

desjardins, héroux, héroux, lemay, ouellette, provencher, tremblay,
INGENIEURS - CONSEILS
TROIS-RIVIERES SHERBROOKE QUEBEC-RIVE-SUD MONTREAL

PROJET PREPARE POUR LE COMPTE DU MINISTERE DE L'AGRICULTURE DU QUEBEC

INGENIEUR - CONSEIL ANDRE BOURN 21079 QUEBEC
LE 16 AVRIL 1976

Direction du Génie — Ministère de L'AGRICULTURE DU QUEBEC

DRAINAGE SOUTERRAIN

FERME ALBERT MORIN
LOT ~~PTIE~~ 725
RANG SAINT-PIERRE
MUNICIPALITE PAROISSE ST-ANSELME
COMTE MUNICIPAL DORCHESTER
DISTRICT ELECTORAL BELLECHASSE

PLAN No S-11,309 — FEUILLE 1 DE 1

APPROUVE POUR LE MINISTERE QUEBEC PAR J. Bédard LE 20 AVRIL 1976

19062 MORIN ALBERT