NOTE: Le plan indique les longueurs de drains de plastique, pour les longueurs de drains de terre cuite, voir le tableau des drains requis.

DRAINS REQUIS

DESIGNATION	TERRE CUITE 10" 250mm.	8" 200mm.	6" 150mm.	4" 100mm.	PLASTIQUE 12" 300mm.	10" 250mm.	8" 200mm.	6" 150mm.	4" 100mm.
COLL. A				54					38
LAT. A			51	1278				67	1278
COLL. B				92					92
LAT. B				802					802
COLL. C				71					53
LAT. C			16	350				34	950
COLL. D				62					45
LAT. D			68	1312				85	1312
COLL. E				44					21
LAT. E			46	2124			14	55	2124
COLL. F				70					70
LAT. F				360					360
COLL. G				158					158
LAT. G				742					742
COLL. H									
LAT. H									
COLL. J									
LAT. J									
COLL. K									
LAT. K									
COLL. L									
LAT. L									
COLL. M									
LAT. M									
COLL. TOTAL			181	581			14	241	477
LAT. TOTAL				7568					7568
GR. TOTAL	8300 metres linéaires								

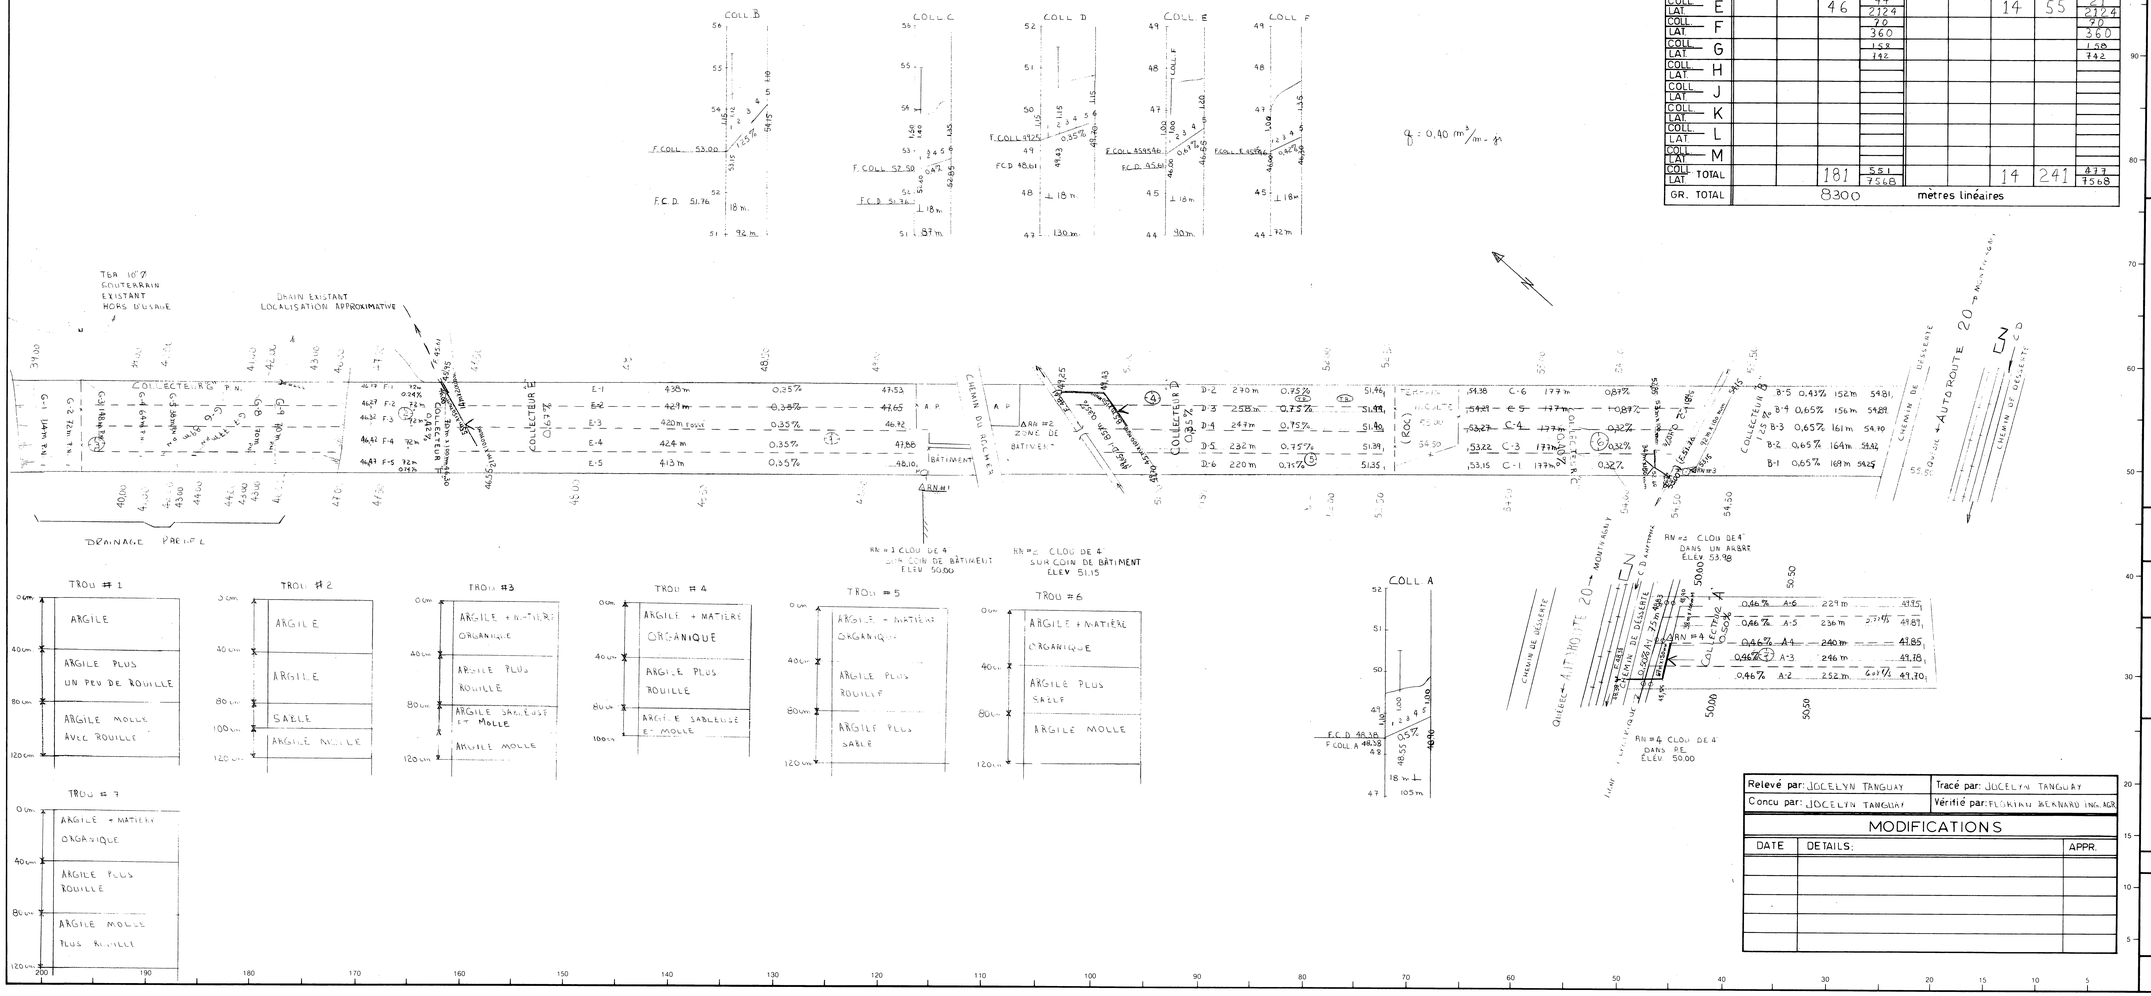

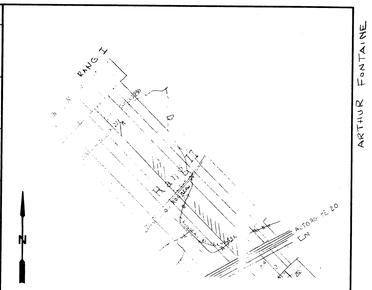

SUPERFICIE ETUDIÉE 18.01 HA 44.48 ACRES 55.6 ARP

SUPERFICIE DRAINÉE 16.66 HA 41.15 ACRES 51.4 ARP

PLAN DE LOCALISATION

échelle: 1 : 20,000 référence: 21 L/15 N-O.

LÉGENDE

- Repere de nivellement
- Riviere, cours d'eau existant, projeté
- Fosse existant, projeté
- Lac, marecage, etang, gravière
- Drainage souterrain existant
- Conduit souterrain existant
- Drains existants, projetés
- Changement de pente
- Changement de diamètre
- Bouche de decharge
- Diamètre des drains 100, 150, 200, 250 mm
- Cloture
- Ligne telephonique aerienne, souterraine
- Ligne de transmission
- Ligne d'energie electrique aerienne souterraine
- Rapide, barrage, chute
- Station de pompage
- Regard, puisard
- Trou de sondage
- Superficie etudiee, drainage interne suffisant
- Courbe de niveau
- Zone boisee, buisson, arbre isole
- Coulee
- Tas de roches en surface enterrée
- Limites de zones

Echelle du plan: 1 : 2000 — 50 metres

Echelle des profils: Vert. 1 : 50 — Horiz. 1 : 5000

ITÀA ST-HYACINTHE
3230 SICOTTE
ST-HYACINTHE - J2S-2M2

PROJET PREPARE POUR
ARTHUR FONTAINE
247 CHEMIN DU ROCHER
ST-VALLIER
CTE BELLECHASSE
G0R-4J0
TÉL. (418) - 884-3580

LE 22 AVRIL 1982

PLAN DRAINAGE SOUTERRAIN

FERME ARTHUR FONTAINE
LOT(S) 227 (PARTIE)
RANG II
MUNICIPALITÉ: SAINT-VALLIER
COMTÉ MUNICIPAL BELLECHASSE
DISTRICT ELECTORAL BELLECHASSE

Relevé par: JOCELYN TANGUAY — Tracé par: JOCELYN TANGUAY
Concu par: JOCELYN TANGUAY — Vérifié par: FLORIAN BERNARD ING. AGR.

MODIFICATIONS

DATE	DETAILS:	APPR.

PLAN NO. — FEUILLE 1 DE 1

MINISTÈRE DE L'AGRICULTURE, DES PÊCHERIES ET DE L'ALIMENTATION
BUREAU DES RENSEIGNEMENTS AGRICOLES
DÉPOSÉ LE: 82-06-22

DOSSIER 01-660-2