

PROFIL DU SOL

OBSERVATIONS (TEXTURE, STRUCTURE ETC.)

TROU NO. 1
DE 0 à 50 cm : sable limoneux
à galets
FOND ROCHUEUX

TROU NO. 2
DE 0 à 40 cm : limon argileux
sable
FOND ROCHUEUX

TROU NO. 3
DE 0 à 30 cm : sable limoneux
galets
DE 30 à 55 cm : argile limoneuse
à cailloux
DE 55 à 77 cm : sable brun galets
FOND ROCHUEUX

TROU NO. 4
DE 0 à 40 cm : limon brun sableux
galets
FOND ROCHUEUX


TROU NO. 5
DE 0 à 20 cm : sable brun
DE 20 à 30 cm : sable fin galets
FOND ROCHUEUX

TROU NO. 6
DE 0 à 40 cm : sable brun galets
DE 40 à 100 cm : sable gris galets
galets
FOND ROCHUEUX

TROU NO. 7
DE 0 à 30 cm : limon brun galets
DE 30 à 60 cm : limon sableux galets
FOND ROCHUEUX

TROU NO. 8
DE 0 à 50 cm : sable limoneux
à cailloux
FOND ROCHUEUX

DÉSIGNATION	DRAINAGE REQUIS		COLLECTEUR POLYÉTHYLENE	100mm	150mm	200mm	100m	
	LATERAL	VERTICAL						
A	3278			109	61			
B	3673			104	70			
C	7811			53	119			
D	2008				439			
E	5018			121	52			
F	473				97			
G	877				173			
H	294							
TOTAL	17432						387 / 011	
GRAND TOTAL								18830 MÈTRES

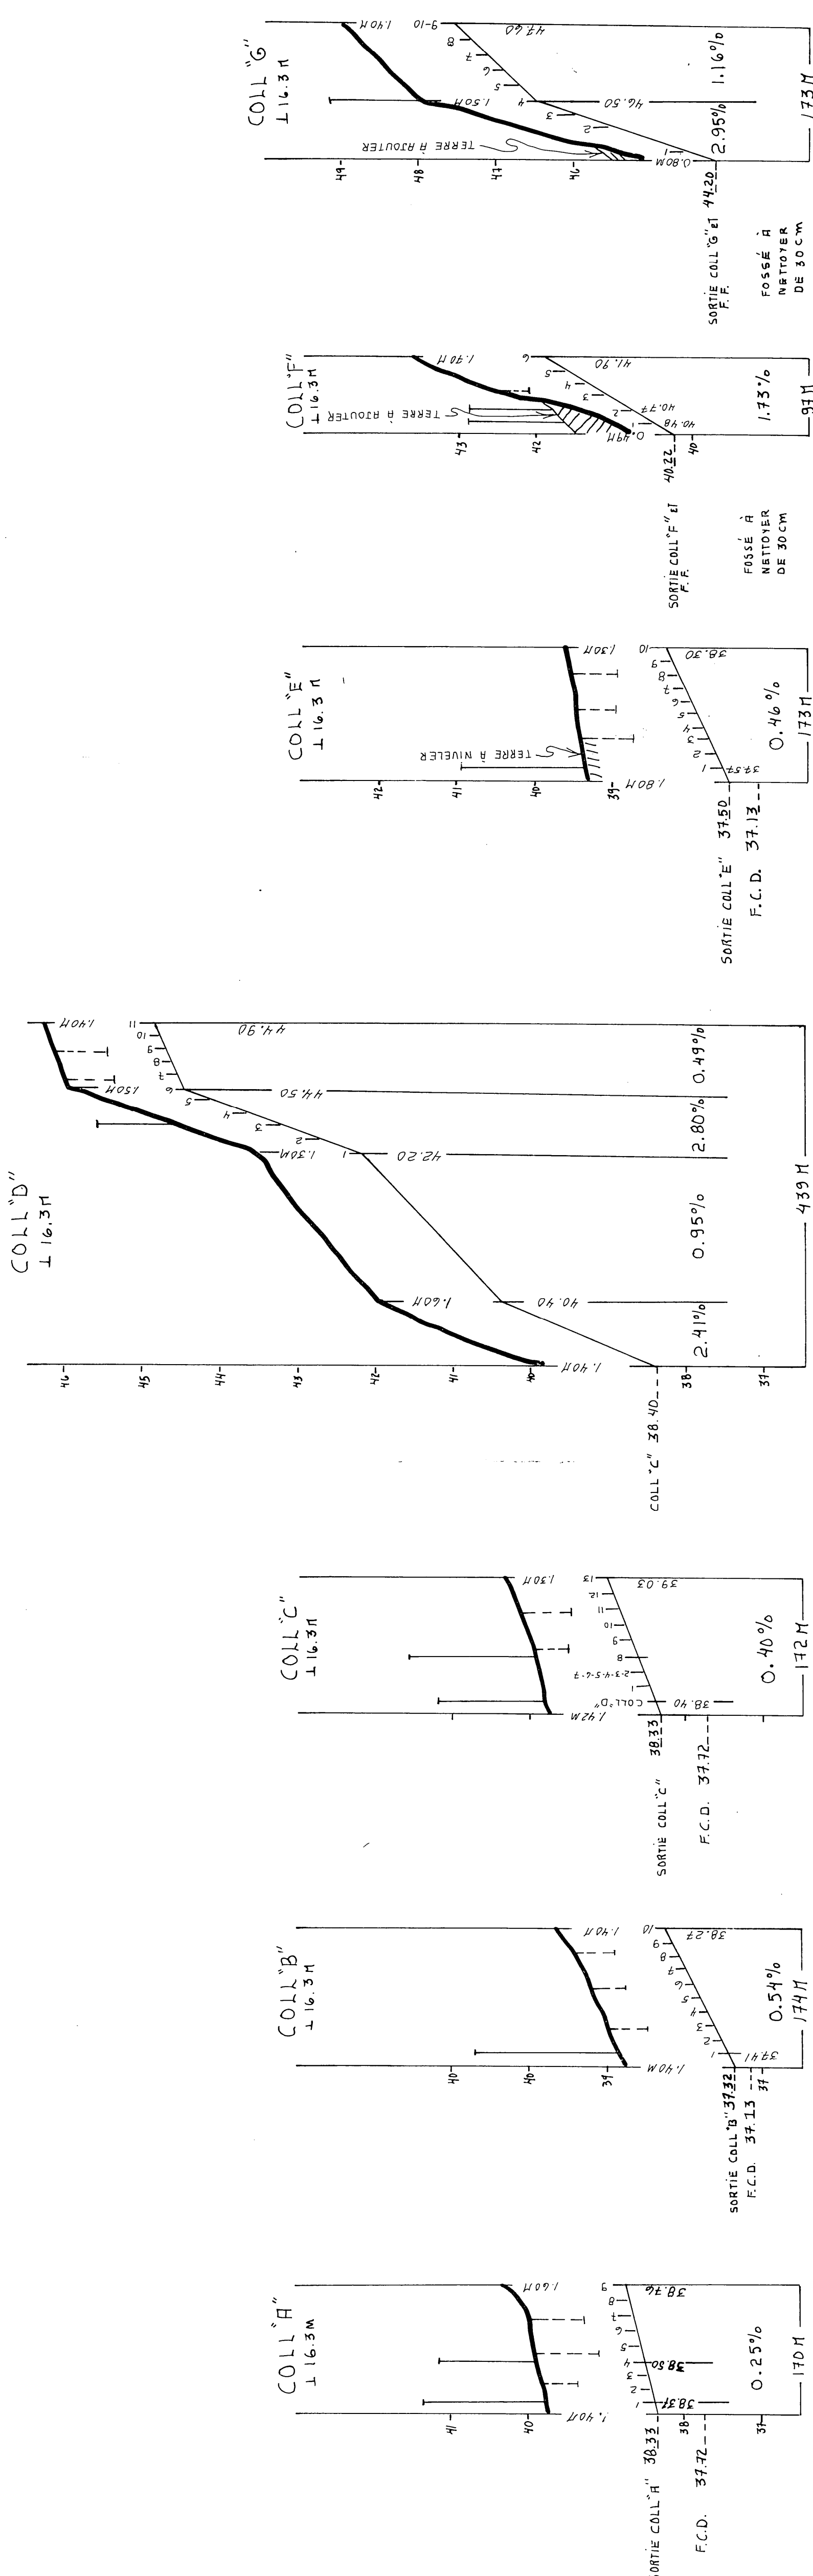


deuxième partie



MATÉRIEL FILTRANT RECOMMANDÉ

$q = 0.13 \text{ M}^3 / \text{M} \cdot \text{JOUR}$
L 16.3 M

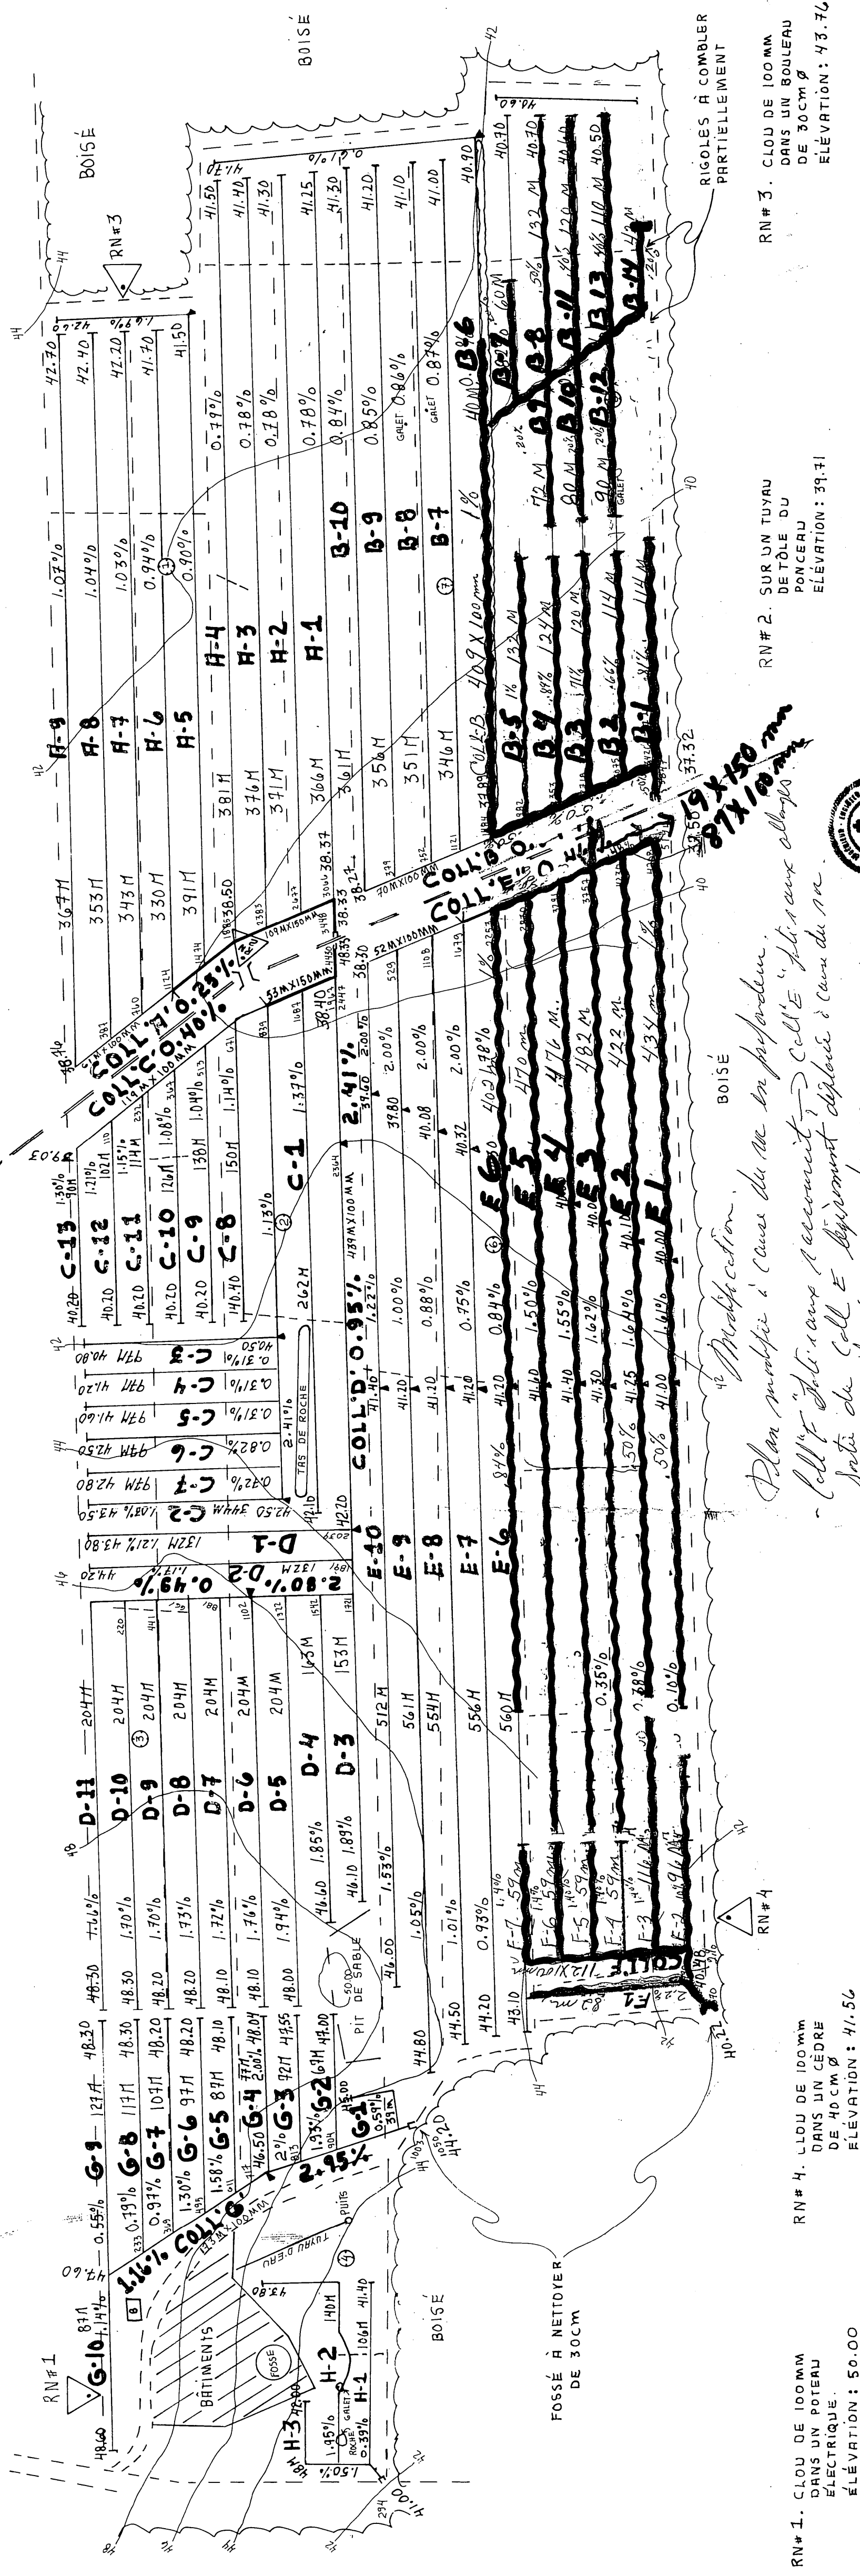

Inté de Coll 'E' légèrement déplacé à cause du no.
Coll 'B' allongé à cause du no.
M. L. 10 oct 85.

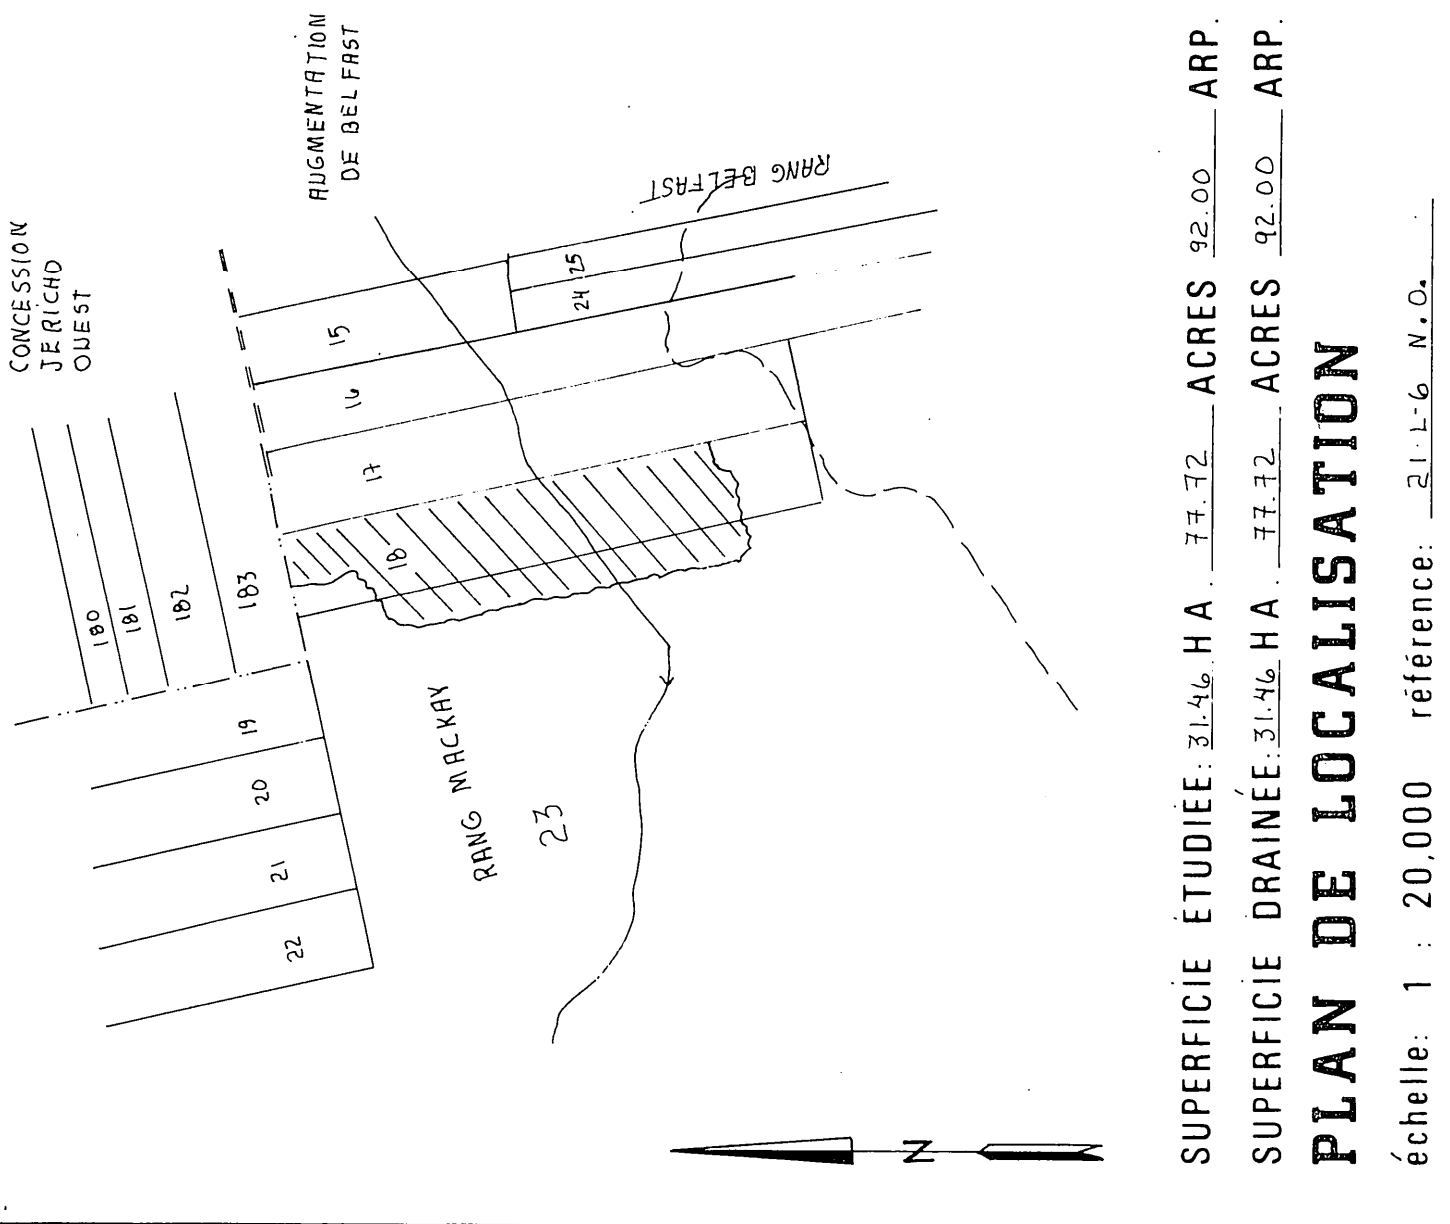

LÉGENDE

Échelle des profils
Vert 1:50
Horiz 1:5000

MARIÉ-COSETTE INC. 86R.
525 RUE BRUNOIE
C.P. DE LA MARQUELLE, QUÉ. G8T 2A5
TEL.: (81) 375-3800

PROJET PRÉPARÉ POUR:
BENOIT LABONTE
217 RANG ST-THOMAS,
LOTBIÈRE
ST-MARCISSE
QUÉ. J5S 1W0
TEL.: (418) 475-6752

ÉCHELLE DE LA PLANÈCHE: 1:2000
LE 20 SEPT 1985




CONCESSION
DE BELFAST

RANG MACKAY
25

RANG BELFAST


PLAN DE LOCALISATION

Échelle: 1 : 20,000 référence: 2111-6 M.O.

PLAN NO. LABB 5901 0116
FEUILLE 1 DE 1

MINISTÈRE DE L'AGRICULTURE,
DES PÊCHERIES ET DE L'ALIMENTATION
BUREAU DES RENSEIGNEMENTS AGRICOLES.
DÉPOSÉ LE