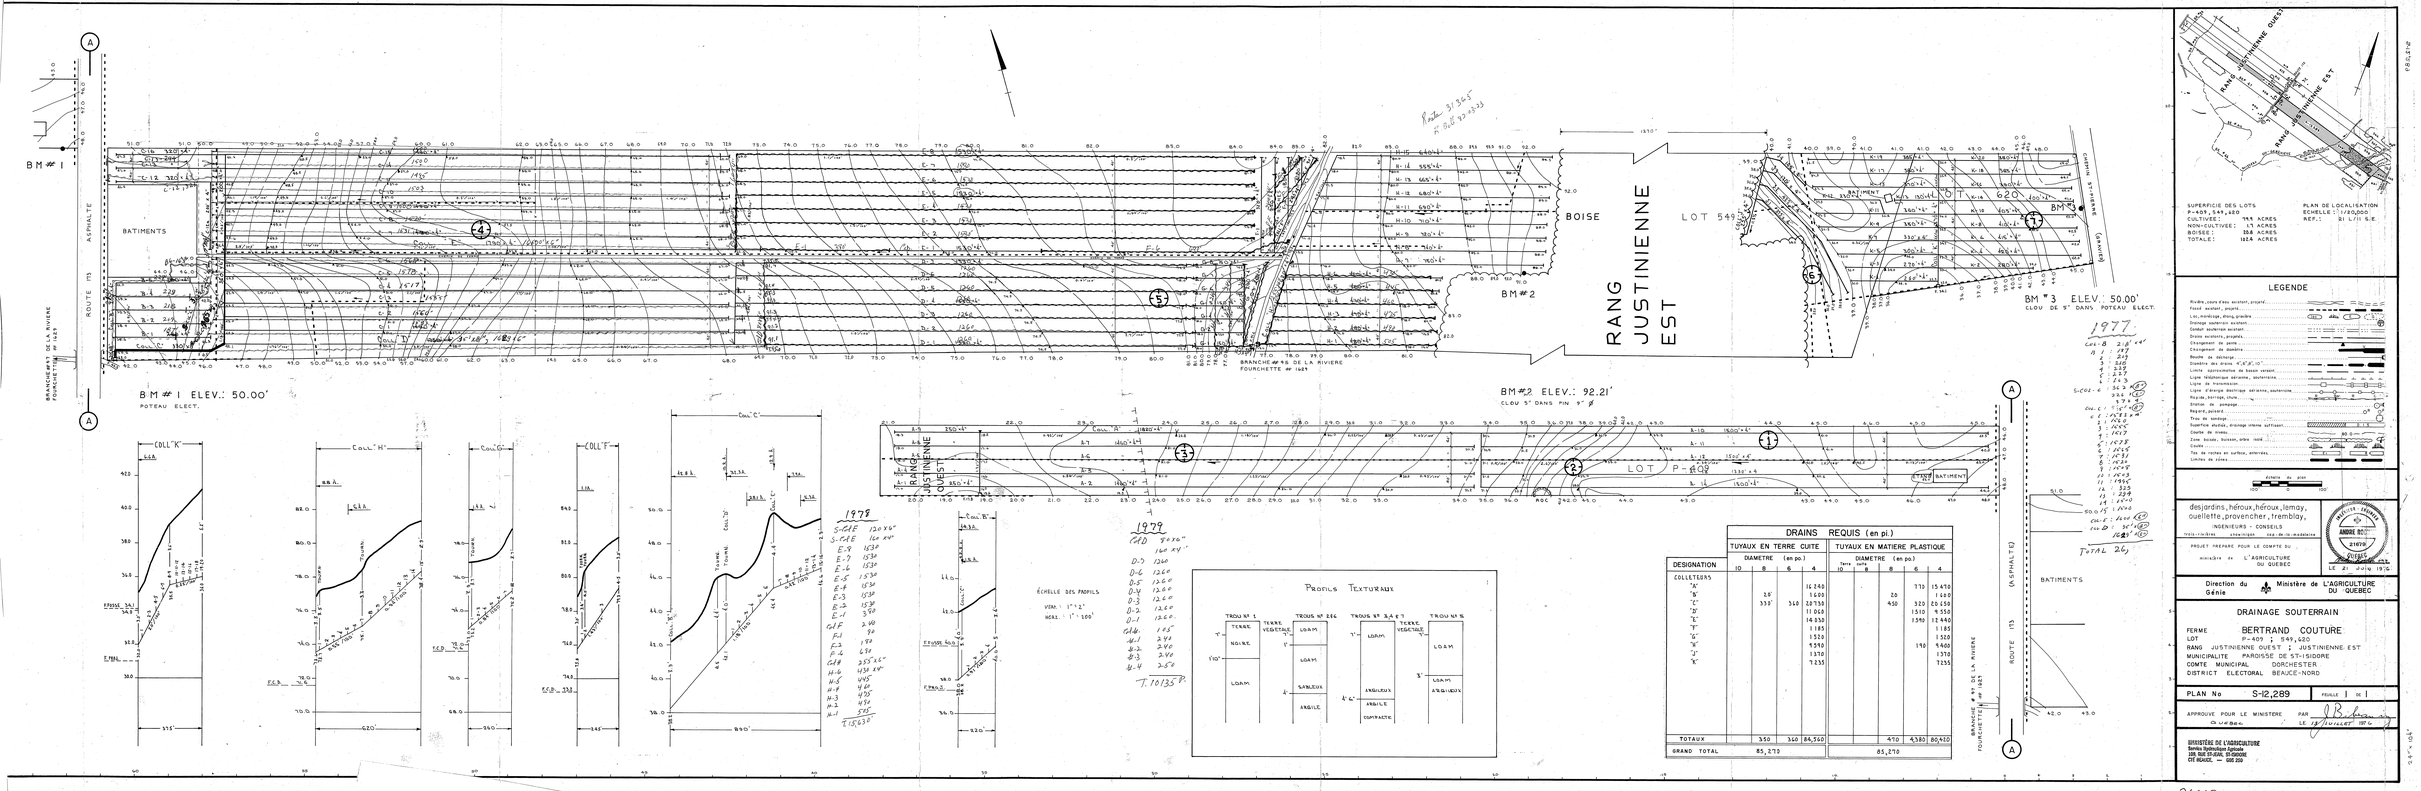

SUPERFICIE DES LOTS
P-409, 549, 620
CULTIVEE: 79.5 ACRES
NON-CULTIVEE: 1.5 ACRES
BOISEE: 35.8 ACRES
TOTALE: 102.8 ACRES

PLAN DE LOCALISATION
ECHELLE: 1"=10,000
REF.: 31 L/11 S.E.

LEGENDE

- Riviere, cours d'eau existant, projeté
- Fossé existant, projeté
- Lac, marécage, étang, piscine
- Drainage souterrain existant
- Conduit souterrain existant
- Drains existants, projetés
- Changement de pente
- Changement de diamètre
- Bouche de décharge
- Diamètre des drains 4",6",8",10"
- Limite approximative de bassin versant
- Ligne téléphonique aérienne, souterraine
- Ligne de transmission
- Ligne d'énergie électrique aérienne, souterraine
- Réservoir, barrage, digue
- Station de pompage
- Regard, puisard
- Trou de sondage
- Superficie étudiée, drainage interne suffisant
- Courbe de niveau
- Zone boisée, bosquet, arbre isolé
- Crête
- Tas de roches en surface, enterrées
- Limites de zones

ECHELLE DU PLAN
100' 50' 0' 100'

desjardins, héroux, héroux, lemay, ouellette, provencher, tremblay,
INGENIEURS - CONSEILS
TROIS-RIVIERES SHAWINIGAN ROB-DE-LA-MADELEINE

PROJET PREPARE POUR LE COMPTE DU MINISTERE DE L'AGRICULTURE DU QUEBEC

ORDRE DES INGENIEURS DU QUEBEC
ANDRE ROY
21879
LE 21 JUIN 1976

Direction du Génie — Ministère de L'AGRICULTURE DU QUEBEC

DRAINAGE SOUTERRAIN

FERME BERTRAND COUTURE
LOT P-409 ; 549, 620
RANG JUSTINIENNE OUEST ; JUSTINIENNE EST
MUNICIPALITE PAROISSE DE ST-ISIDORE
COMTE MUNICIPAL DORCHESTER
DISTRICT ELECTORAL BEAUCE-NORD

PLAN No S-12,289 FEUILLE 1 DE 1

APPROUVE POUR LE MINISTERE DU QUEBEC PAR J. Bélanger LE 18 JUILLET 1976

MINISTERE DE L'AGRICULTURE
Service Hydraulique Agricole
199, RUE ST-JEAN, ST-GEORGE
CYE BEAUCE, — 1976 250

DRAINS REQUIS (en pi.)

DESIGNATION	TUYAUX EN TERRE CUITE DIAMETRE (en po.) 10	8	6	4	TUYAUX EN MATIERE PLASTIQUE DIAMETRE (en po.) Tern 10	10	8	6	4
COLLECTEURS									
"A"				16 240				770	15 470
"B"		28'		1 620			20		1 600
"C"		330'	350	28 530			450	320	26 150
"D"				11 060				1510	9 550
"E"				14 550				1590	12 960
"F"				1 185					1 185
"G"				1 320					1 320
"H"				9 590				190	9 400
"I"				1 370					1 370
"K"				7 255					7 255
TOTAUX		350	350	84,540			470	4380	80,410
GRAND TOTAL		85,270					85,270		

PROFILS TEXTURAUX

TROU No 1		TROU No 2 & 6		TROU No 3, 4 & 5		TROU No 5	
TERRE VEGETALE		TERRE VEGETALE		TERRE VEGETALE		TERRE VEGETALE	
7"		7"		7"		3"	
TERRE NOIRE		LOAM		LOAM		LOAM	
110"		LOAM		LOAM		LOAM	
LOAM		SABLEUX		ANGLEUX		LOAM ARGILEUX	
		4"		4'6"			
		ARGILE		ARGILE COMPACTE			

26063 COUTURE BERTRAND -1-