



DESIGNATION	DRAINS REQUIS		DRAINS INSTALLES	
	S"	S'	S"	S'
Lateral A	1680			4"
collecteur B	4230			
" C	1760			
" D	2360			
" E	1905			
total	11662			

Profondeur minimum des drains = 30"
Demande du: 22 avril 1968

RANG - STE-RACHEL

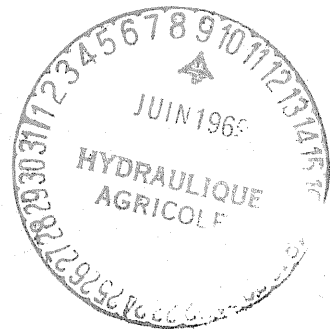

1515

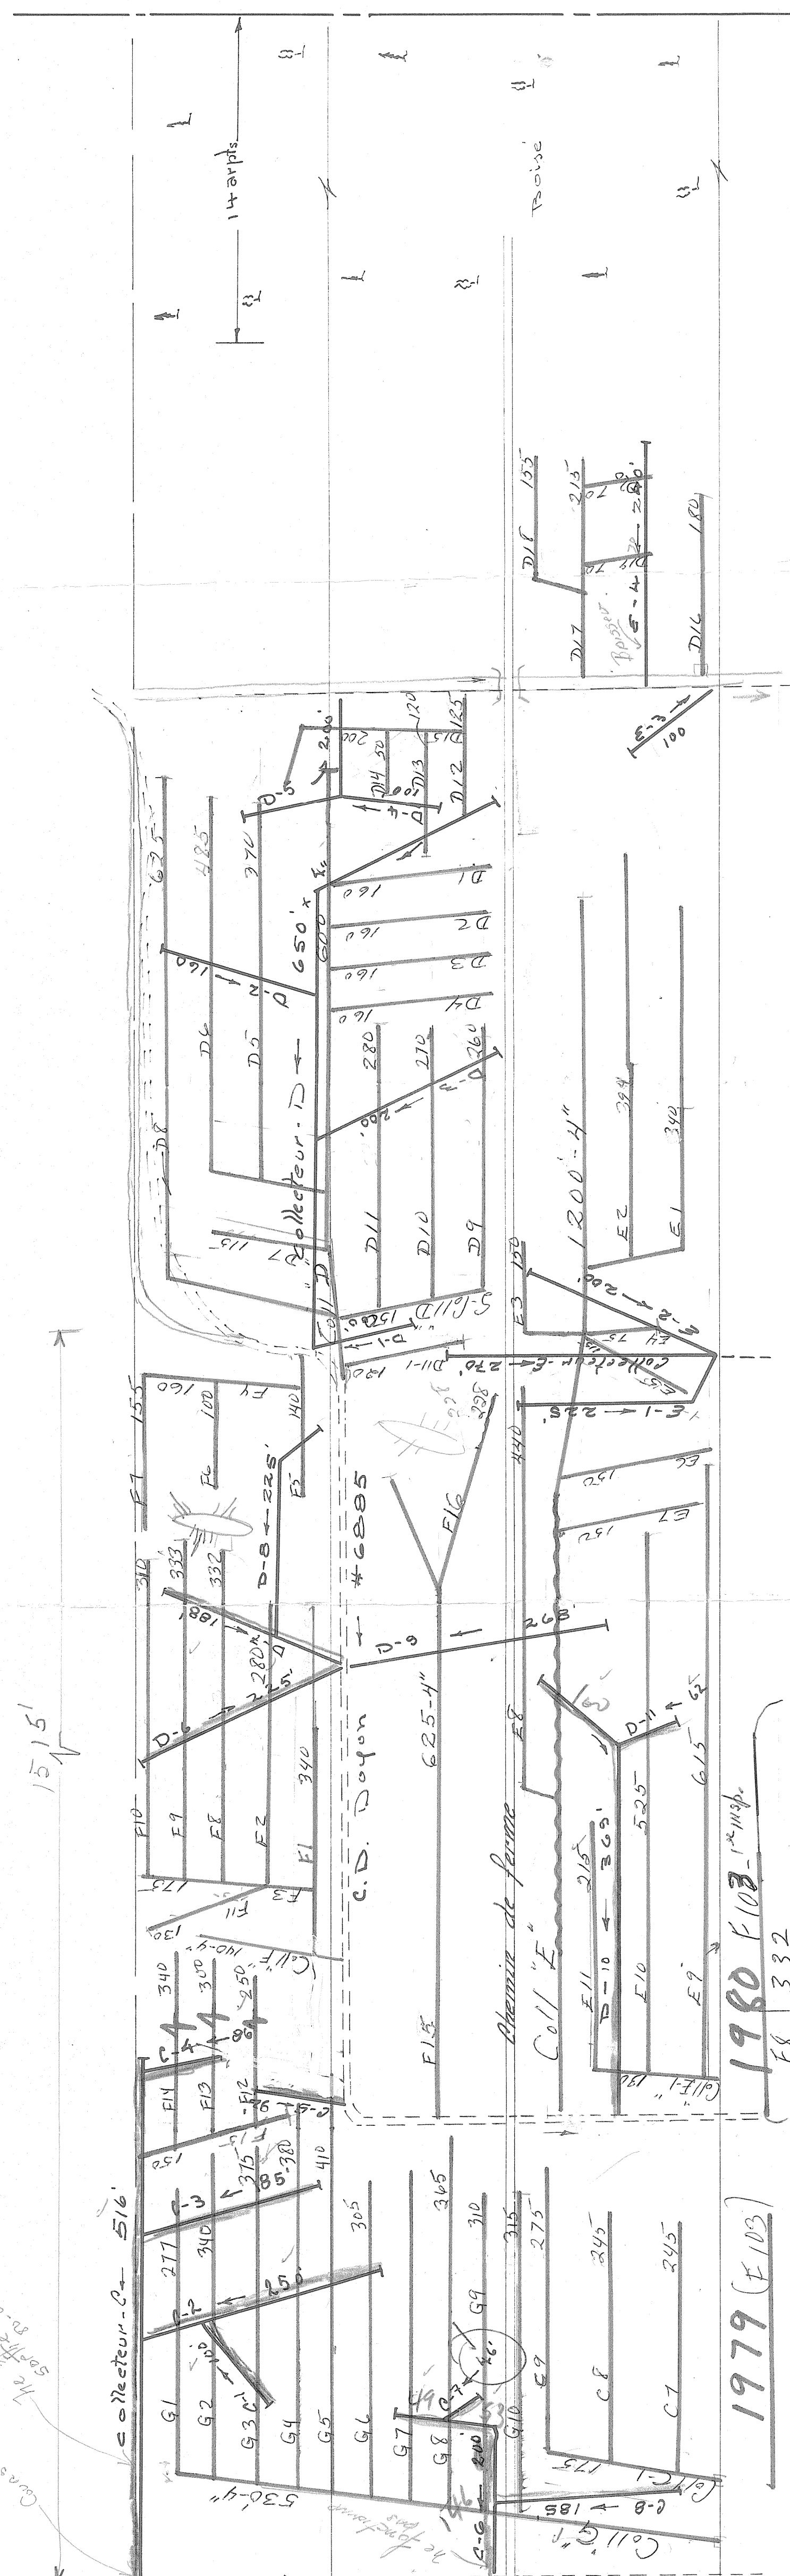

LEGENDE	
chemin de route	---
drains existants	---
drains projetés	---



Echelle: 1" = 100'-0"


HYDRAULIQUE AGRICOLE	Ministère de l'AGRICULTURE et de la COLONISATION PROVINCE DE QUÉBEC
-------------------------	---

DRAINAGE SOUTERRAIN
FERME MARCEL LARIVIERE
MUNICIPALITE DE LA PAROISSE DE ST-MEDEDINE
COMTE DE DORCHESTER
DISTRICT ELECTORAL DE DORCHESTER
RELIEVE PAR M. Gauthier
DESIGN PAR M. Gauthier
REVISE PAR M. Gauthier


PLAN No S-7136	FEUILLE 1 DE 1
APPROUVE PAR	LE 22 JUIN 1968
QUEBEC	

26040 LARIVIERE MARCEL

127/6/68
185
140
53
49
100
250
185
155
86
98
32
62
225
188
188
2652

15 juin 1969
795
200
187
164
224
132
100
208
210
2601

RANG - STE-THERESE

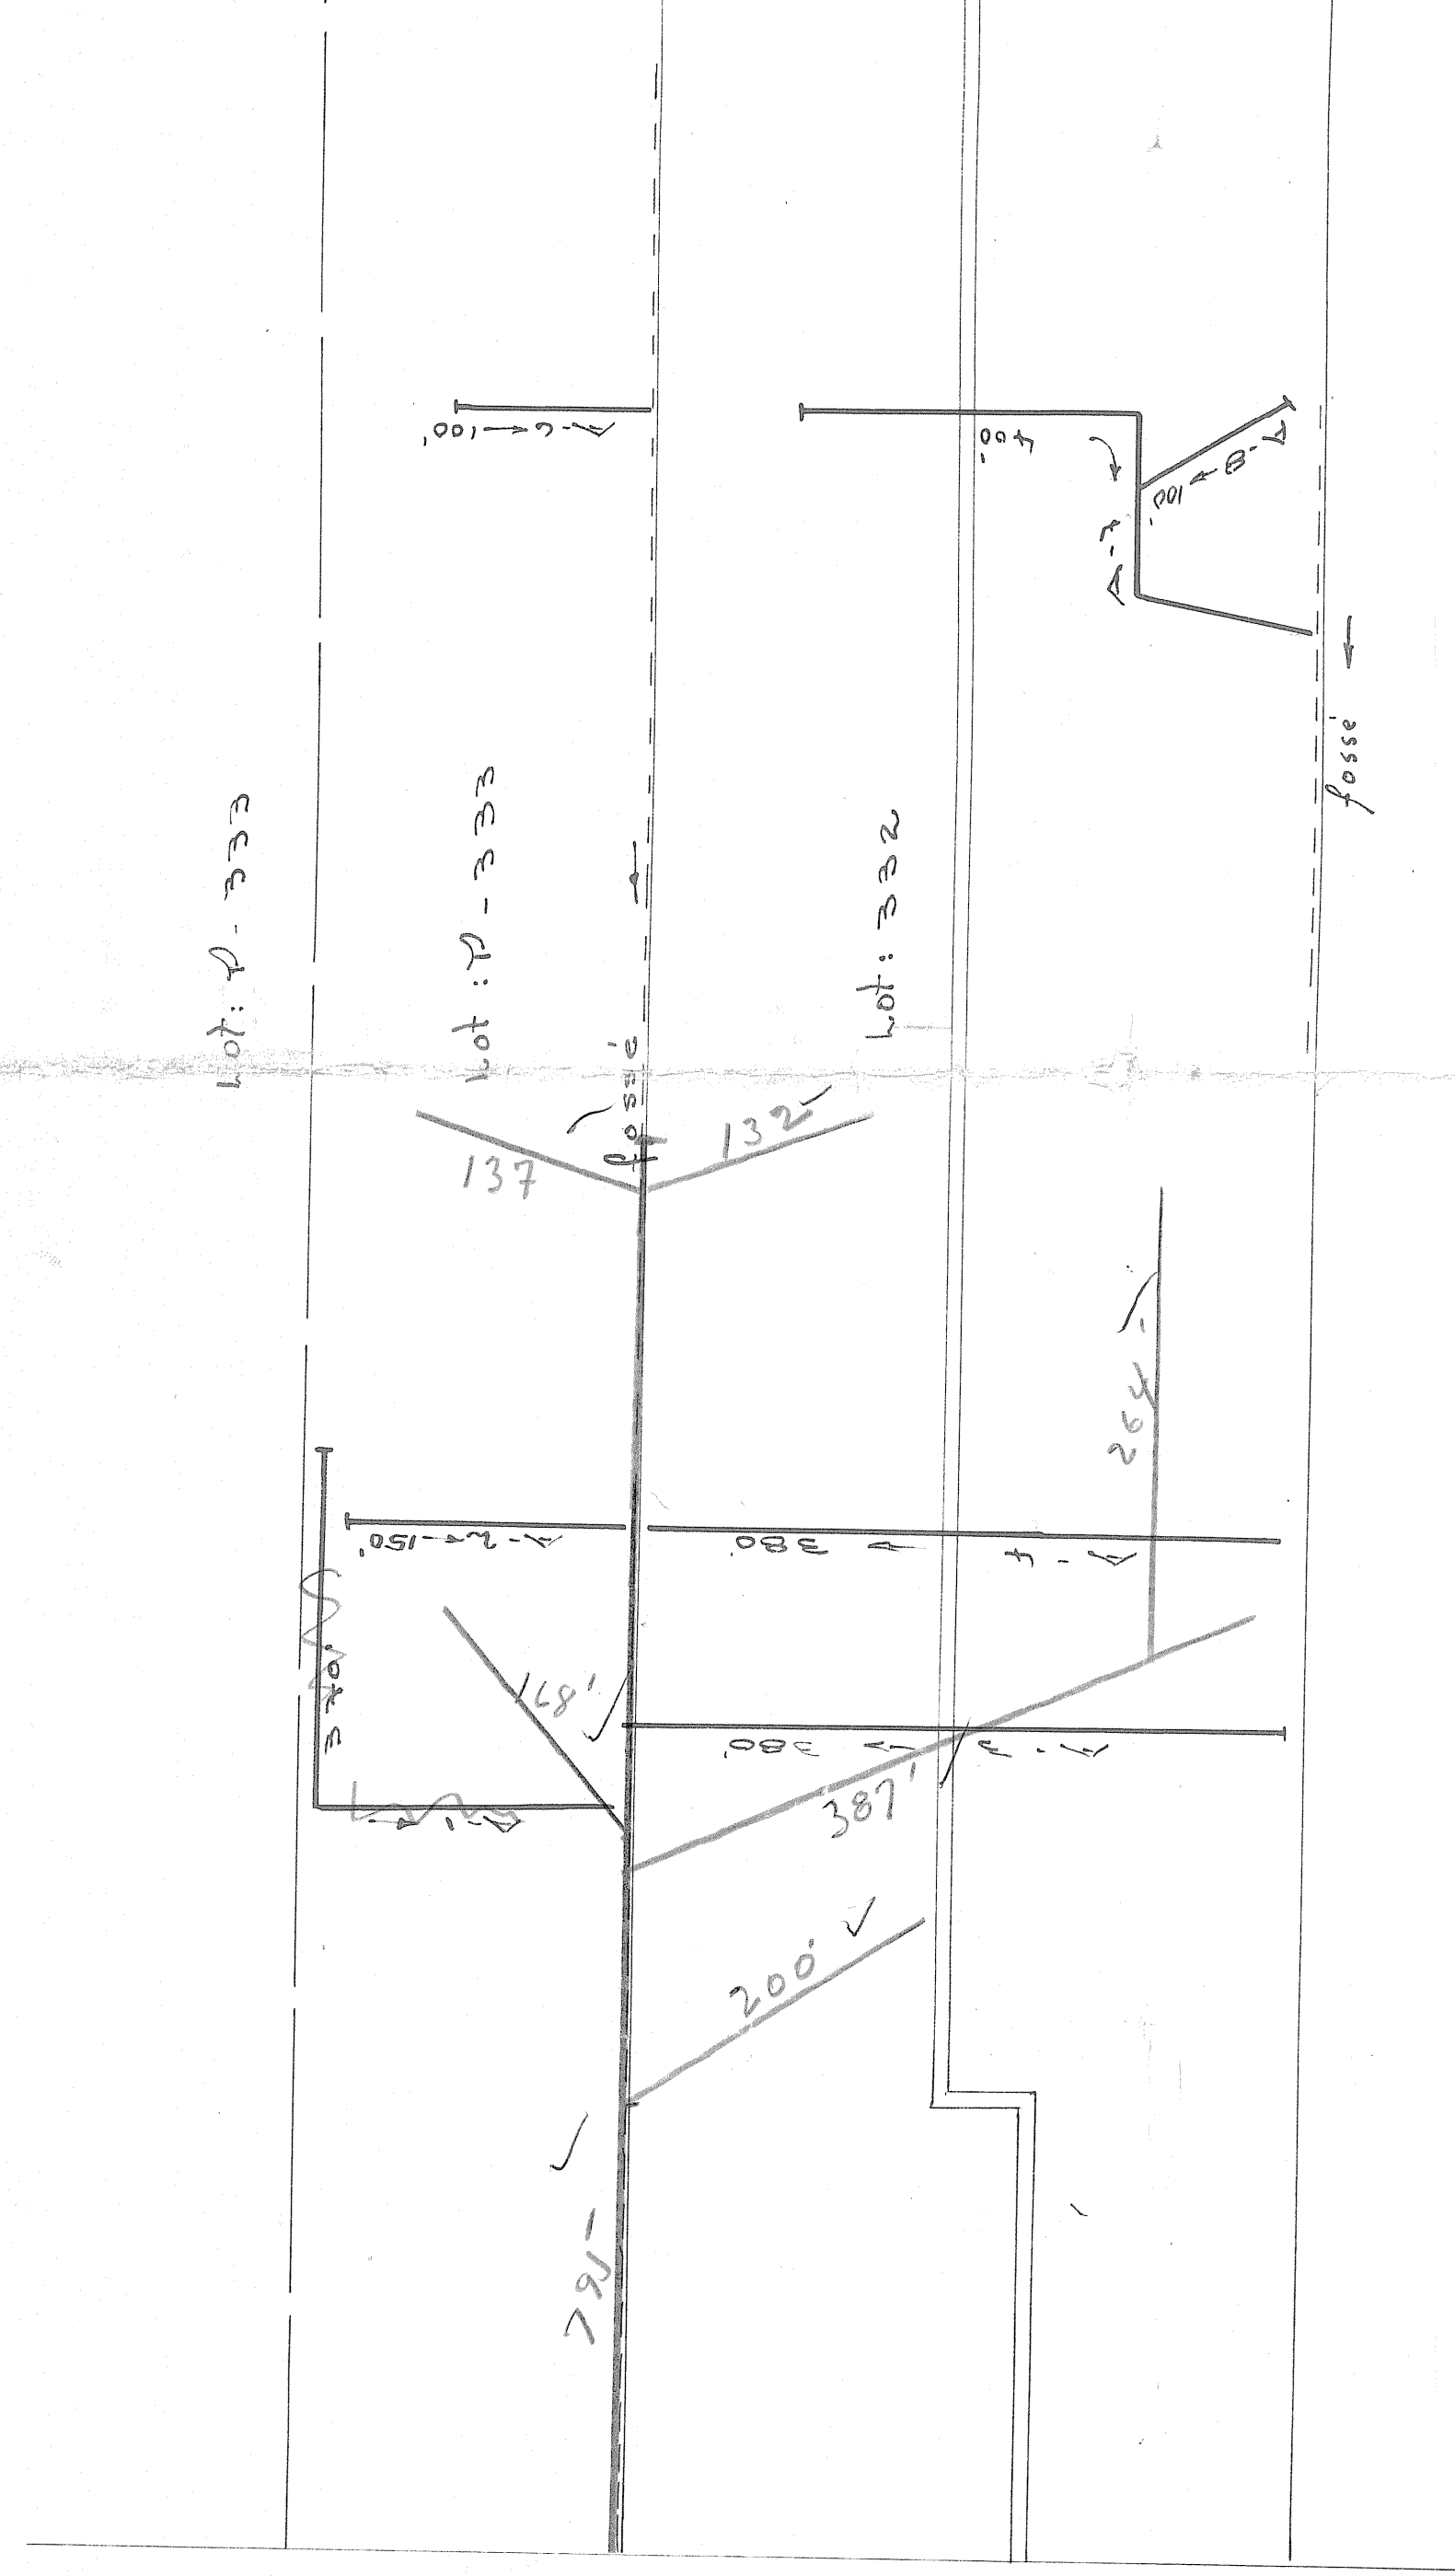

1979 (F102)
12129

1980 (F103)
12129

F1 332
F2 333
F3 310
F4 130
F5 250
F6 300
F7 340
F8 570
F9 577
F10 340
F11 375
F12 380
F13 410
F14 305
F15 410
F16 365
F17 310
F18 715
TOTAL 6865

1980 (F104)
12129

1980 (F105)
12129

