


DESIGNATION	TUYAUX EN TERRE CUITE		TUYAUX EN MAT PLASTIQUE	
	DIAMÈTRE EN POUÇES	4	DIAMÈTRE EN POUÇES	6
N°: 1	1,400	65030	1,400	65030
N°: 2 a 111				
TOTAUX	1,400	65030	1,400	65030
GRAND TOTAL		66,430		

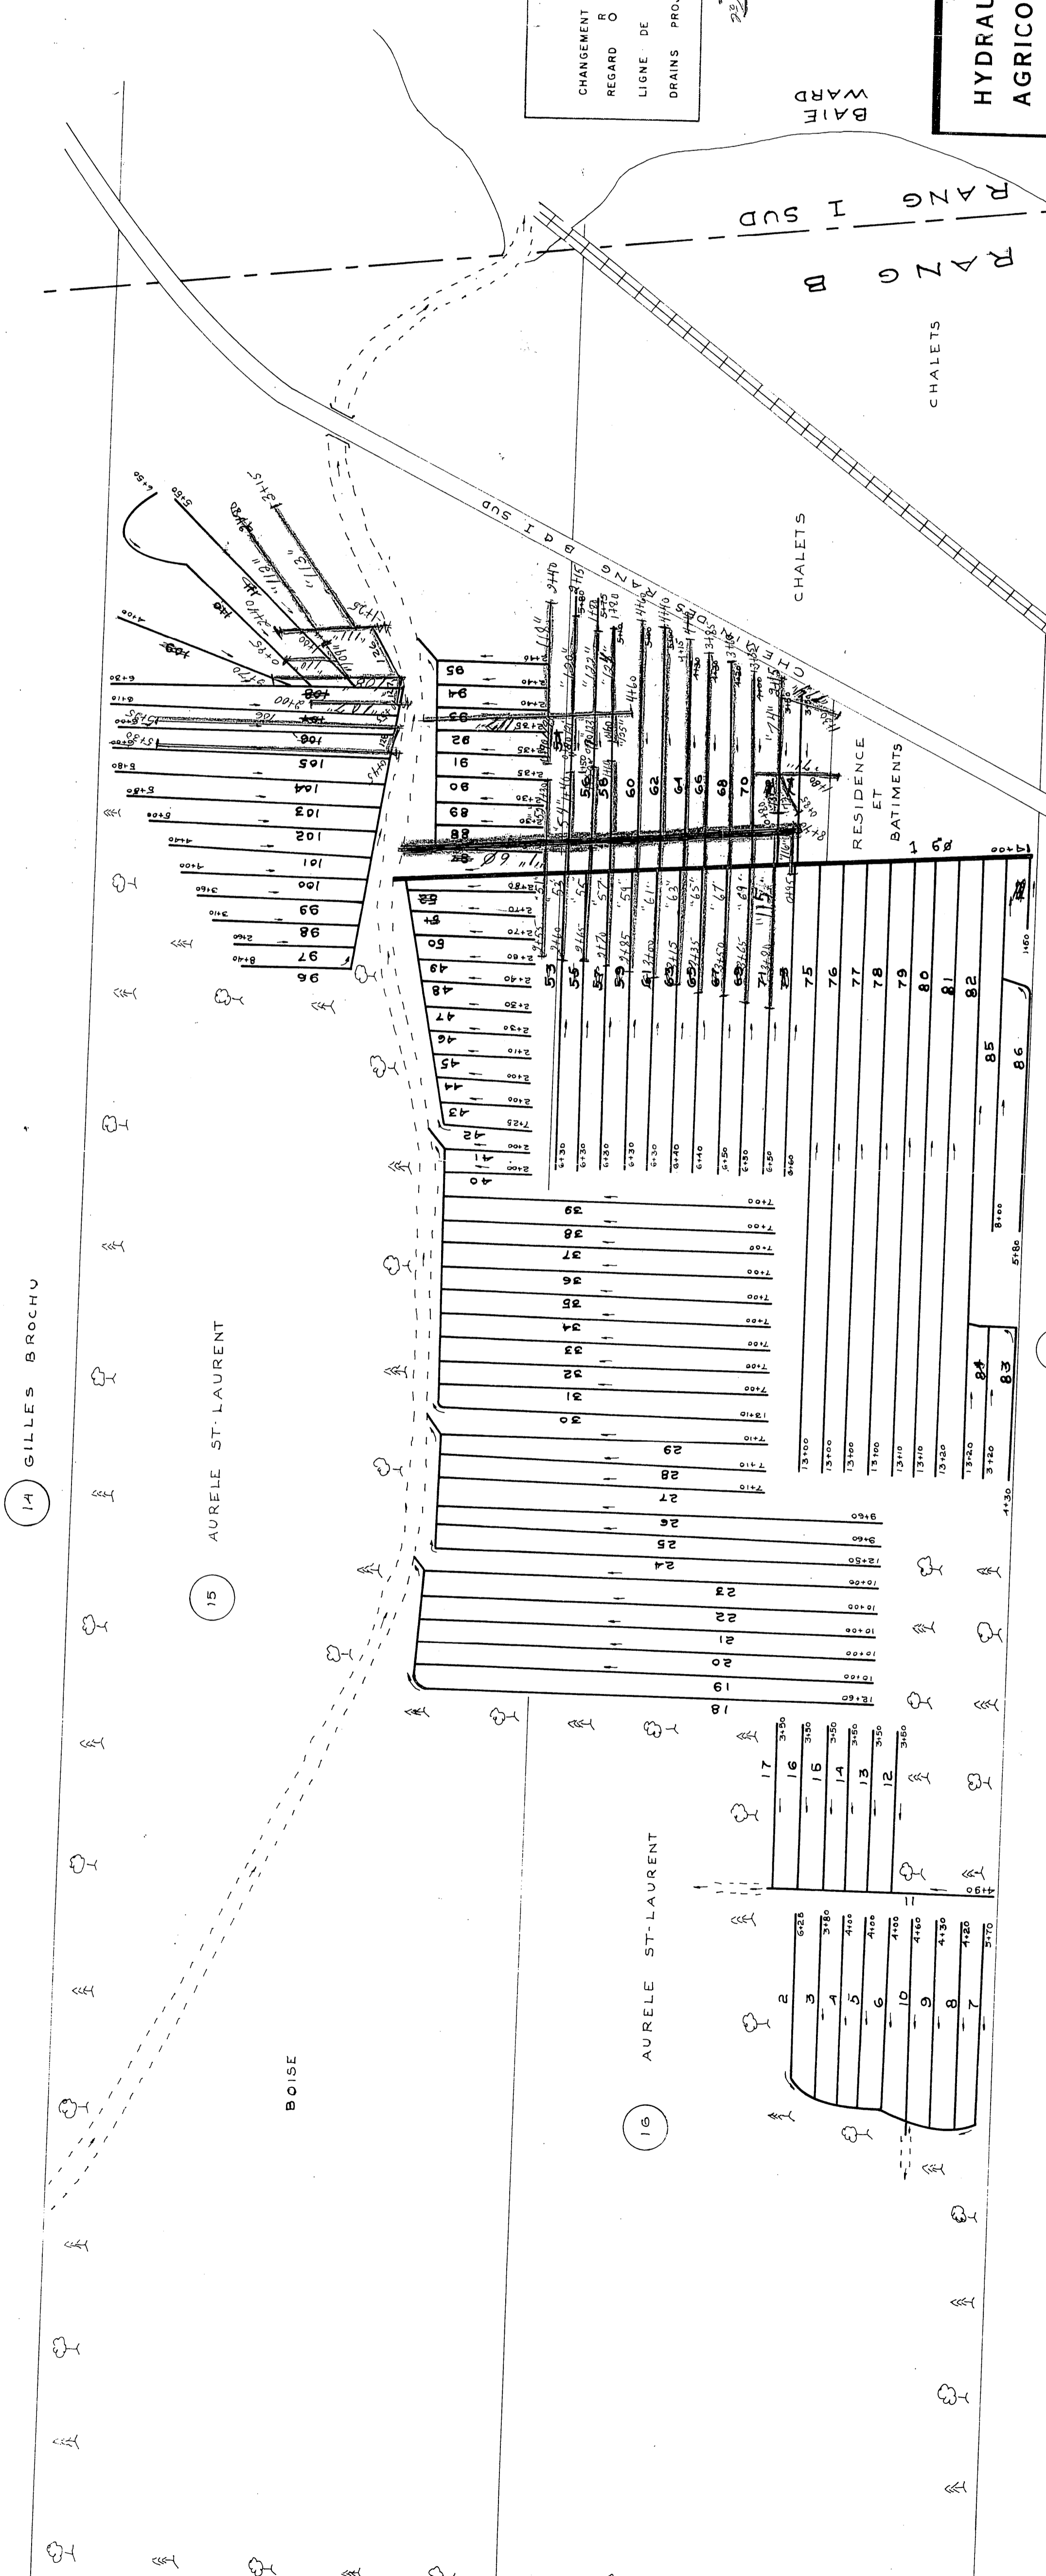

LÉGENDE

- CHANGEMENT DE PENTE
- REGARD
- LIGNE DE COTEAU
- DRAINS PROJETÉS
- POINT DE REPÈRE DE NIVEAU "BM"
- BOUCHE DE DÉCHARGE
- LIGNE DE CONTOUR
- DRAINS EXISTANTS

Drainage projeté en 1975 (12.11.0)
1975 (1975-1985)

ÉCHELLE PLAN 1" = 200' 0"

HYDRAULIQUE AGRICOLE

Ministère de l'AGRICULTURE et de la COLONISATION

PROVINCE DE QUÉBEC

DRAINAGE SOUTERRAIN

FERME **AURELE ST-LAURENT**

MUNICIPALITÉ: CANTON DE GARTHBY

DISTRICT ÉLECTORAL: WOLFE

RELEVÉ PAR: ANDRE LABBE PRÉPARÉ PAR: ANDRE LABBE

TRACÉ PAR: J. LAQUERRE REVISÉ PAR: *Chausse et al.*

PLAN No S-10,059 | FEUILLE 1 DE 1

APPROUVÉ PAR *B. Brochu* CHEF DU DISTRICT No 3

DRUMMONDVILLE LE 21 AOUT 1972

A CONSERVER AU DOSSIER