

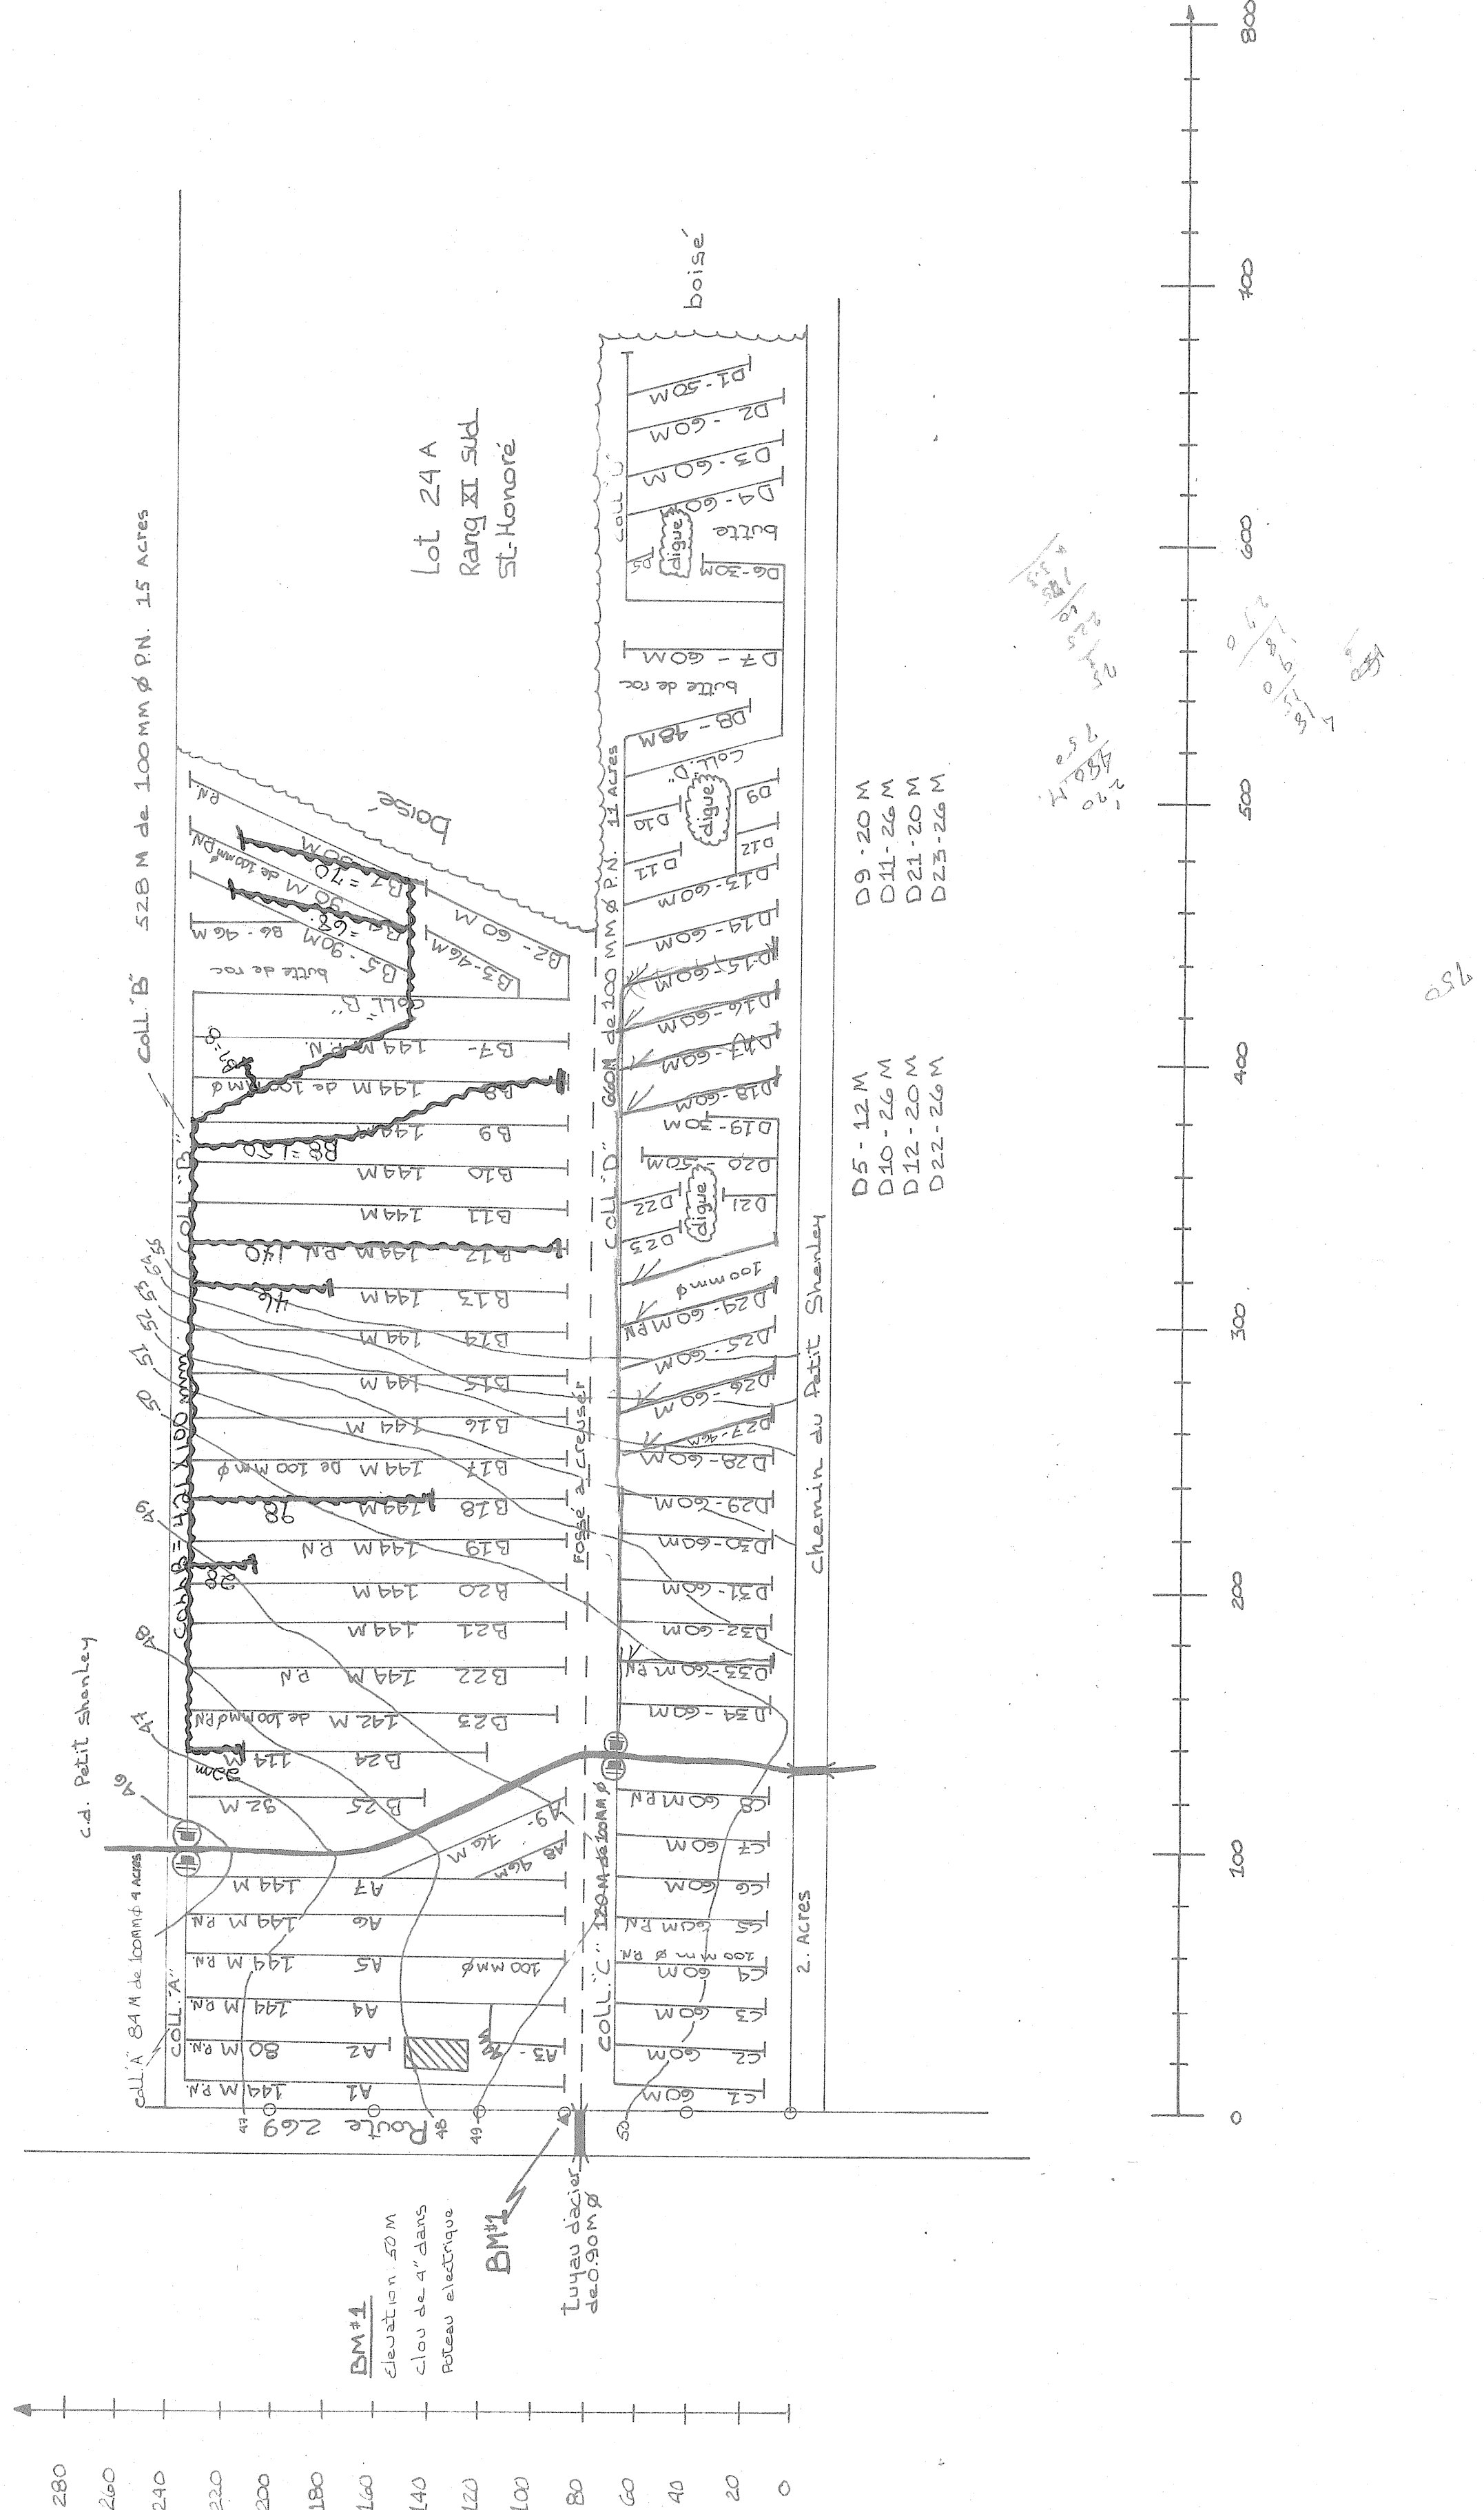


1982
coll. B = 421 x 100 mm
B1 = 70
B4 = 68
B7 = 68
B8 = 150
B9 = 140
B13 = 45
B18 = 98
B19 = 28
B24 = 22

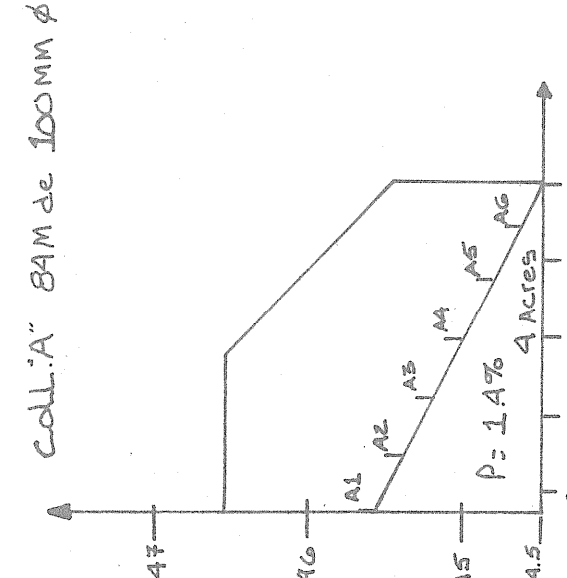

DESIGNATION	DRAINS REQUIS					
	POTERIE			POLYETHYLENE		
A	8	6	4	10	8	6
B						
C						
D						
E						
F						
TOTAL						
GRAND TOT.				24744	PL. LIM. 00	7532 M LIG.

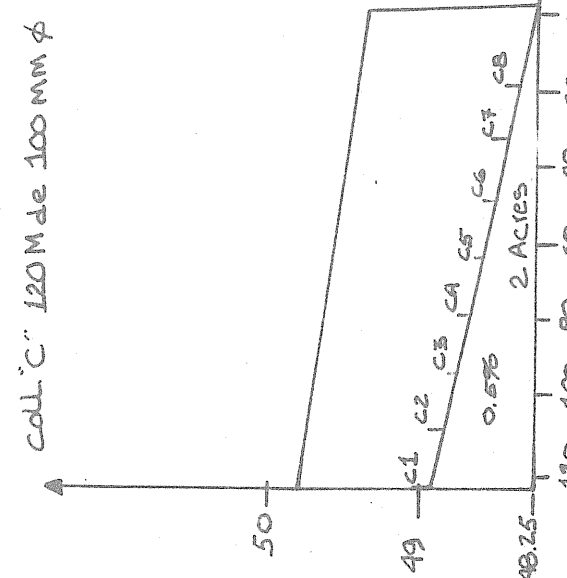

SUPERFICIE TOTALE ETUDIEE : 32 ACRES — 53 ARP.²
PLAN DE LOCALISATION
ECHELLE 1:20,000
REF 21.15 NO.

LEGENDE

RIVIERE, COURS D'EAU EXISTANT, PROJETÉ
ROSSE EXISTANT, PROJETÉ
LAC, MARCAGE, ETANG, GRAVIERE
DRAINAGE EXISTANT, PROJETÉ
CONDUIT SOUTERRAIN EXISTANT
DRAINS EXISTANTS, PROJETS
CHANGEMENT DE PENTE
CHANGEMENT DE DIAMETRE
BOUCHE DE DECHARGE
DIAMETRE DES DRAINS 4" 6" 8" 10"
CLOTURE
LIGNE TELEPHONIQUE AERIENNE, SOUTERRAINE
LIGNE DE TRANSMISSION
LIGNE ELECTRIQUE AERIENNE, SOUTERRAINE
RAPIDE, BARRAGE, CHUTE
STATION DE POMPAGE
REGARD, RUISSEAU
TROU DE SONDAGE
SUPER ETUDEE, DRAINAGE INTERNE SUFFISANT
COURBE DE NIVEAU
ZONE BOISEE, BUISSON, ARBRE ISOLE
COULEE
TAS DE ROCHE EN SURFACE, ENTERRE
LIMITES DE ZONES

ECHELLE DU PLAN
VERT 1:2000
HORIZ 1:5000

ECHELLE DES PROFILS
VERT 1:50
HORIZ 1:5000

PROJET PREPARE POUR:
Paul Ecoselin
St-Honoré de Shantley
(118) 985-6620

RAYMOND GILBERT, INGENIEUR-CONSEIL
LA GUARDELOUPE, P.Q.
TEL: 418-459-3546-2

DRAINAGE SOUTERRAIN

FERME: Paul Ecoselin
LOT: 24 A
RANG: XII Sud St-Honoré
MUNICIPALITE: St-Honoré de Shantley
COMTE MUNICIPAL: Beauce
DISTRICT ELECTORAL: Beauce Sud

PLAN No 02-25-28-172-05 FEUILLE 1 DE 1

MINISTERE DE L'AGRICULTURE DU QUEBEC
SERVICE DE L'HYDRAULIQUE AGRICOLE

DEPOSE LE: 30 JUIN 1982