


B-1 530
B-2 100
930

2-10-565


PIERRE TURCOTTE
LOT 285

2-10-565

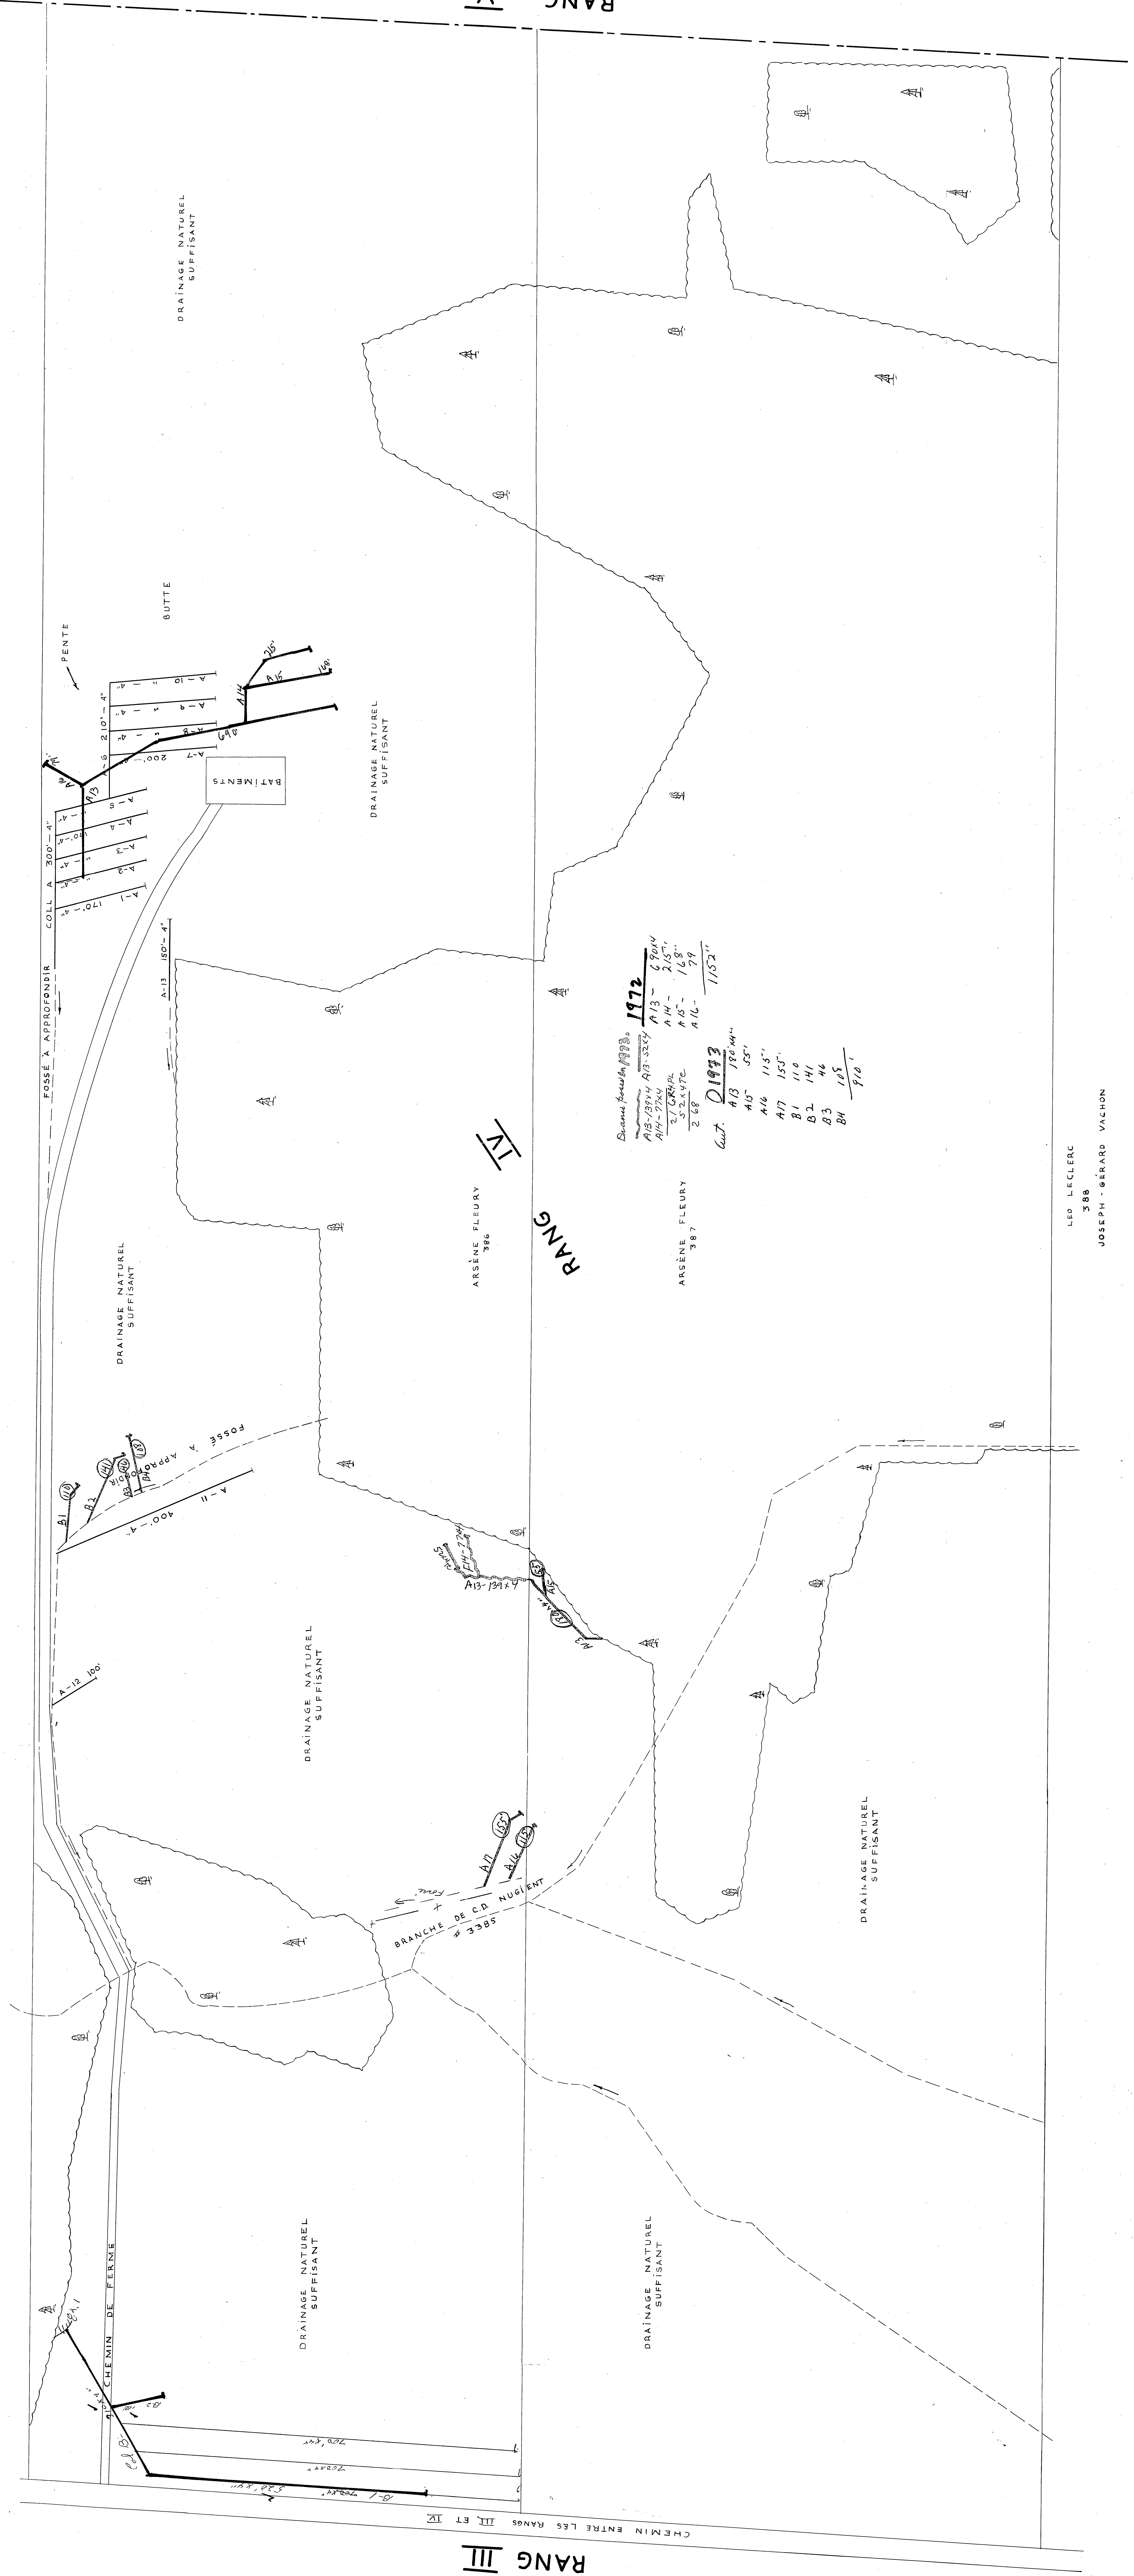

DESIGNATION	DRAINS REQUIS			DRAINS INSTALLES		
	DIAMETRE EN POUCES	2	4	DIAMETRE EN POUCES	2	4
COLLECTEUR A	8	2810		8	6	4
TOTAL						
GRAND TOTAL		2810				

PROFONDEUR MINIMUM DES DRAINS : 30"

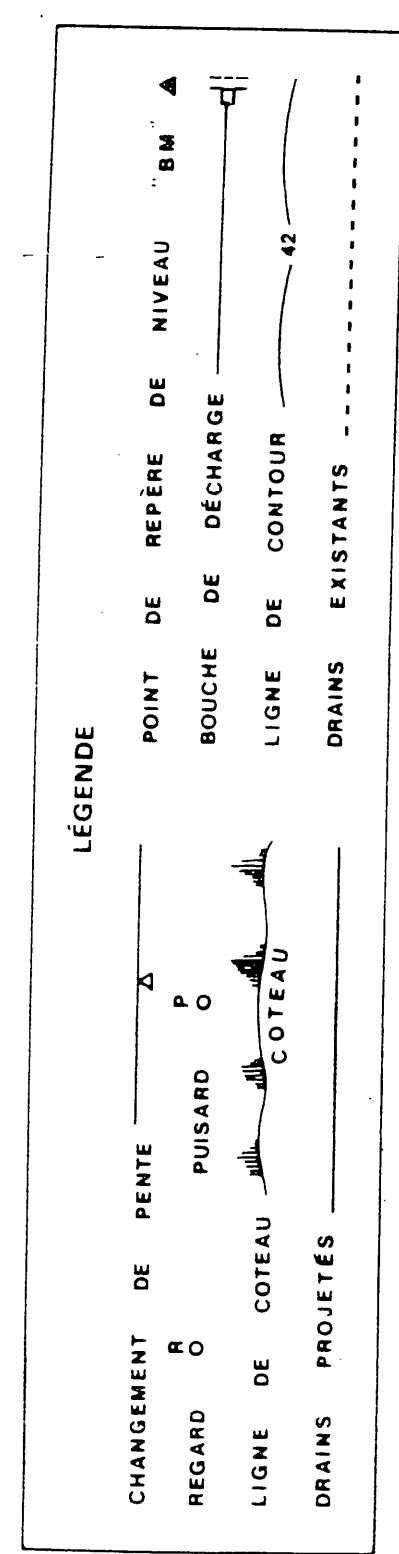

ÉCHELLE: 1" = 100'

21 L/7 N.O.

HYDRAULIQUE AGRICOLE	Ministère de l'Agriculture et de la Colonisation
DRAINAGE SOUTERRAIN	
FERME ARSÈNE FLEURY	
MUNICIPALITÉ DE LA PAROISSE DE ST-EDOUARD DE FRAMPTON	
COMITÉ DE DORCHESTER	
DISTRICT ÉLECTORAL DE DORCHESTER	
RELEVÉ PAR M. DEBLOIS	PRÉPARÉ PAR M. DEBLOIS
TRACÉ PAR M. DUVAL	REVISÉ PAR M. DEBLOIS
PLAN No S-10,262 FEUILLE 1 DE 1	
APPROUVÉ PAR QUÉBEC	
JULIEN	
LE 24 AOÛT 1972	

LEO LECLERC
388
JOSEPH - GERARD VACHON

