


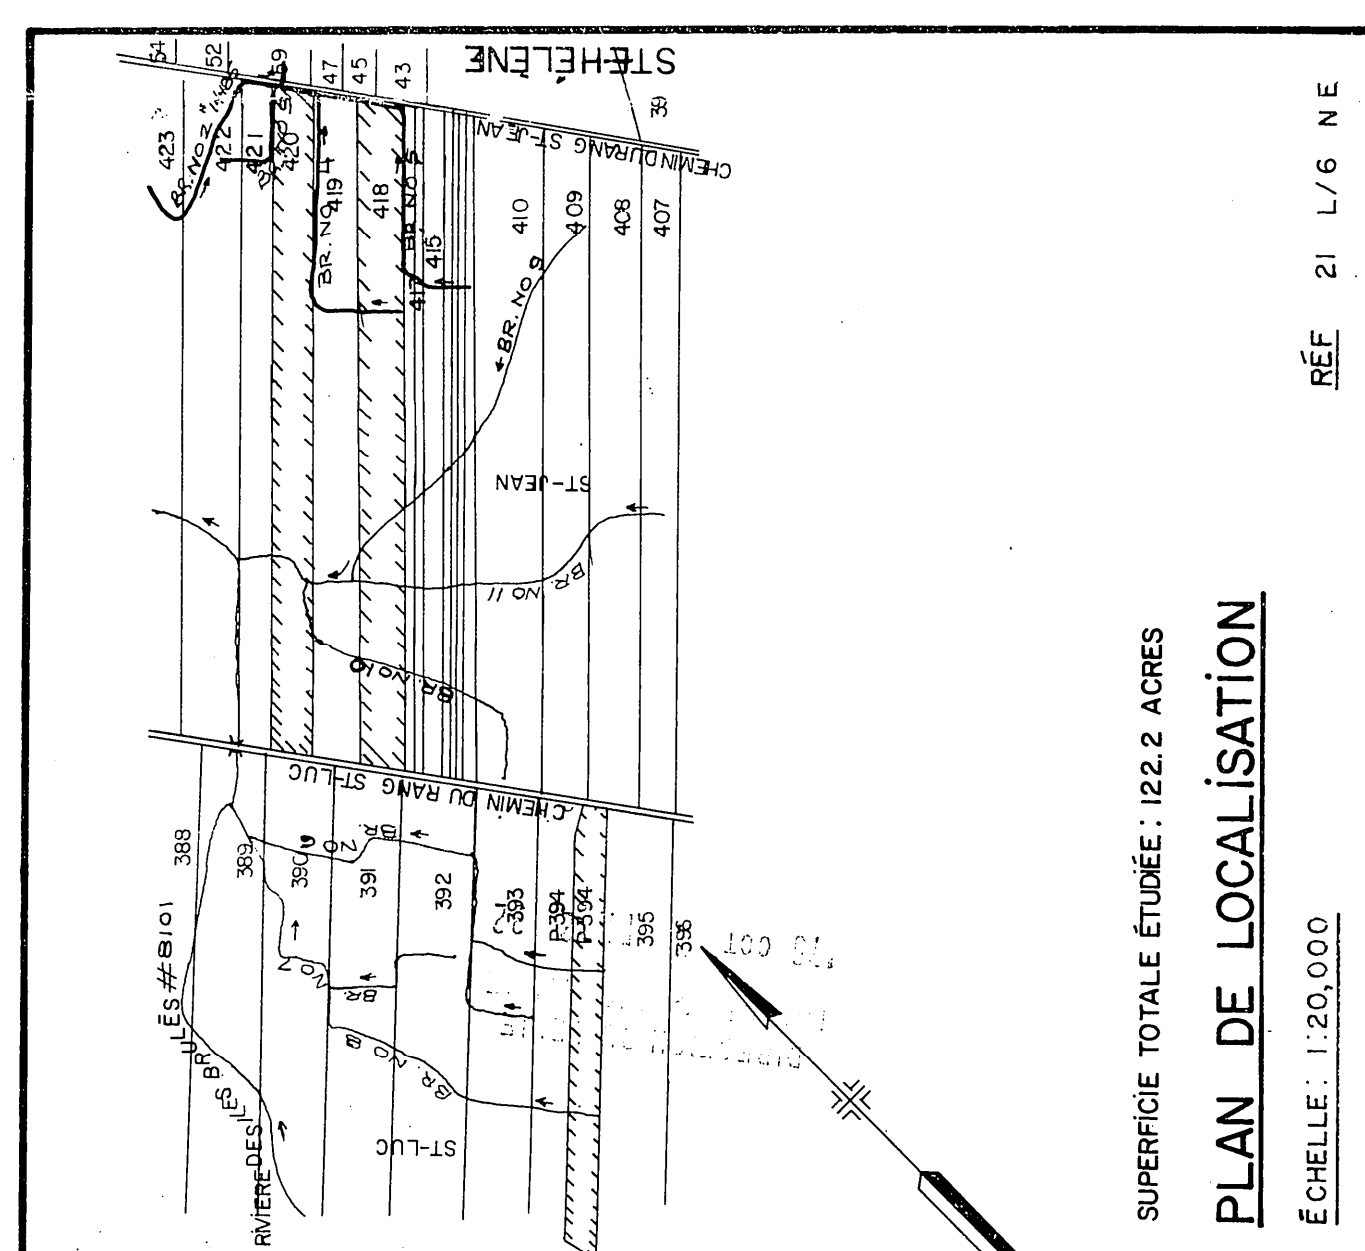

LÉGENDE

Pourcentage de bois existant propre

Les multicapots étant gravés

Les multicapots non gravés

Capot souterrain existant

Capot souterrain à réaliser

Dosses existents propres

Dosses existents à réaliser

Changement de rampe

Bouche de décharge

Cote d'un drain 4,50/10

Colère

Ligne topographique aérienne systématique

Ligne topographique aérienne non systématique

Ligne de drainage électrique aérienne systématique

Ligne de drainage électrique aérienne non systématique

Regard piquet

Regard

Surface existante d'usage interne surfaisant

Couche de meuble

Couche de terre

Couche de pierres/buisson, arbre isolé

Couche de pierres/buisson, arbre isolé

Tas de roches en surface enterrés

Unités de terrain

échelle de plan
 0 10 20 30 40 50 60 70 80 90 100

Groleau, de Guise & Associés
Ingénieurs - conseils
Montréal

PROJET PRÉPARÉ POUR LE COMPTE DU
MINISTRE DE L'AGRICULTURE
DU QUÉBEC

René Guise

Direction du Ministère de l'AGRICULTURE

DRAINAGE SOUTERRAIN

LIONEL SAVOIE
418-420 / P-394
ST-JEAN / ST-LUC
PARIST-BERNARD



MUNICIPALITÉ:
COMTE MUNICIPAL D'ORCHESTER

CIRCSCRIPTION: ÉLECTIONALE BEAUCÉ-NORD

PLAN No S-11769 FEUILLE 10

APPROUVÉ POUR LE MINISTÈRE PAR

AGRICULTURE
C.P. 130 - ST-HENRI
COMTE DORCHESTER
P.Q.
G5S 2S0

 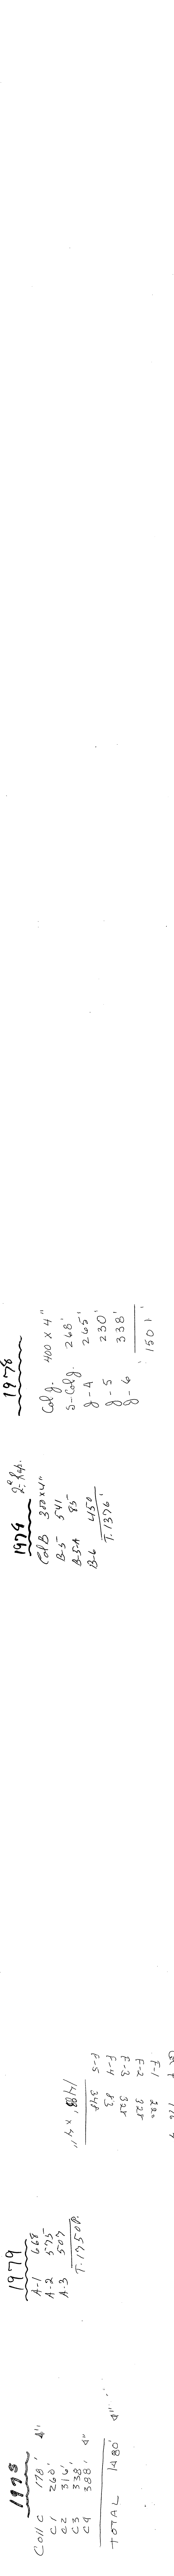

SOLUTION	DRAINS REQUIS						
	POTRÉE			BOULEVARD			
	8'	5'	4"	10'	6'	5"	4"
A			7820				7820
B			1350				1350
C			9455				9455
D			5175				5175
E			990				990
F			7720				7720
G			1110				1110
H			945				945
I			1050				1050
J			2590				2590
K			2125				2125
M			2735				2735
N			2145				2145
TAI			25445				25445

