
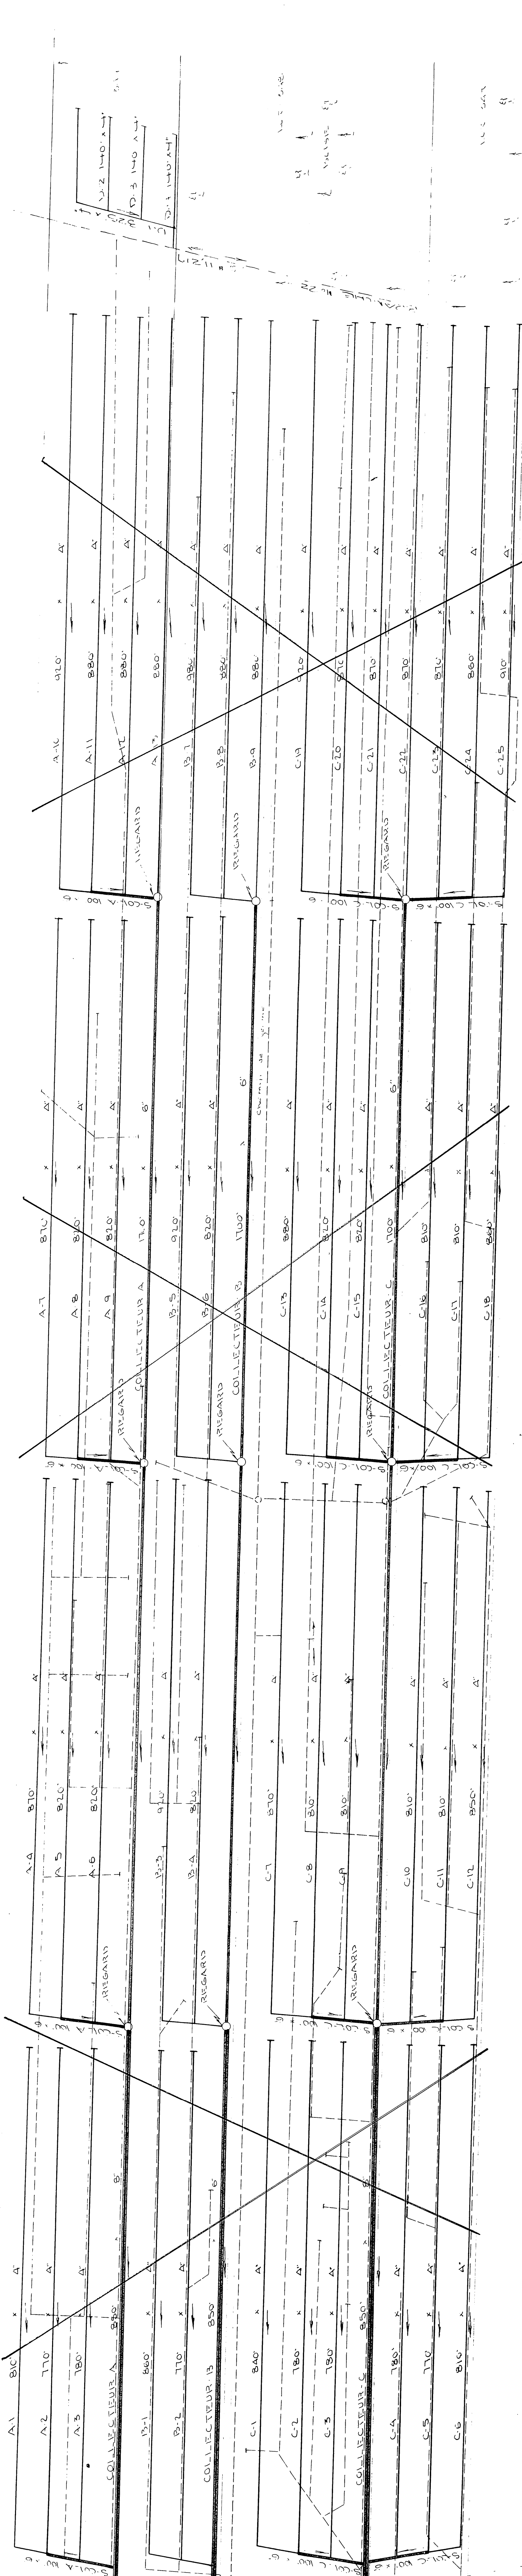


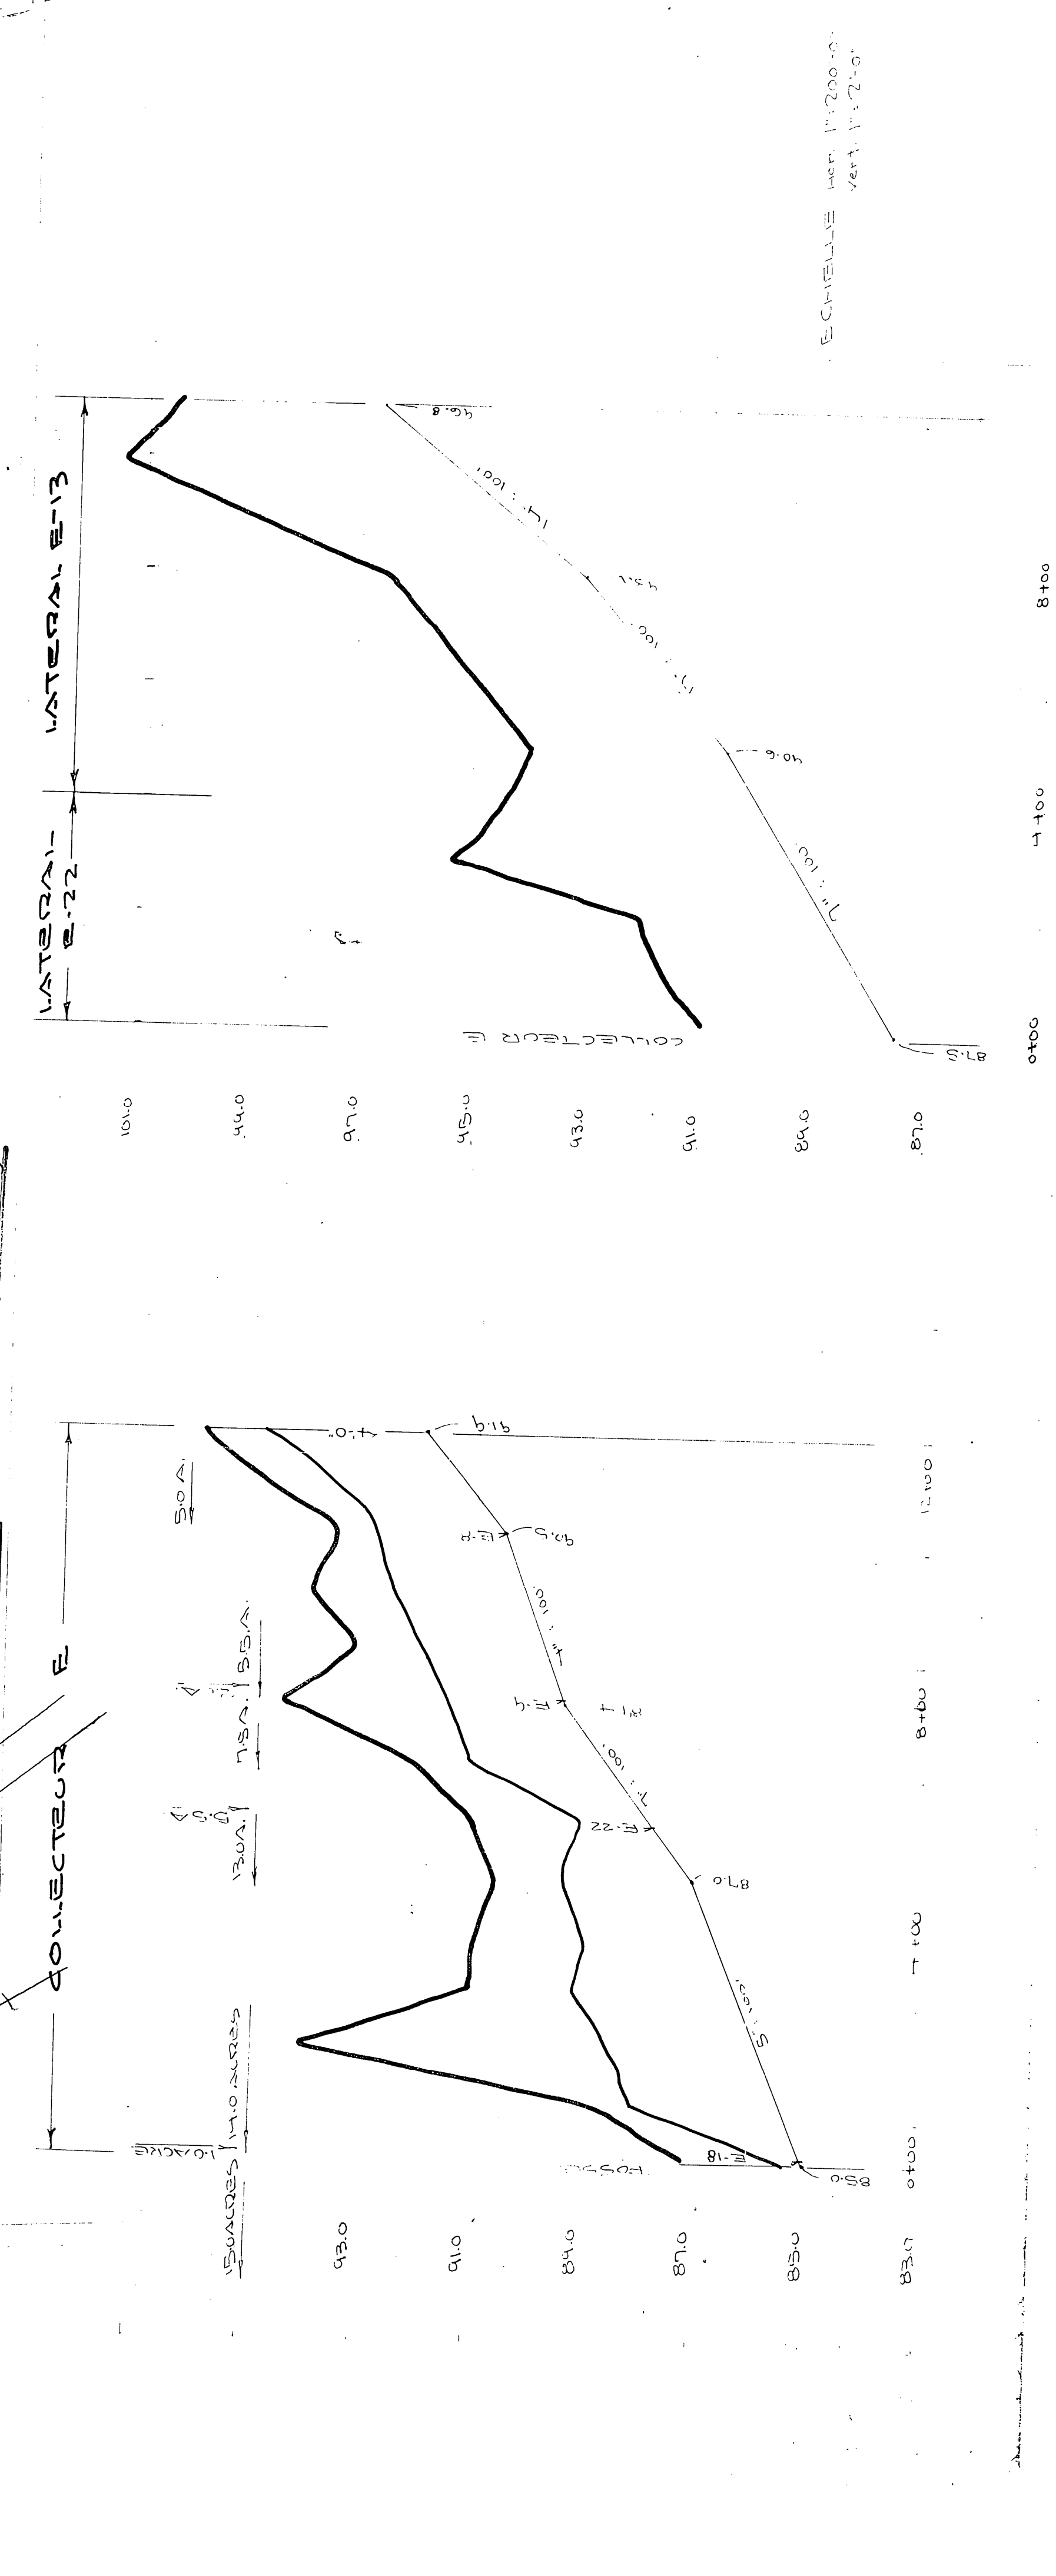


Division de
L'HYDRAULIQUE
AGRICOLE

Ministère de
L'AGRICULTURE
et de la
COLONISATION

PROVINCE DE QUEBEC

DRAINAGE SOUTERRAIN
de la Grande Halle
RAYMOND BELLAVANCE
FERME
MUNICIPALITÉ DE LOUIS-BOURGETTE
COMTE DE DORCHESTER
DISTRICT ÉLECTORAL DE DORCHESTER
TRACE PAR UN DÉTAILS

PLAN No 9-6635 | FEUILLE 1 DE 1

APPROUVE PAR

J. Babin

LE 10 JUILLET 1968

REVISION 1-E 20-6-72 PAR: [signature]
26.9.73