


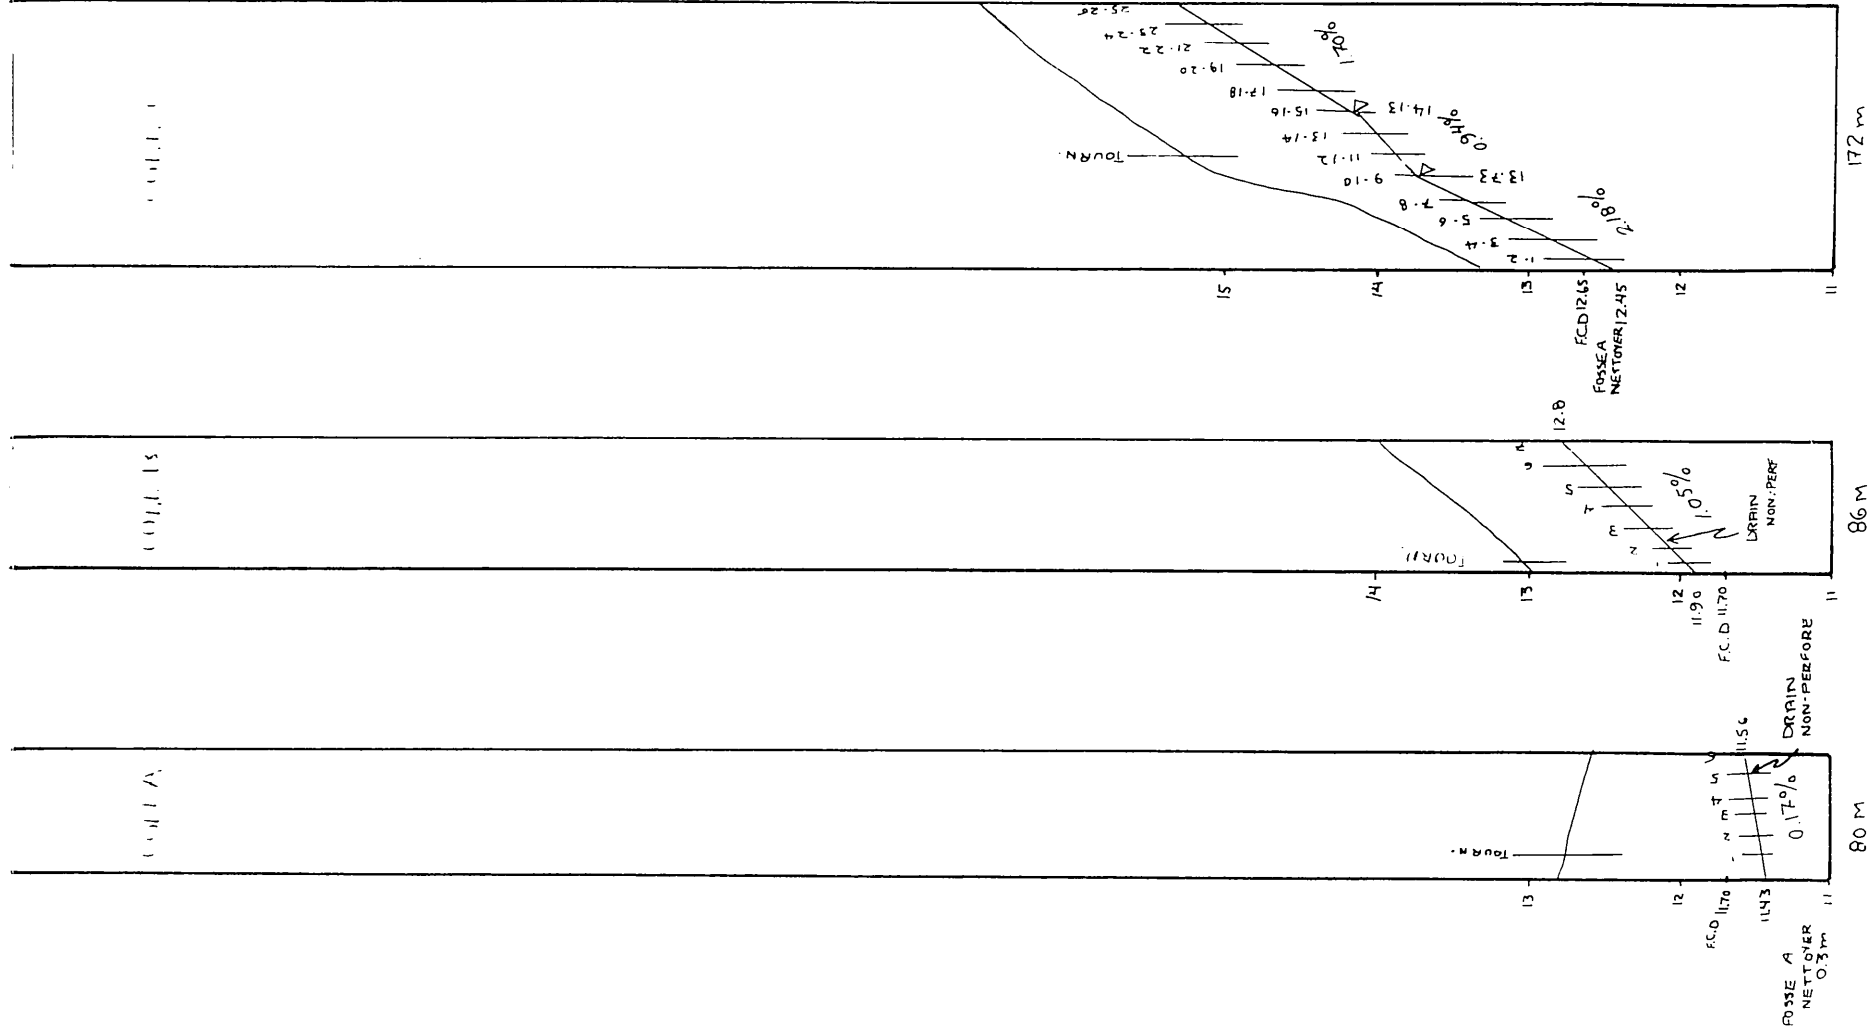

DRAINS, RIQUET,


