
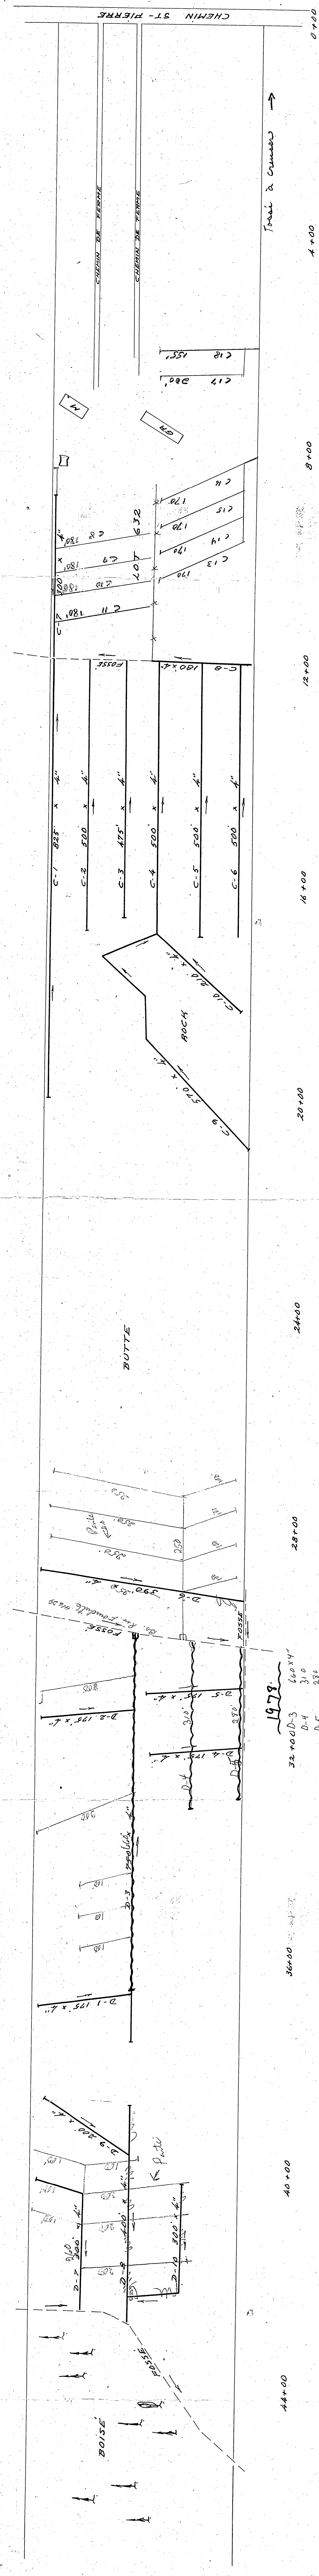


RANG ST-PIERRE SUD

Dr. Ingénieur Agr. M. Roy S-16860

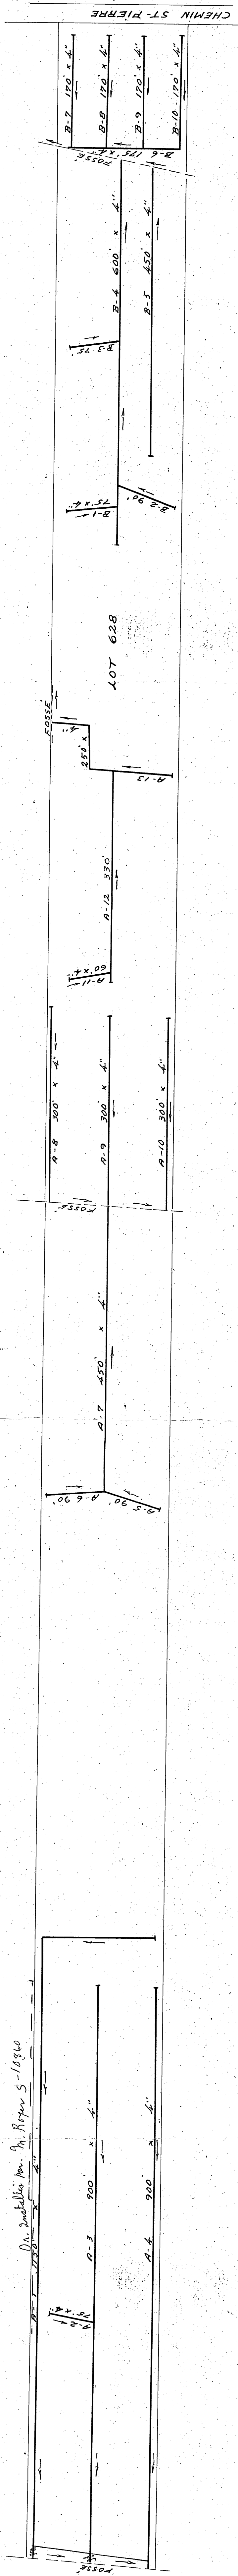

LEGENDE

DRAINS PROJETES	—
DRAINS EXISTANTS	---
C/D	=====
FOSSÉ	=====

ÉCHELLE 1" = 100'-0"

DESIGNATION	DRAINS REQUIS	DRAINS INSTAL.
LATERAL A	5195	5195
LATERAL B	2145	2145
LATERAL C	4560	4560
LATERAL D	3040	3040
TOTAL	14940	14940
GRAND TOTAL	14940	14940

PROFONDEUR MINIMUM DES DRAINS 30"
DEMANDE DU 4 MAI 1968

HYDRAULIQUE AGRICOLE

Ministère de l'AGRICULTURE et de la COLONISATION

PROVINCE DE QUÉBEC

DRAINAGE SOUTERRAIN

FERME **GASTON FECTEAU**

MUNICIPALITÉ DE LA PAROISSE DE ST-ISIDORE

COMITÉ DE DORCHESTER

DISTRICT ELECTORAL DE DORCHESTER

RELEVÉ PAR F. LAVIGNE PRÉPARÉ PAR F. LAVIGNE

DESSIN PAR G. LAFLAMME D.L. REVISE PAR G. LAFLAMME D.L.

PLAN No S-7206 | FEUILLE 1 DE 1

APPROUVE PAR [Signature] CHÉF DU DISTRICT No 2

QUEBEC LE 15 JANVIER 1963

26063

GASTON FECTEAU

C.P. 130 - ST-ISIDORE

COTÉ DORCHESTER

P.Q.

035 230