
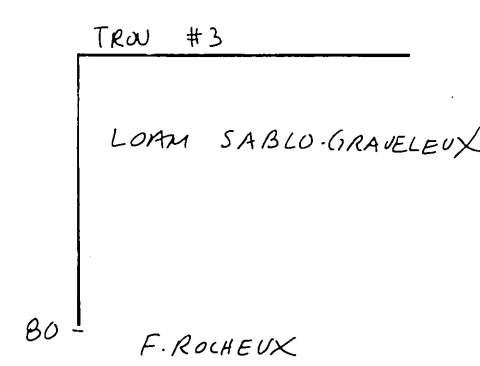


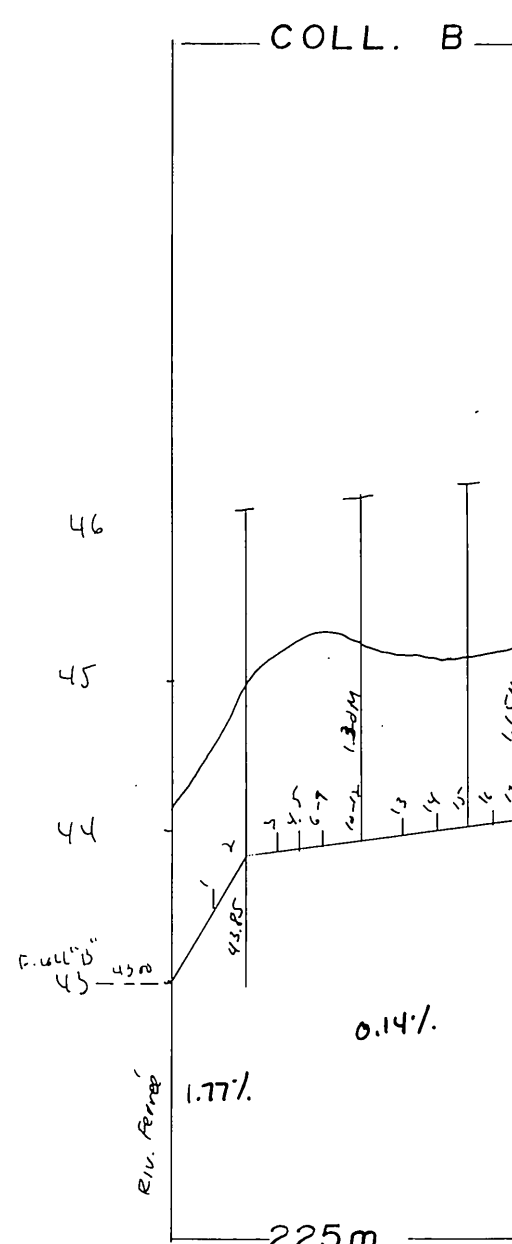

△ R.N. #1

AUTOROUTE 20

Digue de bioncle

COLL

Roc

Roc 46

Riviere Ferree

1989-
coll 110
105 m x 100 mm ENIG.
119 m x 150 mm ENIG.


NOTE: NOUS AVONS NOTE UN FAIBLE RISQUE

Hand-drawn sketch of a cross-section of a road cut. The top is labeled "TROUT #12". The left side is labeled "C.M.". The right side is labeled "LOAM SAND. GRAVELLY". The bottom is labeled "80" and "F. POULHEUX".

-1989-
coll "B"
105 m x 100 mm ENR.
119 m x 150 mm ENR.

TABLEAU DES DRAINS								
DESIGNATION	ENROBÉS D'UN FILTRE				SANS FILTRE			
	10" 250mm	8" 200mm	6" 150mm	4" 100mm	10" 250mm	8" 200mm	6" 150mm	4" 100mm
COLL. A				130				
LAT. A				1177				
COLL. B				103				
LAT. B			122	2343				
COLL. C								
LAT. C								
COLL. D								
LAT. D								
COLL. E								
LAT. E								
COLL. F								
LAT. F								
COLL. G								
LAT. G								
COLL. H								
LAT. H								
COLL. J								
LAT. J								
COLL. K								
LAT. K								
COLL. L								
LAT. L								
COLL. M								
LAT. M								
COLL. N								
LAT. N								
COLL. P								
LAT. P								
COLL. Q								
LAT. Q								
COLL. R								
LAT. R								
COLL. S								
LAT. S								
COLL. T								
LAT. T								
COLL. TOTAL				233				
LAT. TOTAL			122	3520				
GR.TOTAL	3875 m lin.				m. lin.			

q. = 0.147 m. m. jour

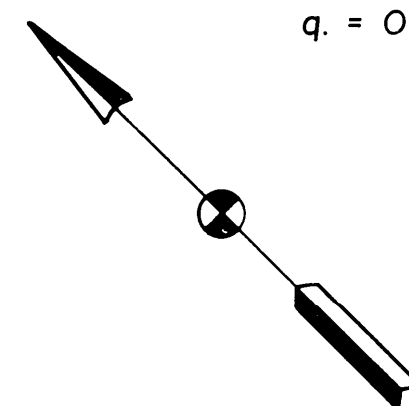


	Hectares	Acres	Arpents
SUPERFICIE ETUDIEE	<u>6.6</u>	<u>16.3</u>	<u>19.3</u>
SUPERFICIE TOTALE	<u>6.6</u>	<u>16.3</u>	<u>19.3</u>
ECHELLE : 1 / 20,000	REFERENCE : 31-M-8/200-0102		

Chemin de fer	
Repere de nivellement	
Cours d'eau existant, projetee	
Fosse existant, projetee	
Lac, marecage, etang, graviere	
Drainage souterrain existant	
Conduit souterrain existant	
Drain existant, projete	
Changement de pente	
Changement de diametre	
Bouche de decharge	
Diametre des drains 100,150,200,250mm.	
Clture	
Ligne telephonique aerienne, souterraine	
Ligne de transmission	
Ligne electrique aerienne, souterraine	
Barrage, rapide, chute	
Station de pompage	
Regard, pulsard	
Trou de sondage	
Superficie totale, drainage interne suffisant	
Courbe de niveau	
Zone boisée, arbre isolé	
Coulée	
Tas de roches de surface, enterrees	
Limites de zone	

ECHELLE DES PROFILS
1/50 VERT. 
1/5000 HORIZ. 

CONSULTANT AGRICOLE
176, CARTIER ST-LAMBERT
GOS 2WO TEL. (418) 889-0909

PROJET POUR LE COMPTE DE
LUC LANDRY et FILS
845, 3^e RANG EST
SAINTE LOUISE GOR 3KO
NO. PROD. : LANL 7836 1017
TEL. : (418) 354-2885

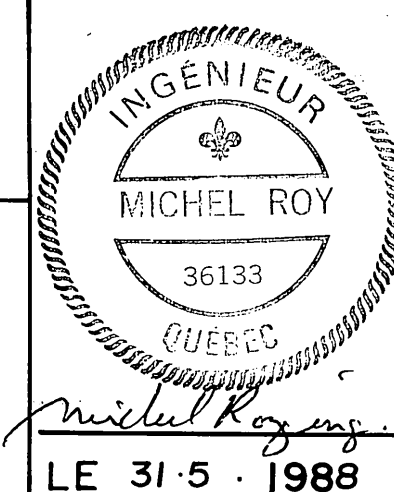

CONCU PAR: M. ROY ING. VERIFIÉ PAR: M. ROY ING

FERME **LUC LANDRY et FILS**
LOT(S) P-117
RANG UN
MUNICIPALITÉ PAR. ST-ROCH-DES-AULNAIES
M.R.C. L'ISLET
DISTRICT ELECTORAL KAMOURASKA-TEMISCOUATA

PLAN NO S-7836-1017-B

FEUILLE 1 DE 1

M.A.P.A.Q. (HYDRAULIQUE)

DEPOSE LE : 88-07-08

N. P. 17065 LANDEY Lucif