
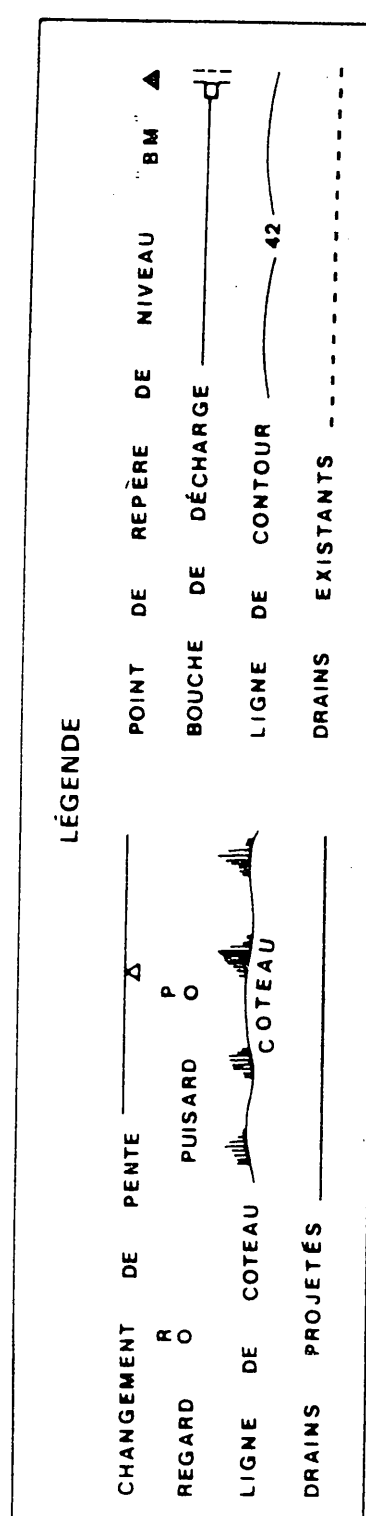


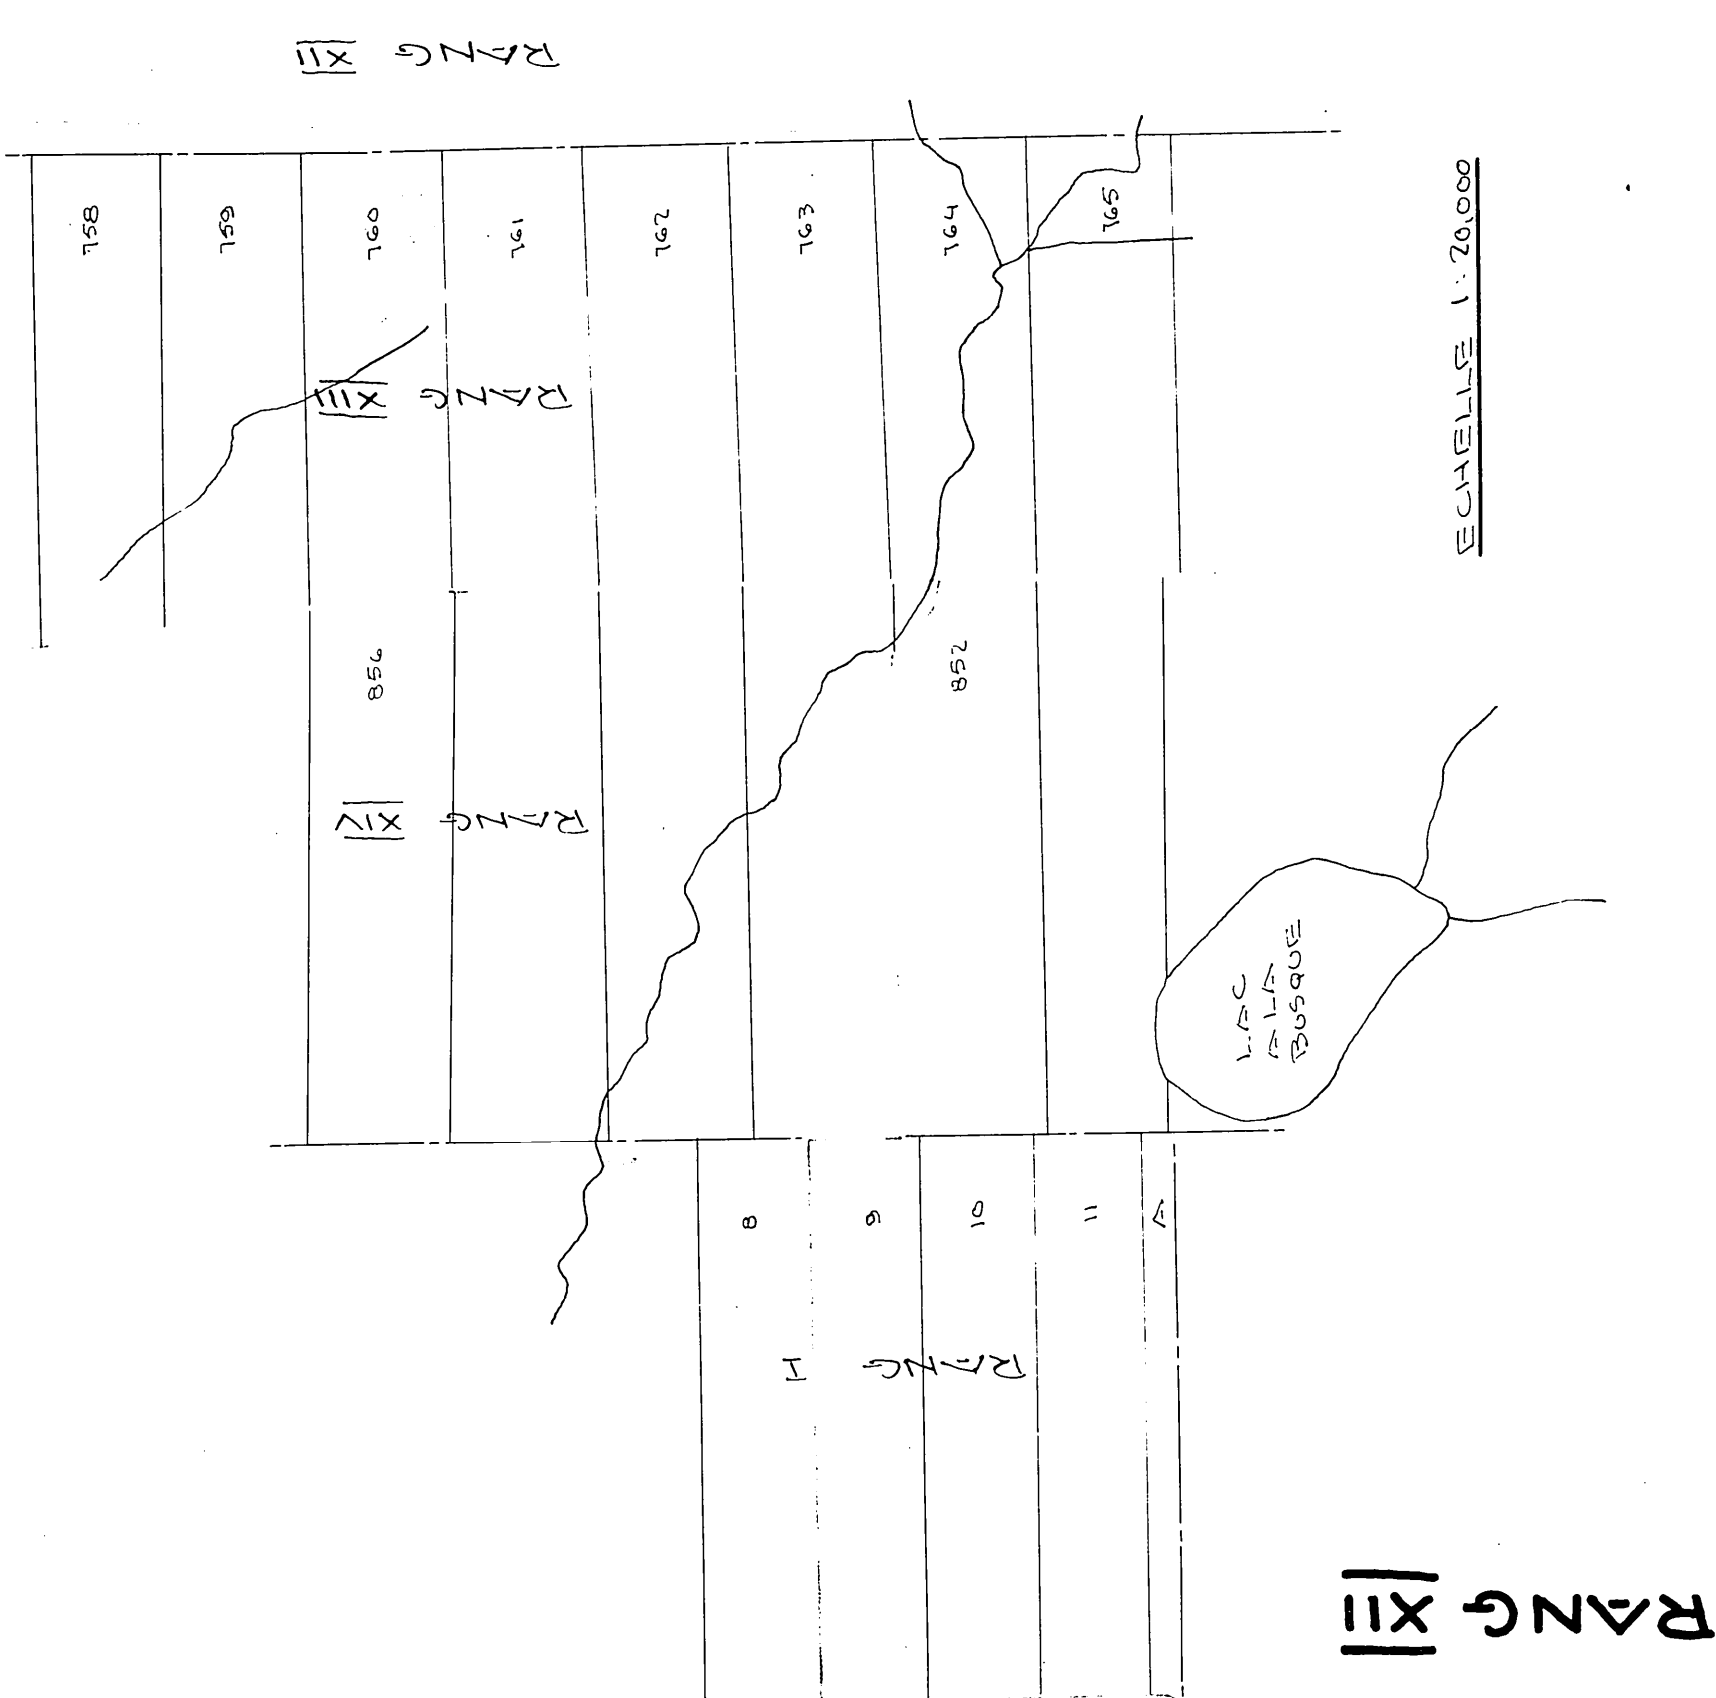

ECHELLE 1:100,000


2-10-11

HYDRAULIQUE AGRICOLE	Ministère de l'Agriculture et de la Colonisation
DRAINAGE SOUTERRAIN CLEMENT CARON	
FERME MUNICIPALITÉ ST-BENJAMIN COMITÉ DORCHESTER DISTRICT ÉLECTORAL DORCHESTER	
RELIEF PAR M. DESJARDINS TRACÉ PAR P. MERCIER PRÉPARÉ PAR M. DESJARDINS REVISÉ PAR J. J. J. J.	
PLAN No S-10.171	
FEUILLE 1 DE 1	
APPROUVÉ PAR QUÉBEC	
CHIEF DU DISTRICT No 2 LE 5 SEPTEMBRE 1972	

2-10-11 CARMON CLEMENT

DÉSIGNATION	DRAINS REQUIS			DRAINS INSTALLÉS		
	DIAMÈTRE EN POUCES	4	6	DIAMÈTRE EN POUCES	4	6
LATERAL A		1335				
COLLECTEUR B		1440				
" C		1580				
" D		4380				
LATERAL E		1940				
" F		1240				
COLLECTEUR G		8350				
TOTAL		13945				
GRAND TOTAL		13945				

PROFONDEUR MINIMUM DES DRAINS: 30"

 

VICTOR TROUIN 199

CLEMENT CARON 190

CLEMENT CARON 190