


COLLECTEUR	POTERIE					POLYETHYLENE					
	200mm	150mm	100mm	250mm	200mm	250mm	200mm	150mm	100mm	150mm	100mm
A											198
B											236
LATERAUX											
A											4483
B											1357
TOTALS											6188
GARMS 7574	6448										


Drains Jones en 1984

COLLA = 4/2 X 1/50 A25 = 234
 350 X 100 A26 = 190
 A17 = 60 A27 = 164
 A18 = 126 A28 = 164
 A19 = 136 A29 = 144
 A20 = 140 COLLA = 27 X 100
 A14 = 46 B1 = 87
 A15 = 70 B2 = 87
 A16 = 50 B3 = 87
 A17 = 52 B4 = 88
 A18 = 58 B5 = 89
 A19 = 60 B6 = 90
 A20 = 62 B7 = 91
 A21 = 64 B8 = 91
 A22 = 66 B9 = 91
 A23 = 68 B10 = 91
 A24 = 70 B11 = 91
 A25 = 72 B12 = 91
 A26 = 74 B13 = 91
 A27 = 76 B14 = 83
 A28 = 78 B15 = 42
 A29 = 80 B16 = 50
 A30 = 82

6271

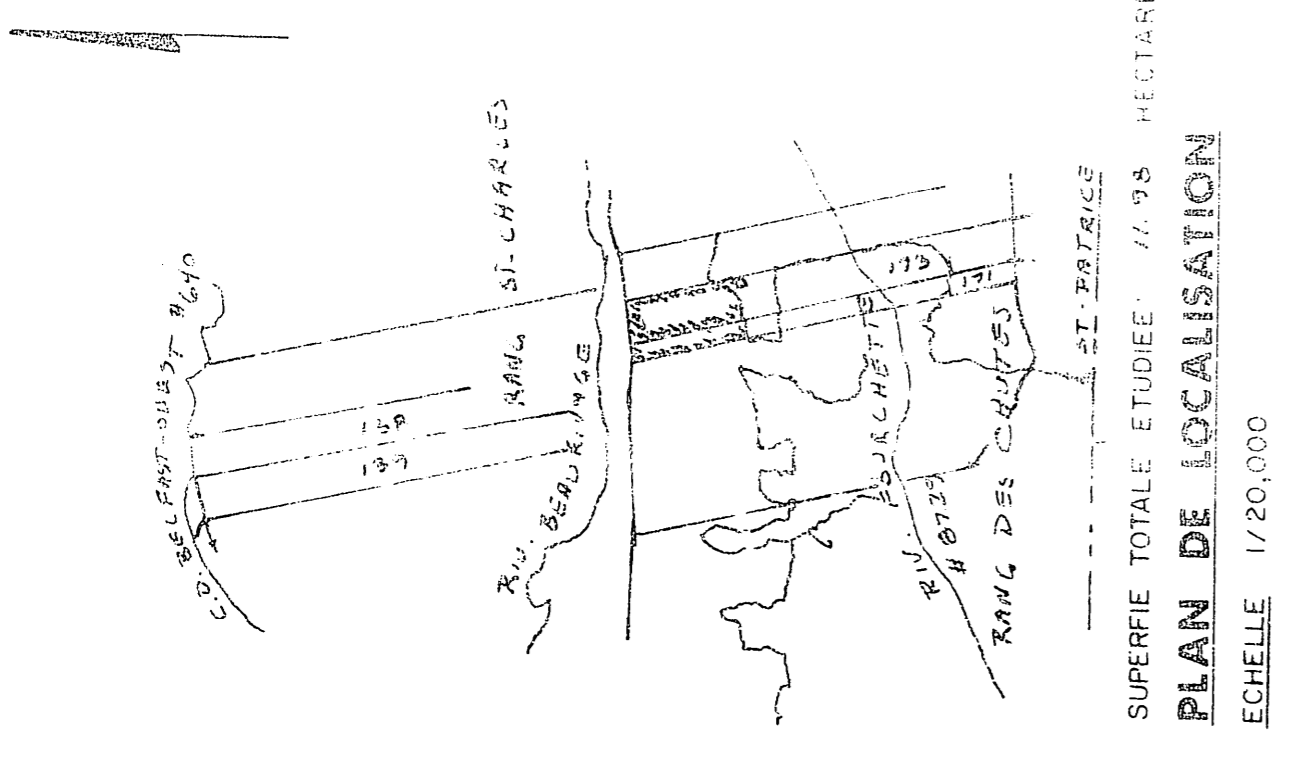

- LEGENDE**
- Riviere, cours d'eau existant, projeté
 - Fosse existant, projeté
 - Lac, marecage, étang, gravière
 - Drainage souterrain existant
 - Conduit souterrain existant
 - Drains existants, projetés
 - Changement de pente
 - Changement de diamètre
 - Bouche de décharge
 - Diamètre des diam. 4, 6, 8, 10
 - Limite approximative de bassin versant
 - Ligne téléphonique aérienne, souterraine
 - Ligne de transmission
 - Ligne d'énergie électrique aérienne, souterraine
 - Rapide, barrage, chute
 - Station de pompage
 - Regard, puits
 - Trou de sondage
 - Superficie étudiée, drainage interne suffisant
 - Courbe de niveau
 - Zone boisée, buisson, arbre isolé
 - Coulée
 - Tas de roches en surface, enterrées
 - Limites de zones

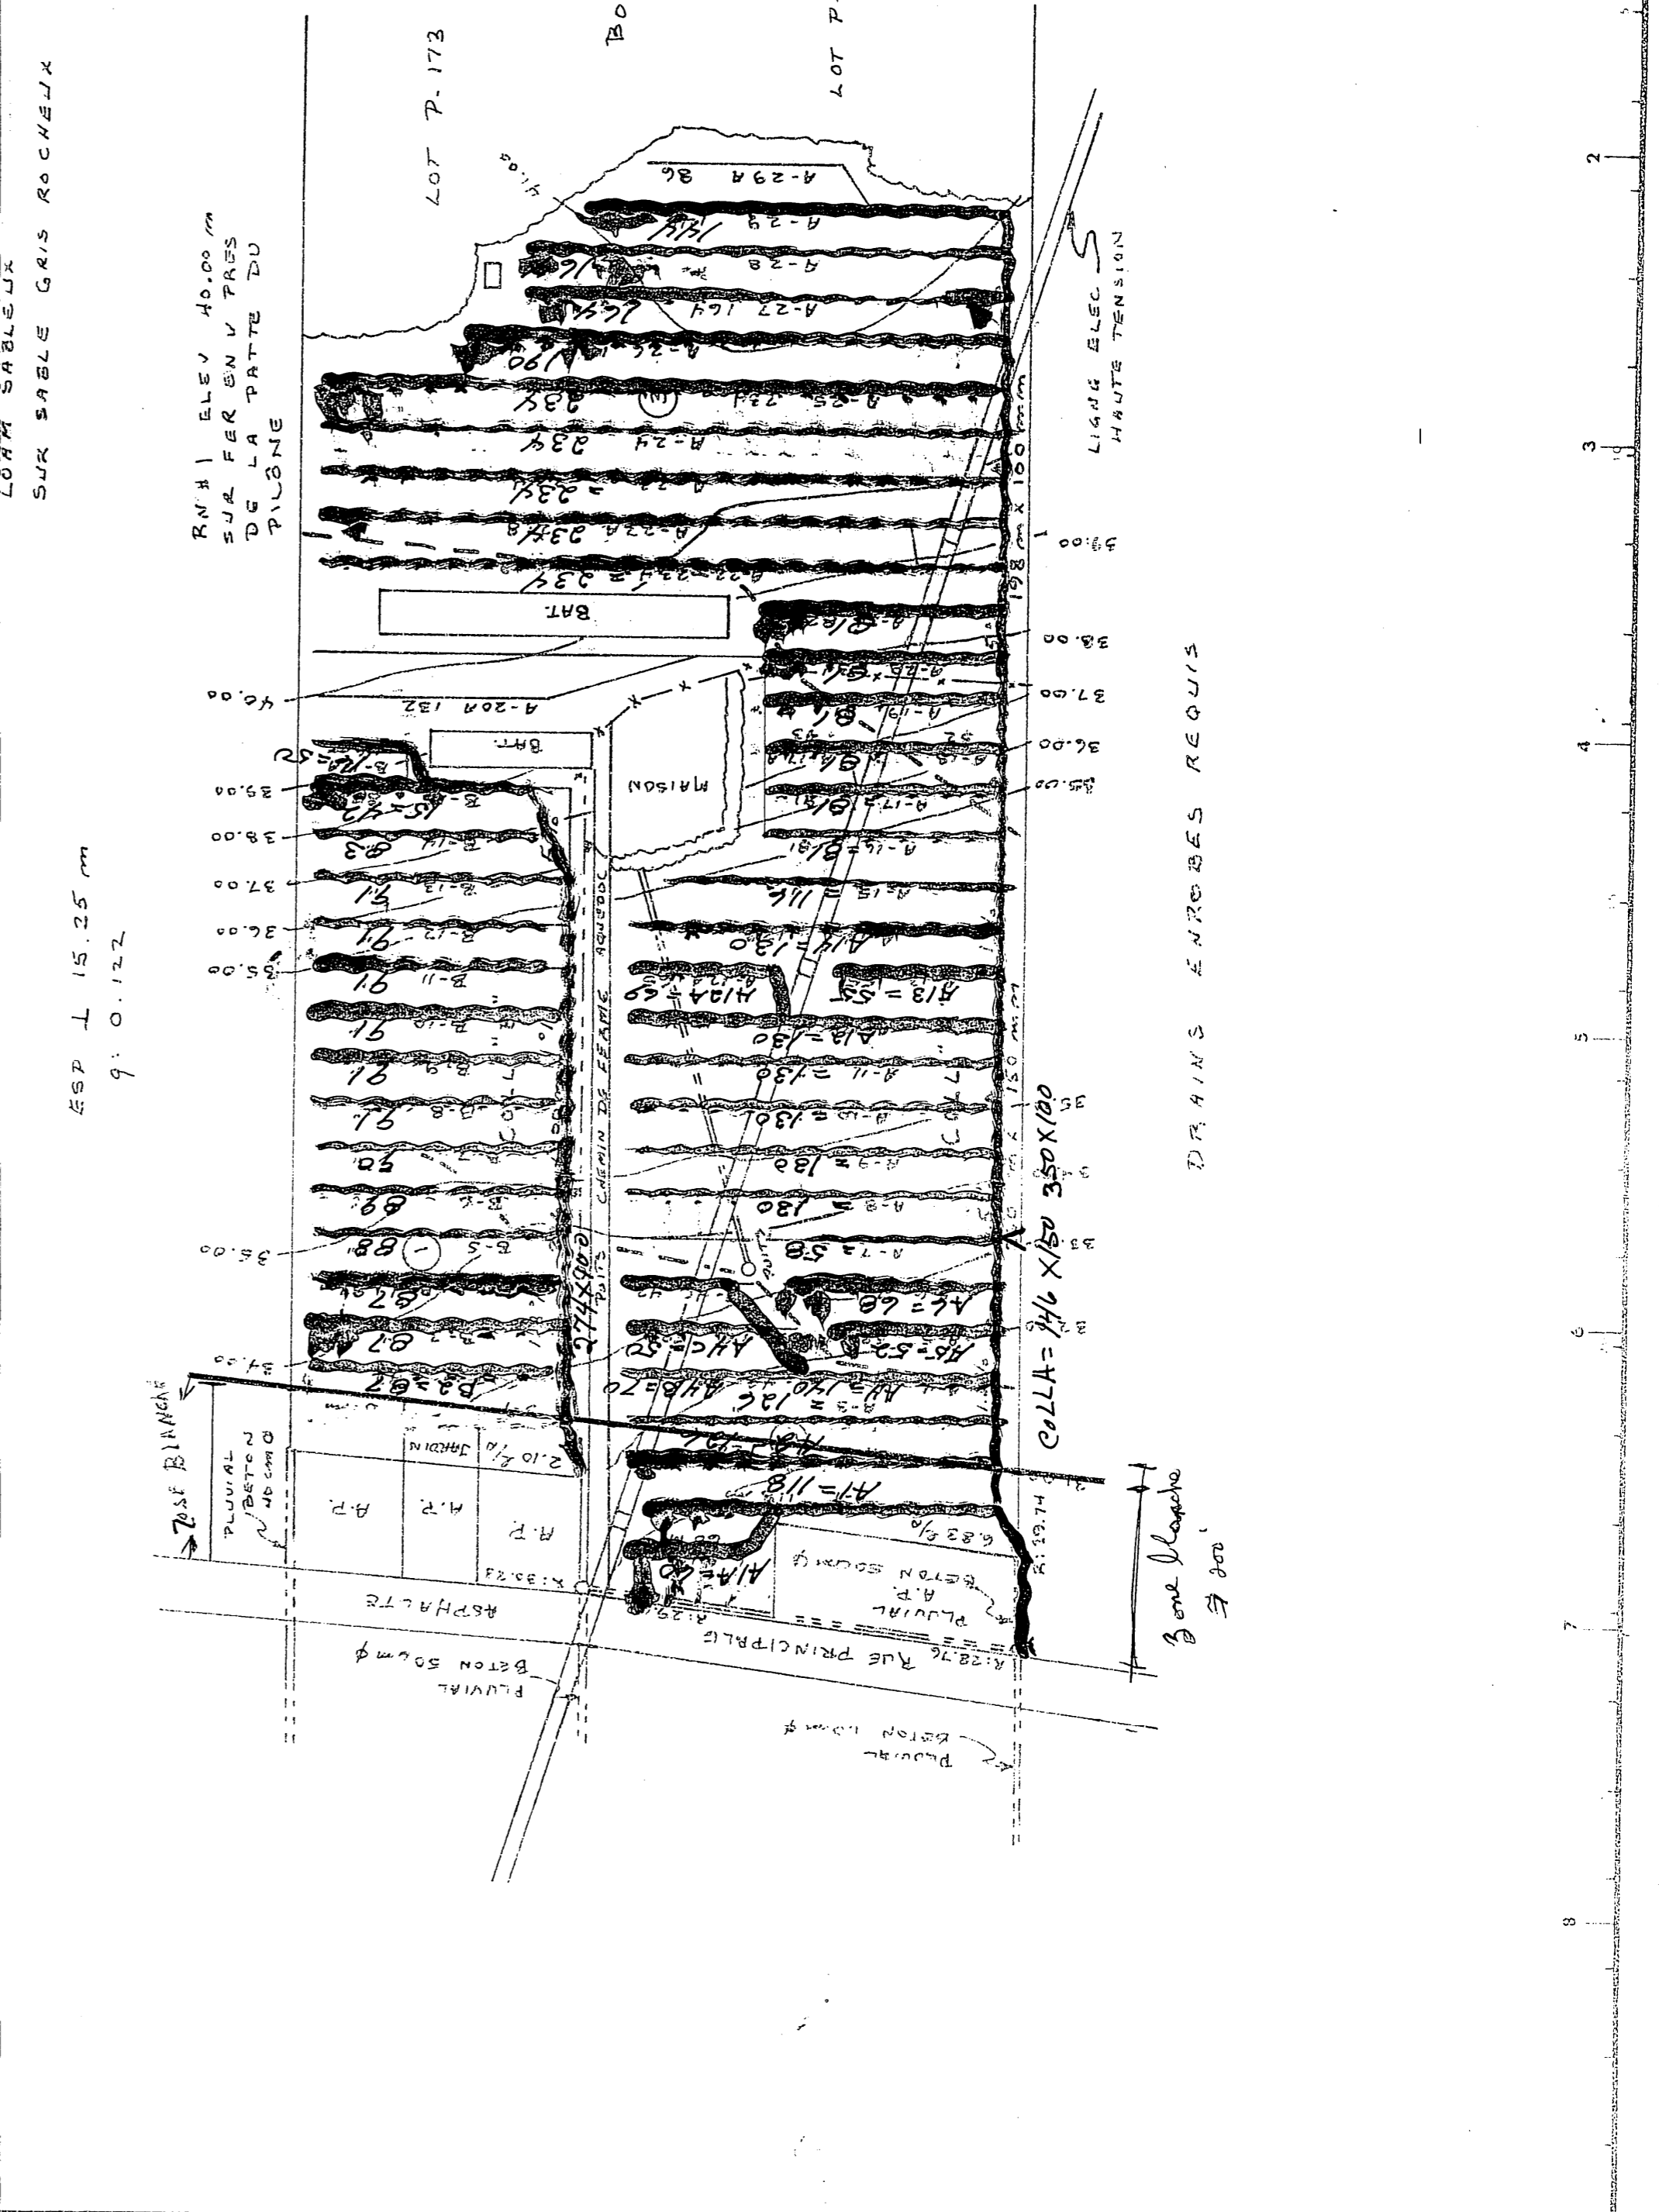

ECHELLE DU PLAN: 1:2000
 ECHELLE DES PROFILS: 1:50 VERT, 1:5000 HORIZ

GUY AREL
 Ingénieur
 Drummondville

MARCEL POIRIER & FILS INC.
 DUMENT MANDATE PAR GEORGES REMILLARD & FILS
 ADD. POST.: 408, PRINCIPALE
 C.T.E. - L'ORFÈVRE
 TEL.: 318-545-2883

11 7 août 1984

DRAINAGE SOUTERRAIN

FERME GEORGES REMILLARD & FILS
 LOT P-171, P-173
 RANG DES CHUTES
 MUNICIPALITE ST-PATRICE
 COMTE MUNICIPAL LOTBINAIRE
 DISTRICT ELECTORAL: LOTBINAIRE

PLAN NO. 1000
 PRODUCTEUR AGRICOLE: 1000
 MINISTERE DE L'AGRICULTURE DU QUEBEC
 SERVICE DE L'HYDRAULIQUE AGRICOLE

DEPOSE LE 84-08-15