


DRAINS REQUIS									
DESIGNATION	MATÉRIEL FILTRANT					PLASTIQUES			
	10"	8"	6"	4"	2"	12"	10"	8"	4"
COLL.	250 mm.	200 mm.	180 mm.	100 mm.	50 mm.	300 mm.	250 mm.	200 mm.	150 mm.
LAT. A				1093					271
LAT. B				144					
LAT. C				29					
LAT. D				46					853
LAT. E				6283				92	176
LAT. F				154					114
LAT. G				1288					
LAT. H				48					
LAT. J				621					
LAT. K									
LAT. L									
LAT. M									
TOTAL				392					1414
GR TOTAL				9562					92
11,460 m. lin. (90.5 arpents)									

$q = 0.13 \text{ m}^3/\text{m} \cdot \text{jour}$

Ecartement 1.15 mètres

MATÉRIEL FILTRANT REQUIS


COLL.C: 46m. perfore et 945m. non-perfore

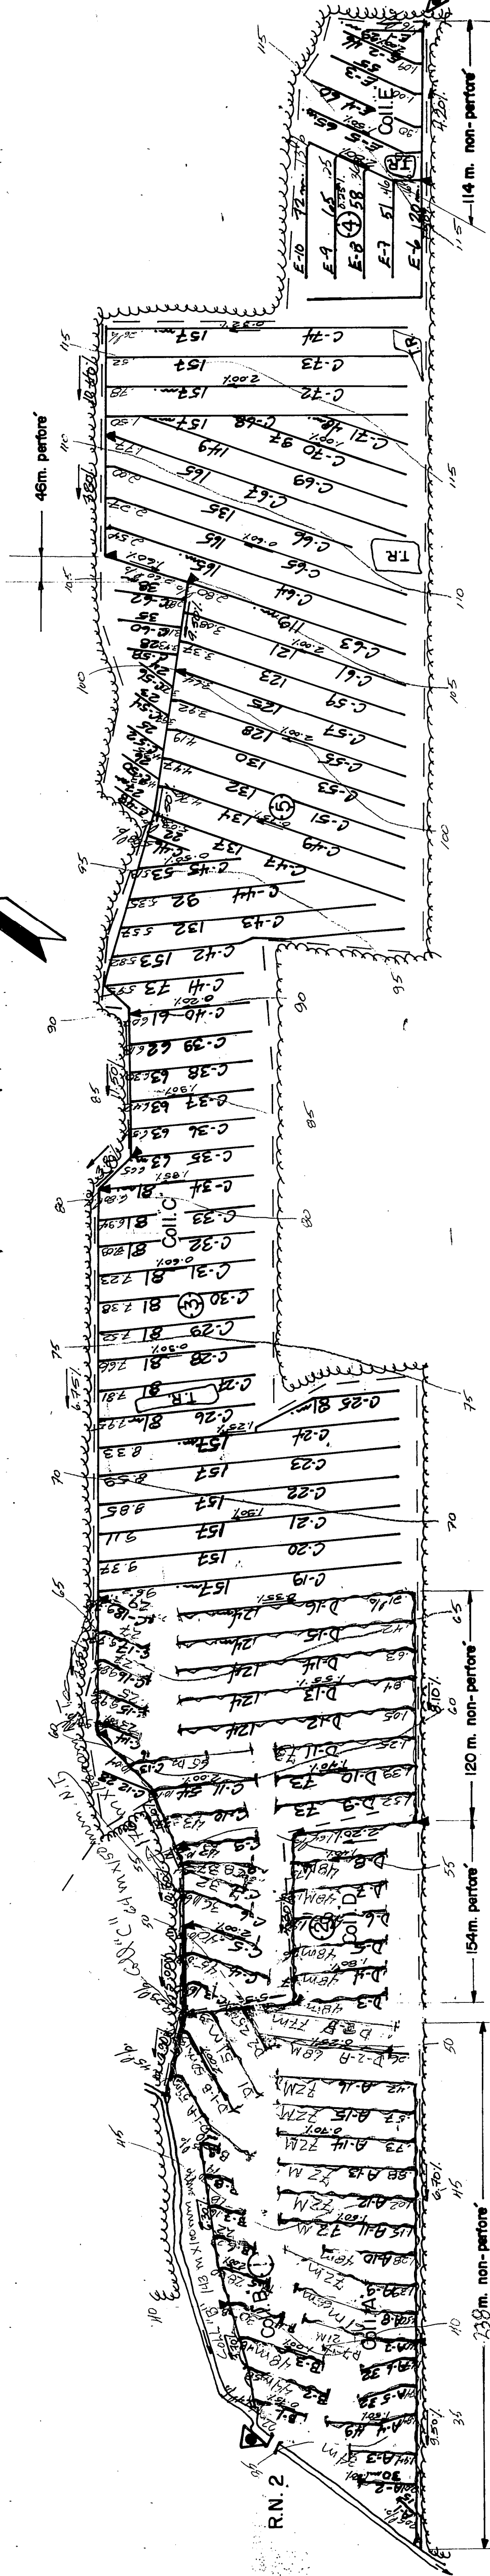

COLL.D: 181 m. perfore et 141 m. non-perfore
41 m. non-perfore

R.N. 2
dessus ponceau
élev. 35.42


DRAINS POSÉS EN 1967
4058 mètres x 100 mm Ø
105 mètres x 150 mm Ø
TOTAL: 4163 mètres

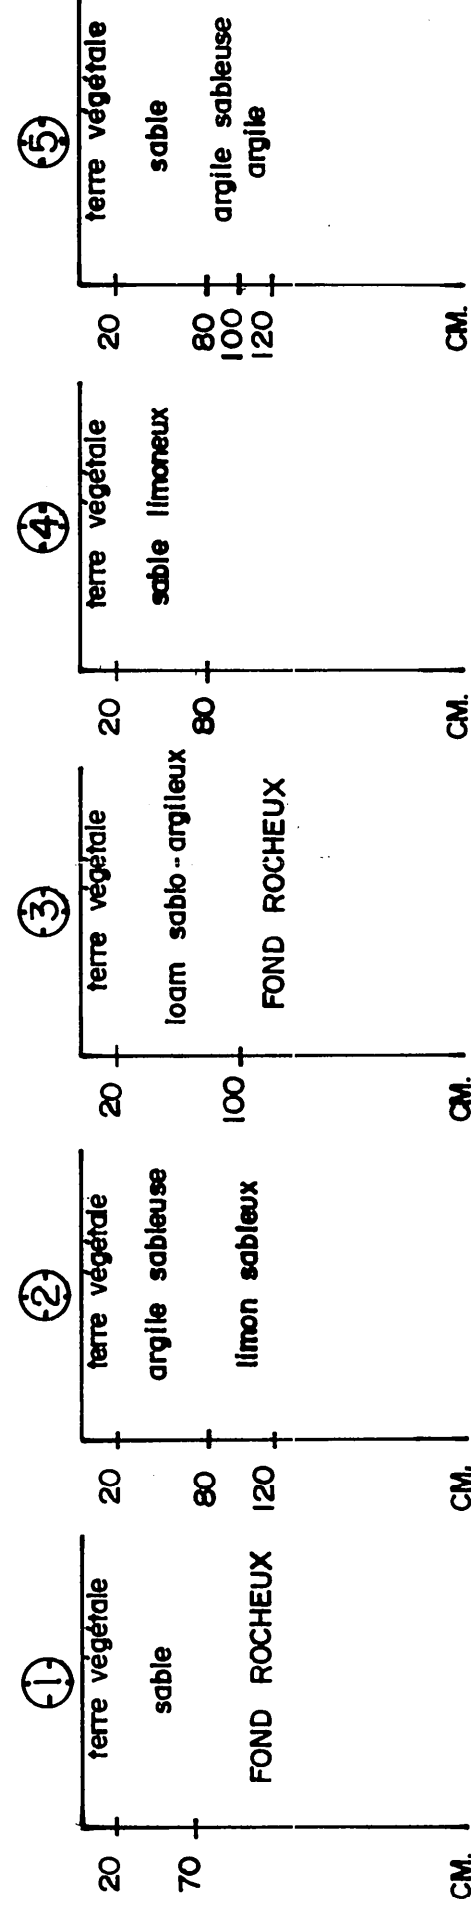

R.N. 1
crou dans piquet
élev. 111.80


DRAINS REQUIS

PLAN DE LOCALISATION

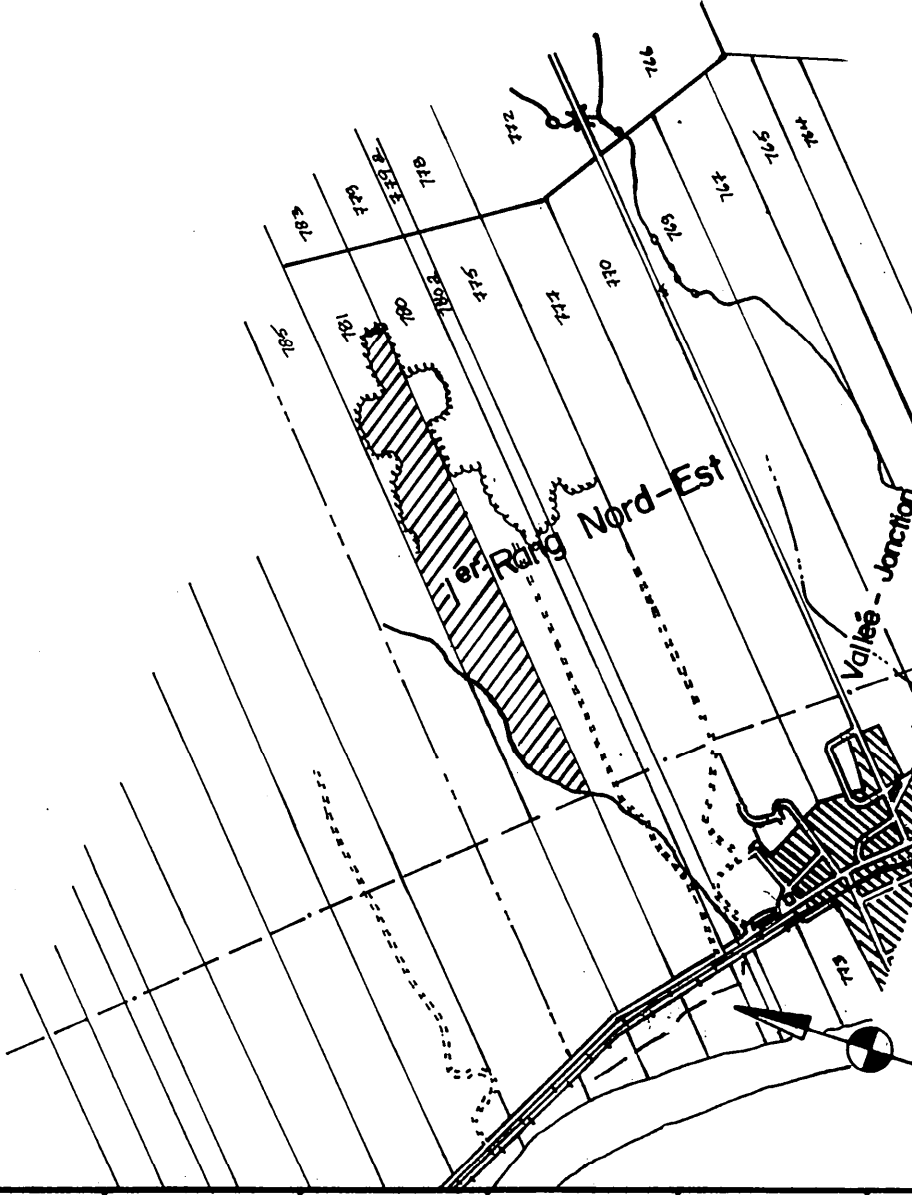

SUPERFICIE DRAINÉE 17.19 Hectares
SUPERFICIE TOTALE ETUDIÉE 18.97 Hectares
ECHELLE: 1/20,000 REFERENCE: 21 L7 / 200 0201

LEGENDE

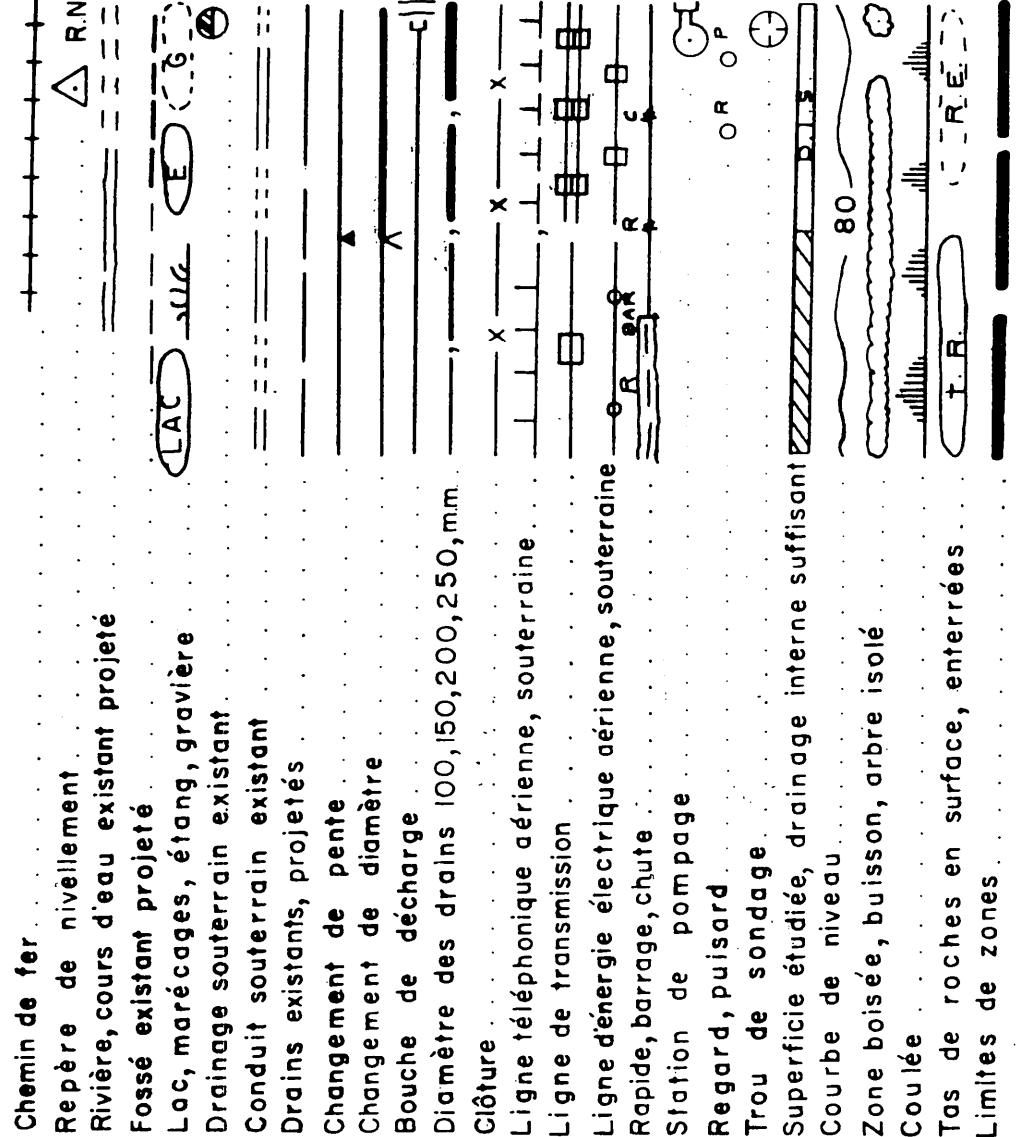

ECHELLE DU PLAN
1:2000 0m 50m 100m
ECHELLE DES PROFILS
1:50 Vert 2m 2m
1:5000 Horiz 0m 100m 200m

TEL (514) 347-8377
SOGEDRAIN INC.
1158 ROUTE 133 C.P. 147 IBERVILLE J2X-4J5

PROJET PRÉPARÉ POUR LE COMPTE DE

BERNARD GROUPEAU

181 Kennedy,

Valley-Junction, Québec

GOS 3JO

TÉL.: (418) 253-6398

CONCÉDÉ PAR: F. Rioux

DESIGNÉ PAR: M. Bergeron, Ing.

LE 6 FÉVRIER 1987

RELEVÉ PAR: F. Rioux

DESSINÉ PAR: M. Bergeron, Ing.

PROJET PRÉPARÉ POUR LE COMPTE DE

BERNARD GROUPEAU

181 Kennedy,

