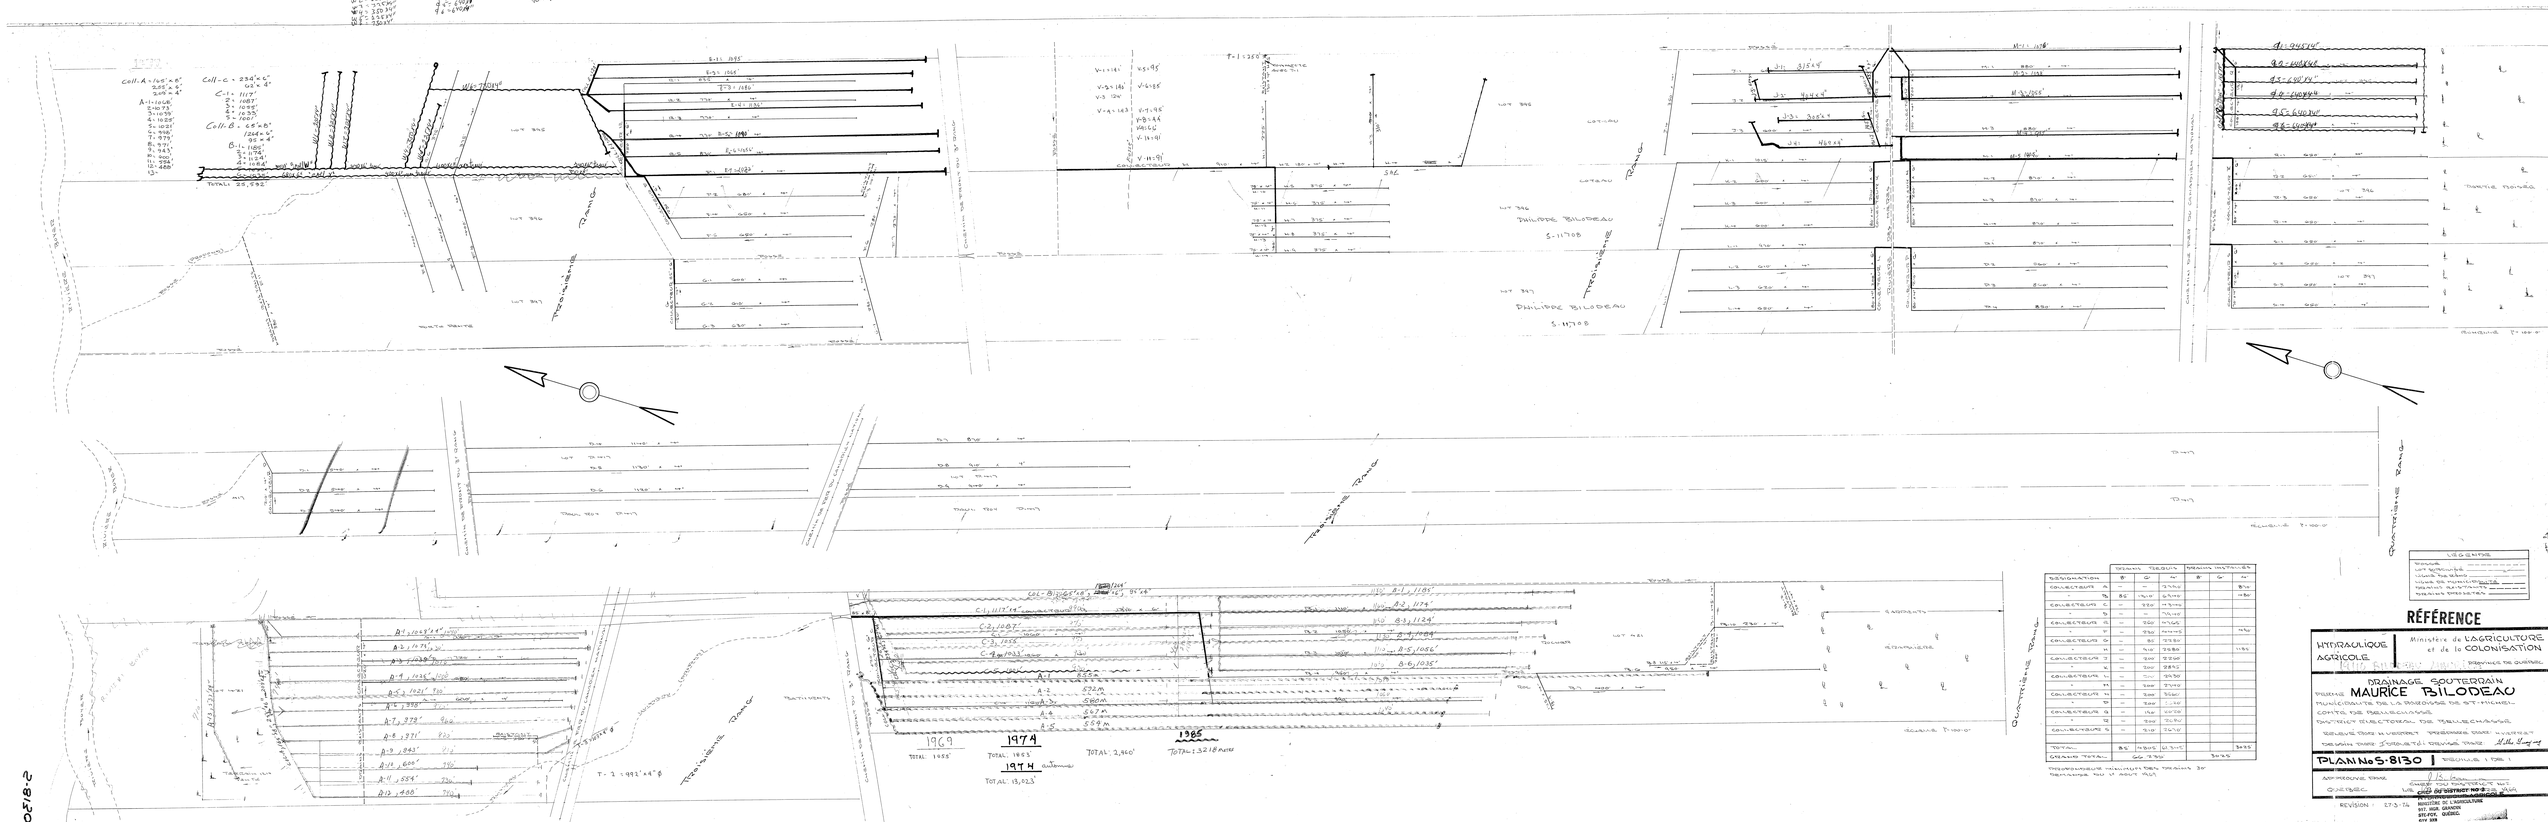

DÉSIGNATION		DRAIN TERCIAIRE			DRAIN INTERCEPTEUR		
		8"	6"	4"	8"	6"	4"
TOTAL		1,945'	21,317'				3,745'
GRAND TOTAL		1,945'			3,745'		

PROFONDEUR MINIMUM DES DRAINS 30"

LÉGENDE
DRAINS
LIMITE DE BASSIN
LIGNES DE NIVEAU
TOPOGRAPHIE
DRAINS INTERCEPTEURS
DRAINS TERCIAIRES

RÉFÉRENCE

HYDRAULIQUE AGRICOLE

Ministère de l'AGRICULTURE et de la COLONISATION
PROVINCE DE QUÉBEC

DRAINAGE SOUTERRAIN
FERME MAURICE BILODEAU
MUNICIPALITÉ DE LA PAROISSE DE ST-MICHEL
COMTÉ DE BELLECHASSE

PLAN No S-8130


APPROUVÉ PAR
QUÉBEC, LE
CHEF DU DISTRICT NO 3 DU GÉNIE RURAL
MINISTÈRE DE L'AGRICULTURE
801 RUE GAMON
ST-FOY, QUÉBEC
G1V 3X9

REVISION: 27-3-74

S-8130-2