DRAINS REQUIS longueur en pieds									
DESIGNATION	OPTION POTERIE					OPTION POLYETHYLENE			
	DIAMETRE EN POUCES								
	15	12	10	8	6	15	12	10	8	6	4
COLLECTEUR A					410						410
B					1735						1735
C					815						1815
D					2970						2970
E					830						830
F					565						565
G					300						300
H					650						650
I					315						315
J					280						280
TOTAL					11090						11090
GLOBAL : 11090' pieds											

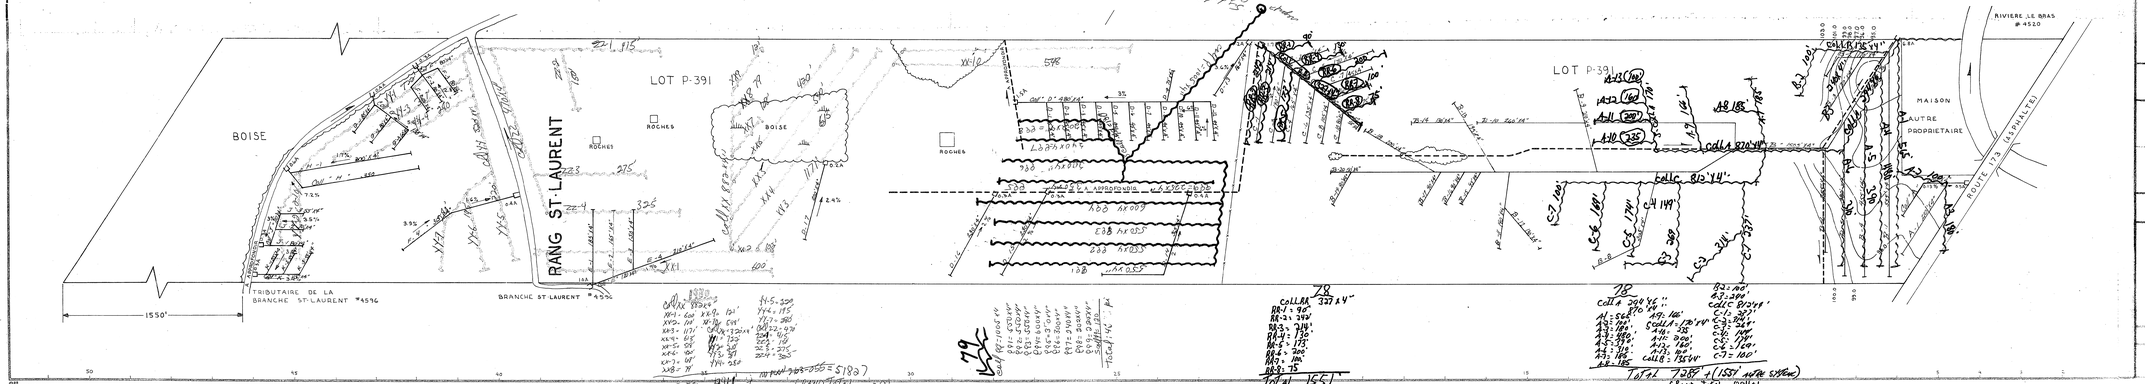

SUPERFICIE DU LOT

SUPERFICIE	5.96 ACRES	PLAN DE LOCALISATION	
NON CULTIVE	ACRES	ECHELLE	1/50 000
BOISES	5.96 ACRES	REF :	
TOTALE	5.96 ACRES		

LEGENDE

RÉFÉRENCE

MINISTERE DES TRANSPORTS

S-2103-055-13

S-18,921