
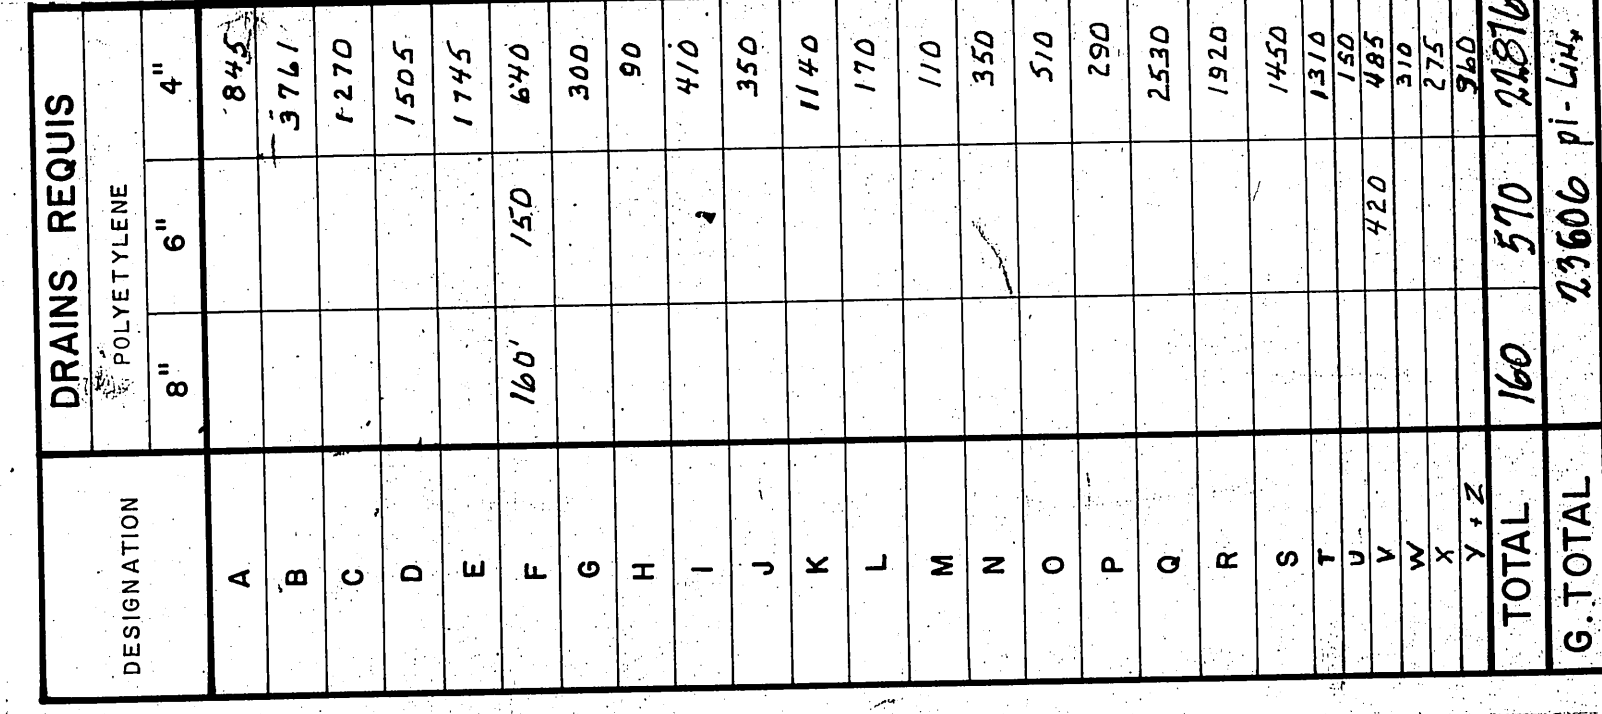


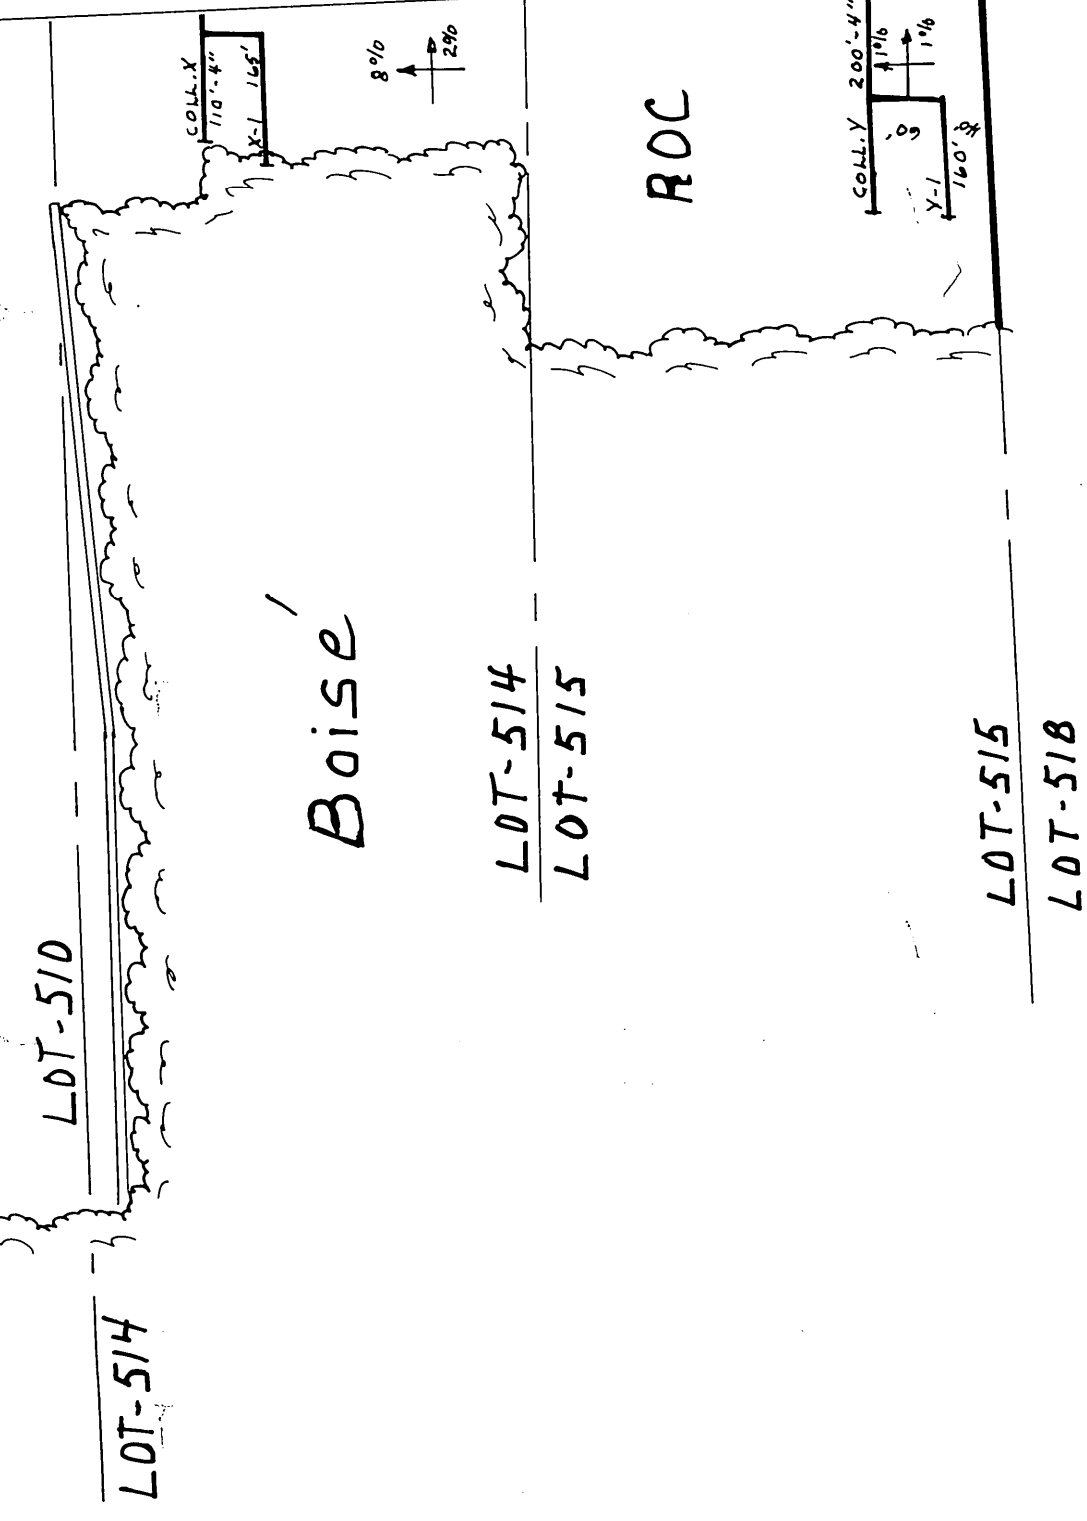

|-------------|-----------------|-----|-------|
|             | 8"              | 6"  | 4"    |
| A           |                 |     | 845   |
| B           |                 |     | 3741  |
| D           |                 |     | 1505  |
| F           | 160'            | 150 | 640   |
| G           |                 |     | 300   |
| I           |                 | 1   | 410   |
| J           |                 |     | 350   |
| K           |                 |     | 1140  |
| L           |                 |     | 170   |
| M           |                 |     | 110   |
| N           |                 |     | 350   |
| O           |                 |     | 510   |
| P           |                 |     | 290   |
| Q           |                 |     | 2530  |
| R           |                 |     | 1920  |
| S           |                 |     | 1450  |
| G. TOTAL    | 23606 pl - lin. |     |       |

|      |       |
|------|-------|
| 1980 | 5-187 |
| 1979 | 6-233 |
| 1978 | 6-155 |
| 1977 | 6-120 |
| 1976 | 6-120 |
|      |       |

$$\begin{array}{r} \text{Cell K} = 218 \\ \text{K1} = 55 \\ \text{K2} = 100 \\ \text{K3} = 250 \\ \hline 5215 \text{ feds} \end{array}$$

|            |        |
|------------|--------|
| SUPERFICIE | 127 AC |
| "          | 185 AC |
| BOISÉE :   | 2 AC   |
| AUTRE :    | 314 AC |
| TOTALE :   |        |

. ECHELLE : 1 : 20,000

FOSSE EXISTANT, PROJETÉ  
 LAC-MARECAGE, ETANG, EXISTANT  
 DRAINAGE SOUTERRAIN EXISTANT  
 DRAINAGE SOUTERRAIN PROJETÉ  
 DRAINS EXISTANTS, PROJETÉS  
 CHANGEMENT DE PENTE  
 BOUCHE DE DÉCHARGE  
 DIAMÈTRE DES DRAINS 4", 6", 8", 10"  
 CLOTURE  
 PAVAGE ÉPONGEUX AÉRIENNE, SOUTERRAINE  
 LIGNE DE TRANSMISSION  
 LIGNE D'ÉNERGIE ÉLECTRIQUE AÉRIENNE, SOUTERRAINE  
 RAPIDE, BARRAGE, CHUTE  
 STATION DE POMPAGE  
 RÉGARD, PUISARD  
 SUPERFICIE INTERNE DRAINAGE INTERNE SUFFISANT  
 ZONE BOISÉE, RUISON, ARBRE ISOLÉ  
 COULEE  
 TALS DE ROCHES EN SURFACE, ENTERRES  
 LIMITES DE ZONES

2 RUE GRAVEL ARTHABASKA 1-819-357-8301

---

PROJET PREPARE POUR LE COMPTE

FERNAND COTÉ  
R.R. 2  
THETFORD PINES  
TEL 410 835-2151

**DRAINAGE SOUTERRAIN**

FERME : FERNAND COTE  
LOT : P- 508, P-509, S10, S14, S15 (lot, 608, 609, 610)  
RANG : RANG IX, X  
MUNICIPALITE : ST ADRIEN D'IRLANDE  
COMTE MUNICIPAL : MEGANTIC  
COMTE REGIONAL : MEGANTIC

PLAN NO. 5-17981 (03-2722-024-3)

MINISTÈRE DE L'AGRICULTURE DU QUÉBEC

**SERVICE DE L'HYDRAULIQUE AGRICOLE**

DEPOSE LE: 1978-07-05

DESSINE PAR :

APPROUVE PAR: