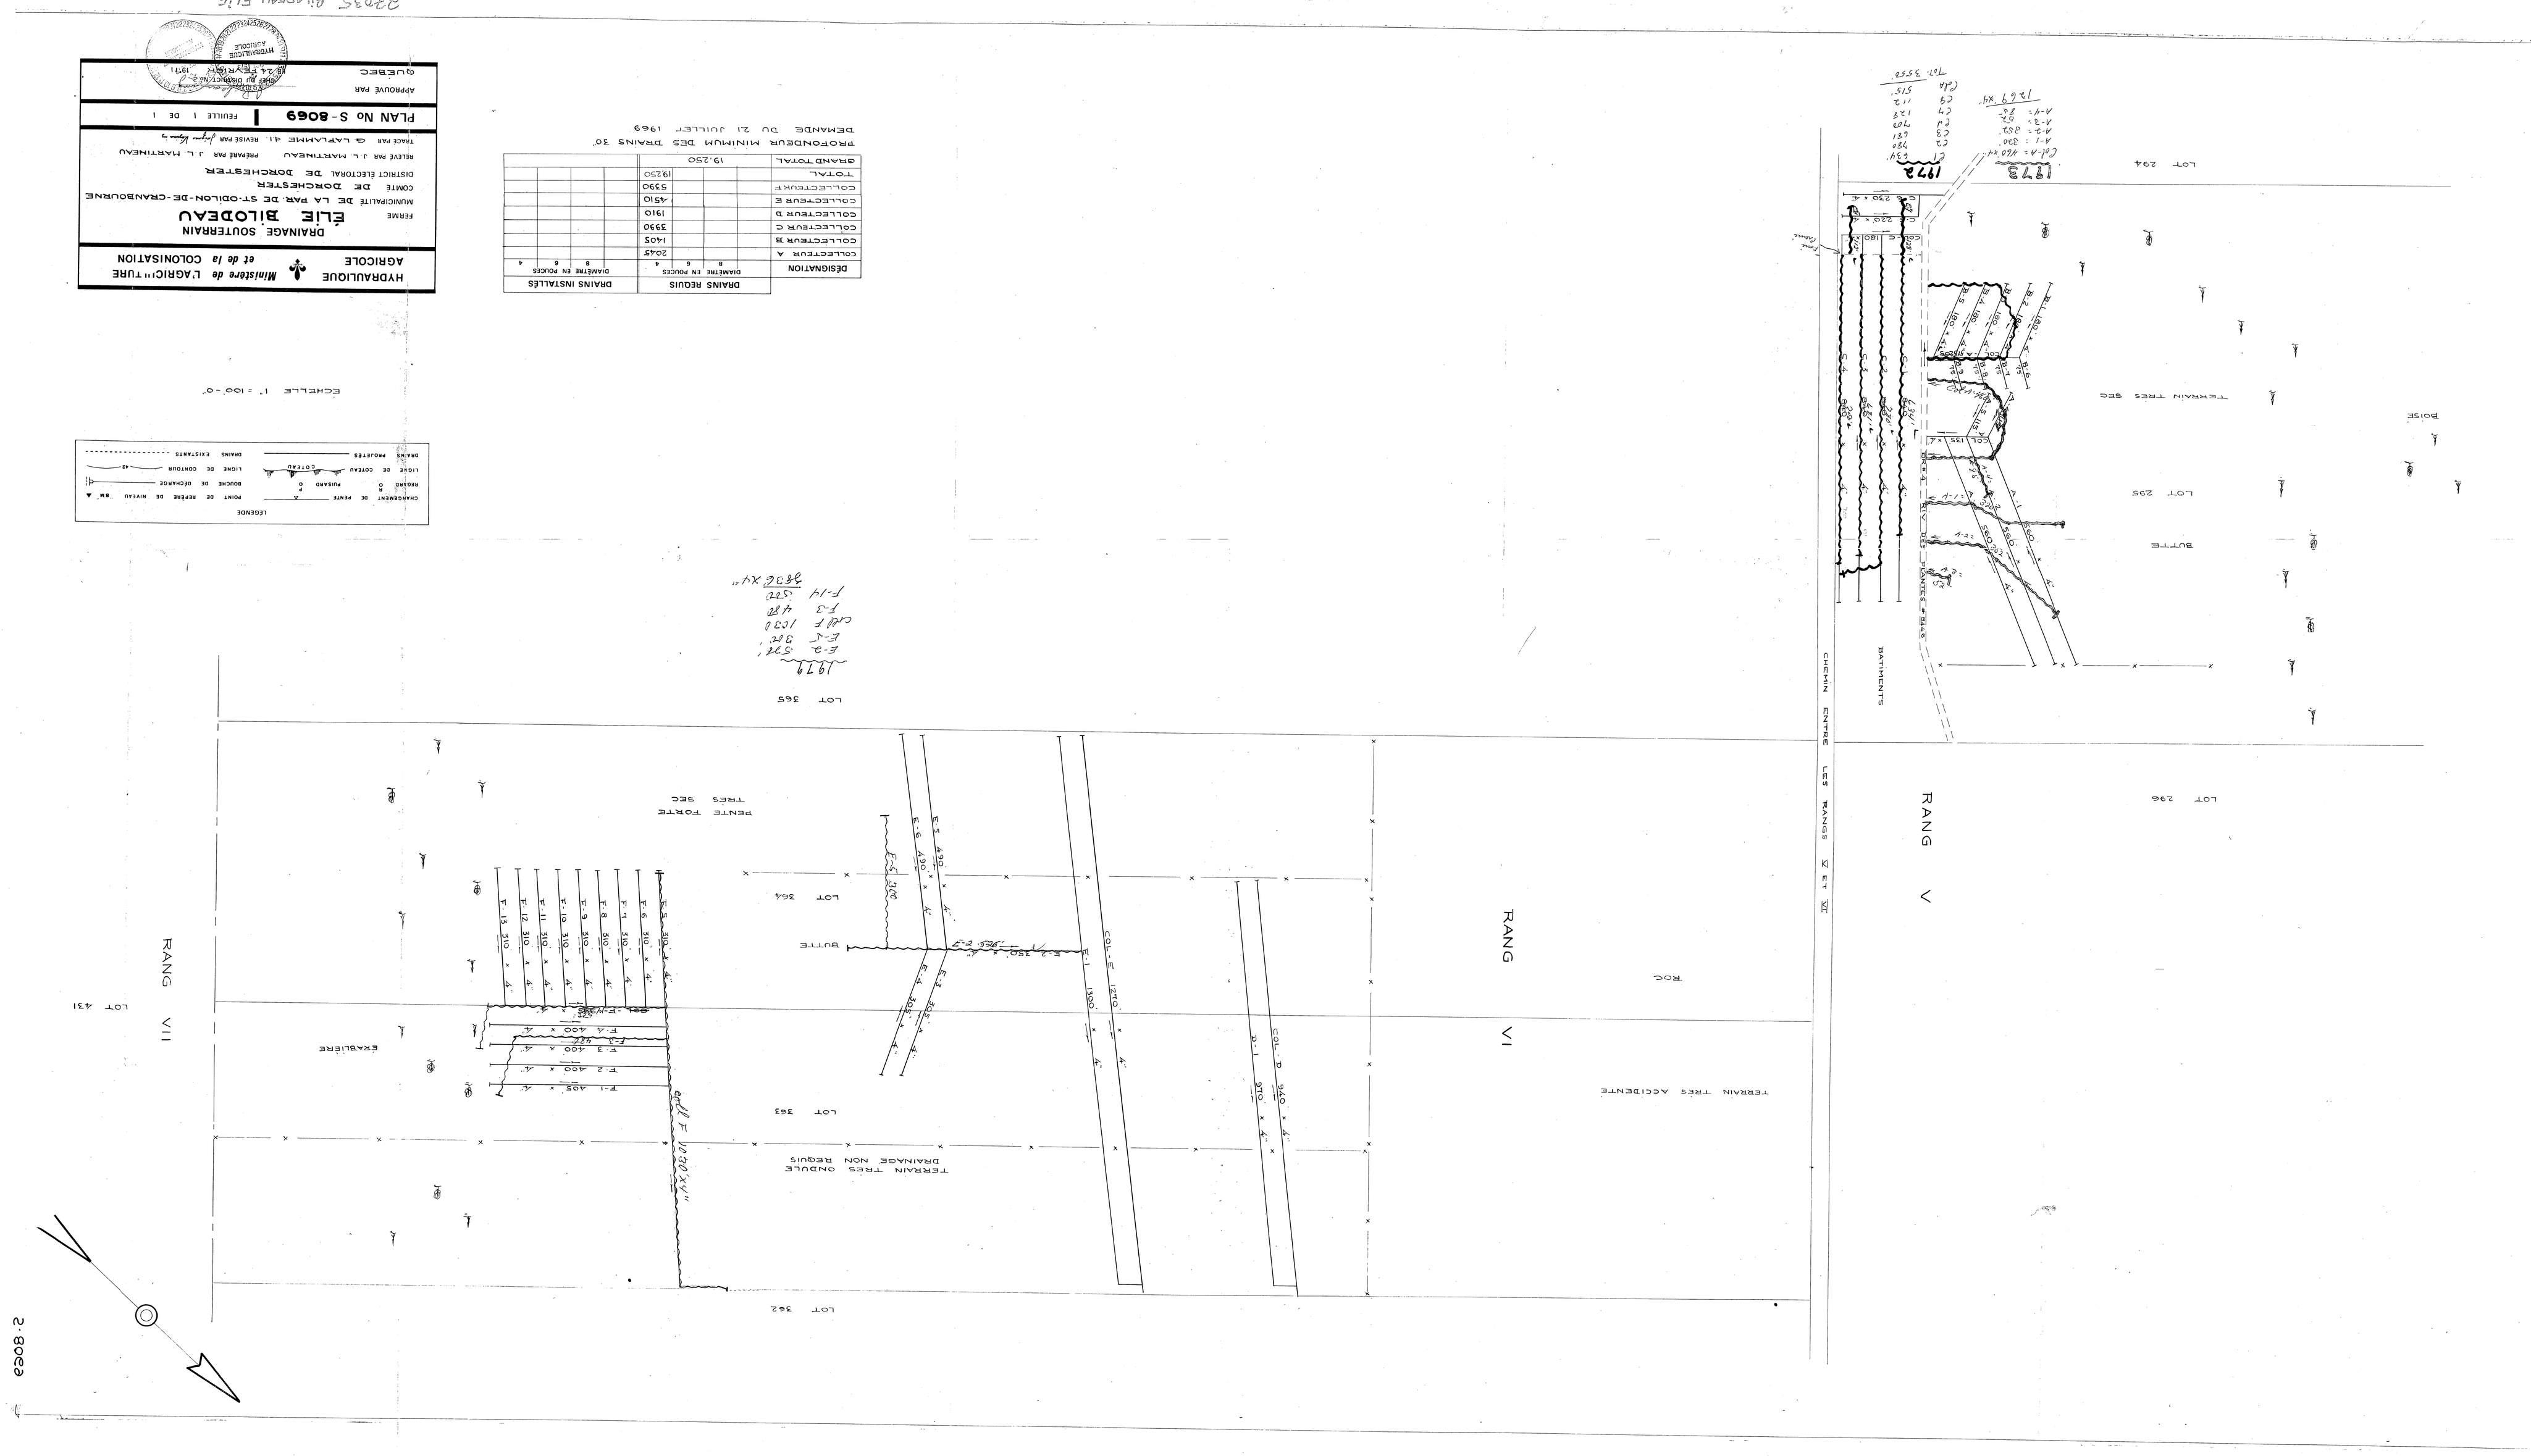
RANG V
RANG VI
RANG VII
CHEMIN ENTRE LES RANGS V ET VI
LOT 294
LOT 295
LOT 296
LOT 361
LOT 362
LOT 363
LOT 364
LOT 365
LOT 431
BUTTE
BATIMENTS
TERRAIN TRES SEC
TERRAIN TRES ACCIDENTE
TERRAIN TRES ONDULE
DRAINAGE NON REGULIS
PENTE FORTE
TRES SEC
ROC
ERABLIERE
COL 5 1270' x 4'
COL 6 940' x 4'
1979
LEGENDE
CHANGEMENT DE PENTE
POINT DE REPERE DE NIVEAU
REGRAD
PILIERS
BOUCHE DE DECHARGE
LIGNE DE COTEAU
LIGNE DE CONTOUR
DRAINS PROJETES
DRAINS EXISTANTS
ECHELLE 1" = 100'-0"
HYDRAULIQUE AGRICOLE
Ministère de l'AGRICULTURE et de la COLONISATION
DRAINAGE SOUTERRAIN
ÉLIE BILODEAU
FERME
MUNICIPALITE DE LA PAR. DE ST-ODILON-DE-CRANBOURNE
COMTE DE DORCHESTER
DISTRICT ELECTORAL DE DORCHESTER
RELEVE PAR J.L. MARTINEAU PREPARE PAR J.L. MARTINEAU
TRACE PAR G. LAPLANTE et REVISE PAR
PLAN No S-8069 | FEUILLE 1 DE 1
APPROUVE PAR
QUEBEC
DRAINS REGULIS
DIAMETRE EN POUCES
DESIGNATION
COLLECTEUR A 2047
COLLECTEUR B 1405
COLLECTEUR C 3930
COLLECTEUR D 1910
COLLECTEUR E 4510
COLLECTEUR F 5390
TOTAL 19250
GRAND TOTAL 19250
DRAINS INSTALLES
PROFONDEUR MINIMUM DES DRAINS 30"
DEMANDE DU 21 JUILLET 1949