	DRAINS REQUIS									
	POTERIE				POLYETHYLENE					
DESIGNATION	10"	8"	6"	4"	10"tc	8"tc	10	8	6	4
COLLECTEUR										
"A"				210'						210'
"B"				260'						260'
"C"				905'						905'
"D"				830'						830'
"E"				180'						180'
"F"				140'						140'
"G"				70'						70'
"H"				545'						545'
"J"				430'						430'
"K"				465'						465'
"L"				900'						900'
"M"	DRAIN EXISTANT				DRAIN EXISTANT					
"N"				975'						975'
"P"			580'	640'					580'	640'
"Q"				1110'						1110'
"R"				515'						515'
LATERAL										
"A"				1240'						1240'
"B"				420'						420'
"C"				2755'						2755'
"D"				2885'						2885'
"E"				860'						860'
"F"				125'						125'
"G"				360'						360'
"H"				1655'						1655'
"J"				1025'						1025'
"K"				800'						800'
"L"				1485'						1485'
"M"				240'						240'
"N"				2450'						2450'
"P"				2160'						2160'
"Q"				3870'						3870'
"R"				800'						800'
INTERCEPTEUR										
"A"				480'						480'
TOTAUX			580'	31785'					580'	31785'
GRAND TOTAL	32,365'				32,365'					

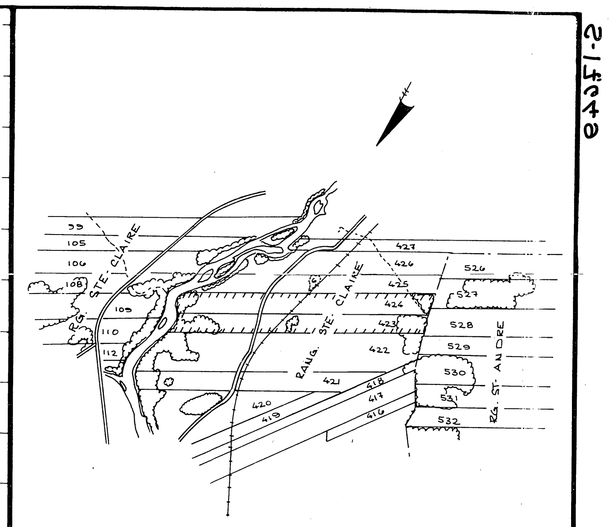

SUPERFICIE TOTALE ETUDIEE: 72 ACRES

PLAN DE LOCALISATION

ECHELLE 1 20000

REF.: 21/L-10/200/3101

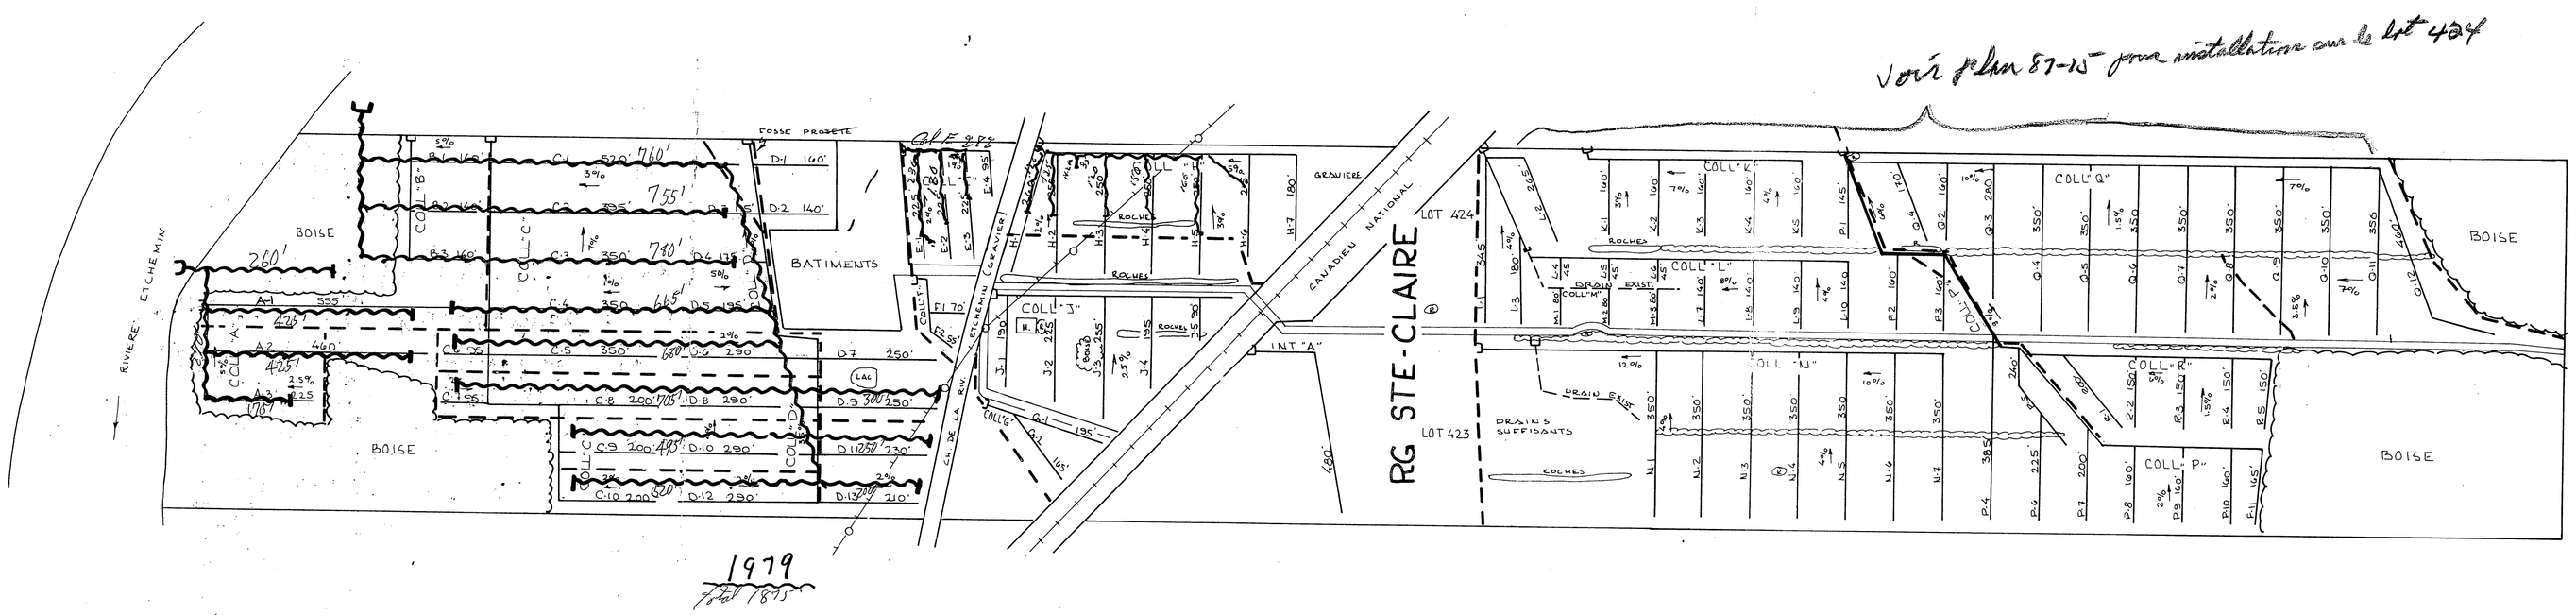

1978
T-8705 installé
par G.R. Bourque.

LEGENDE

- Rivière: cours d'eau existant, projeté
- Fosse existant, projeté
- Lac, marécage, étang, gravière
- Drainage souterrain existant
- Conduit souterrain existant
- Drains existants, projetés
- Changement de pente
- Changement de diamètre
- Bouche de décharge
- Diamètre des drains 4", 6", 8, 10
- Limite approximative de bassin versant
- Ligne téléphonique aérienne, souterraine
- Ligne de transmission
- Ligne d'énergie électrique aérienne, souterraine
- Rapide, barrage, chute
- Station de pompage
- Regard, puisard
- Trou de sondage
- Superficie étudiée, drainage interne suffisant
- Courbe de niveau
- Zone boisée, buisson, arbre isolé
- Coulée
- Tas de roches en surface, enterrées
- Limites de zones

ECHELLE DU PLAN 1:2000

ECHELLE DES PROFILS 1:50 VERT. 1:5000 HORIZ.

BRUNO CHEVRETTE & ASSOCIES
INGENIEURS
DRUMMONDVILLE

PROJET PREPARE POUR LE COMPTE DE
M. ANDRE LAHAIE TECHNICIEN
DUMENT MANDATE PAR:
EUGENE LEBLOND (AGRICULTEUR)
ADD. POST: ST-CLAIRE
CTE.: DORCHESTER
TEL.: 418-883-3232

LE 2 NOVEMBRE 1977

DRAINAGE SOUTERRAIN

FERME EUGENE LEBLOND
LOT 423 424
RANG STE CLAIRE
MUNICIPALITE DE LA PAR. DE STE-CLAIRE
COMTE MUNICIPAL DORCHESTER
DISTRICT ELECTORAL BELLECHASSE

PLAN No S-17,649 | FEUILLE 1 DE 1

MINISTERE DE L'AGRICULTURE DU QUEBEC

SERVICE DE L'HYDRAULIQUE AGRICOLE, DISTRICT N° 2

DEPOSE LE: 77-11-08

LEBLOND EUGENE -1-