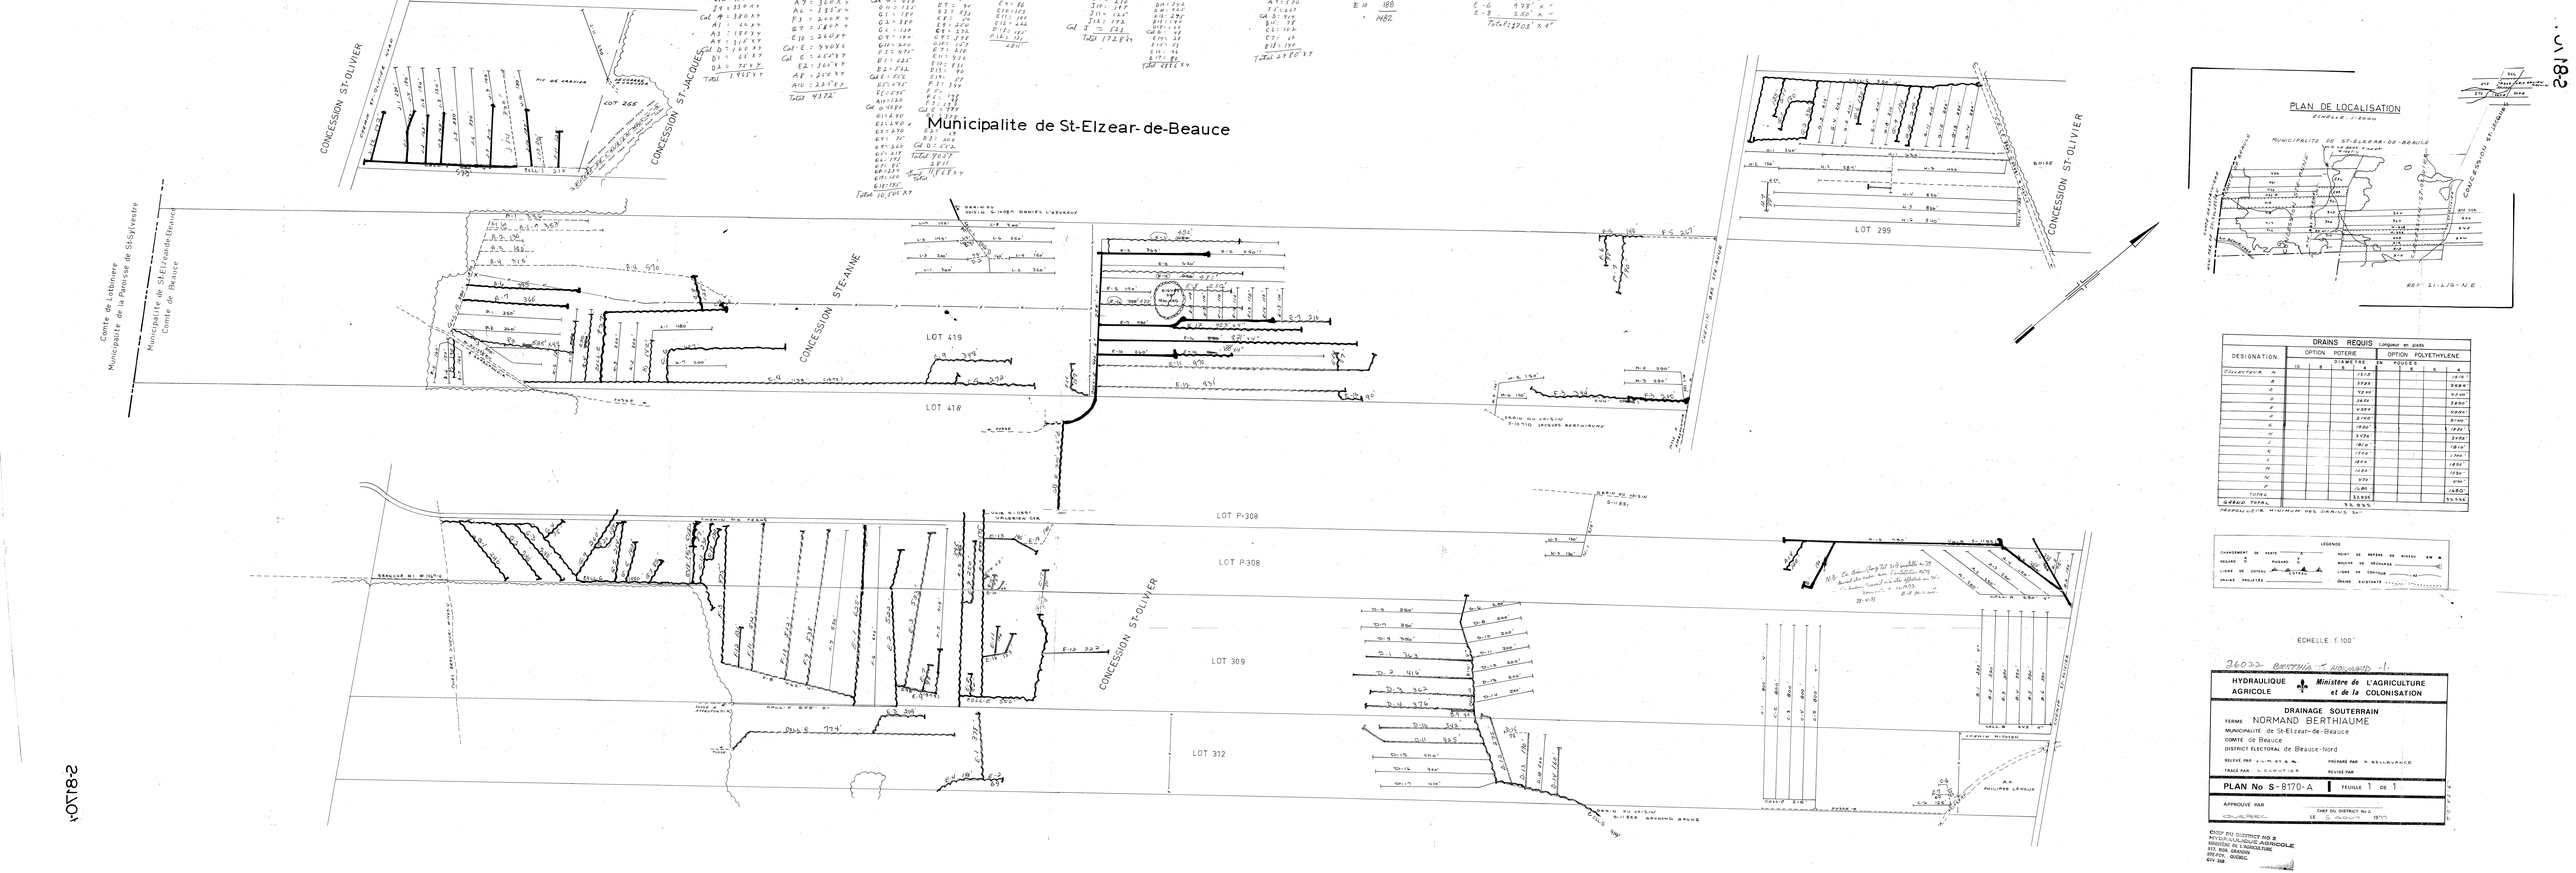
Municipalite de St-Elzear-de-Beauce
CONCESSION ST-OLIVIER
CONCESSION ST-JACQUES
CONCESSION STE-ANNE
LOT 265
LOT 419
LOT 418
LOT 299
LOT P-308
LOT P-308
LOT 309
LOT 312
Comte de Lotbiniere
Municipalite de la Paroisse de St-Sylvestre
Municipalite de St-Elzear-de-Beauce
Comte de Beauce
PLAN DE LOCALISATION
ECHELLE : 1/4000
MUNICIPALITE DE ST-ELZEAR-DE-BEAUCE
REF. 21-L/G-N.E.
DRAINS REQUIS Longueur en pieds
DESIGNATION
OPTION POTERIE
OPTION POLYETHYLENE
COLLECTEUR A
TOTAL
GRAND TOTAL
LEGENDE
ECHELLE : 1/100
HYDRAULIQUE AGRICOLE
Ministère de L'AGRICULTURE et de la COLONISATION
DRAINAGE SOUTERRAIN
FERME NORMAND BERTHIAUME
MUNICIPALITE de St-Elzear-de-Beauce
COMTE de Beauce
DISTRICT ELECTORAL de Beauce-Nord
PLAN No S-8170-A
FEUILLE 1 DE 1
APPROUVE PAR
CHEF DU DISTRICT NO 2
HYDRAULIQUE AGRICOLE
MINISTERE DE L'AGRICULTURE
DRUMMONDVILLE, QUEBEC