
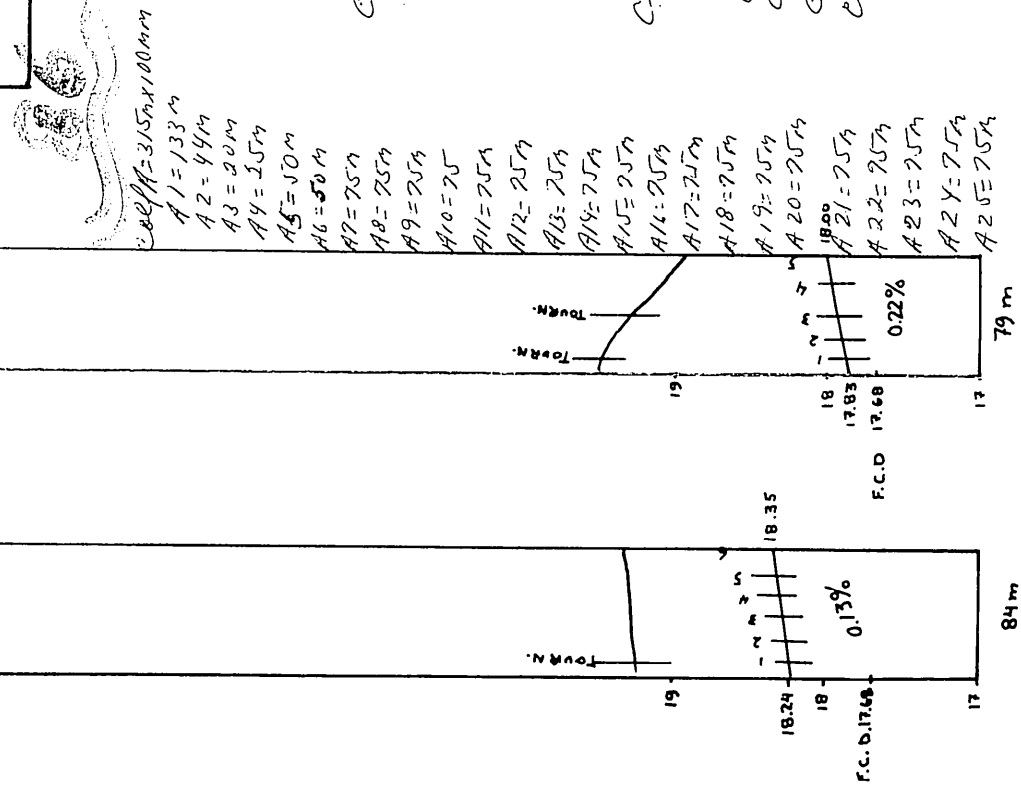
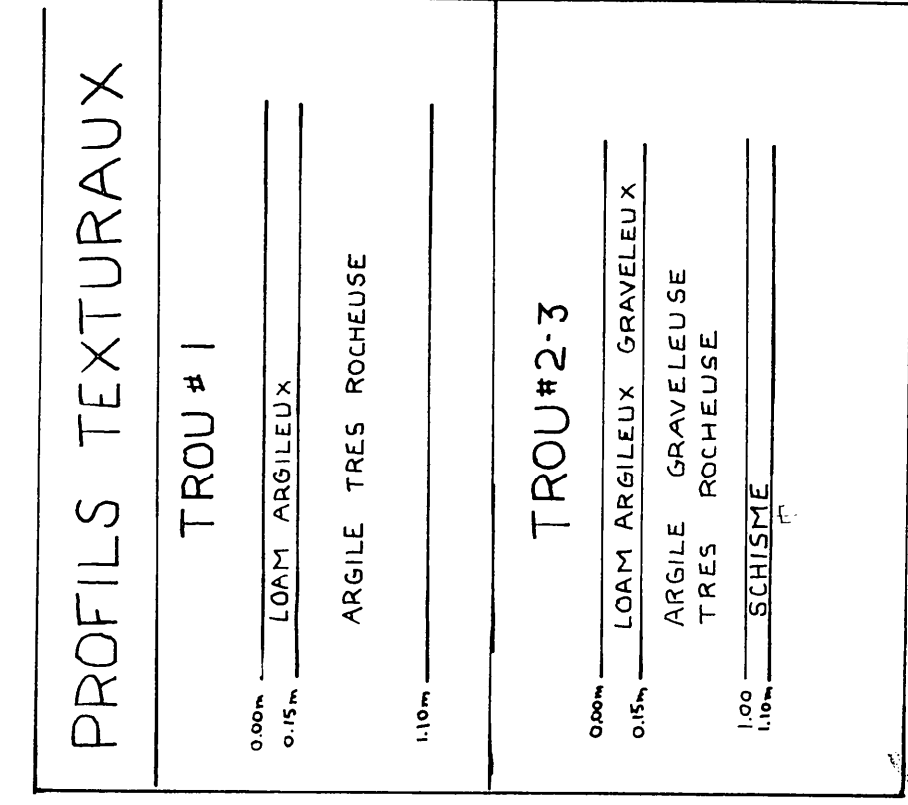
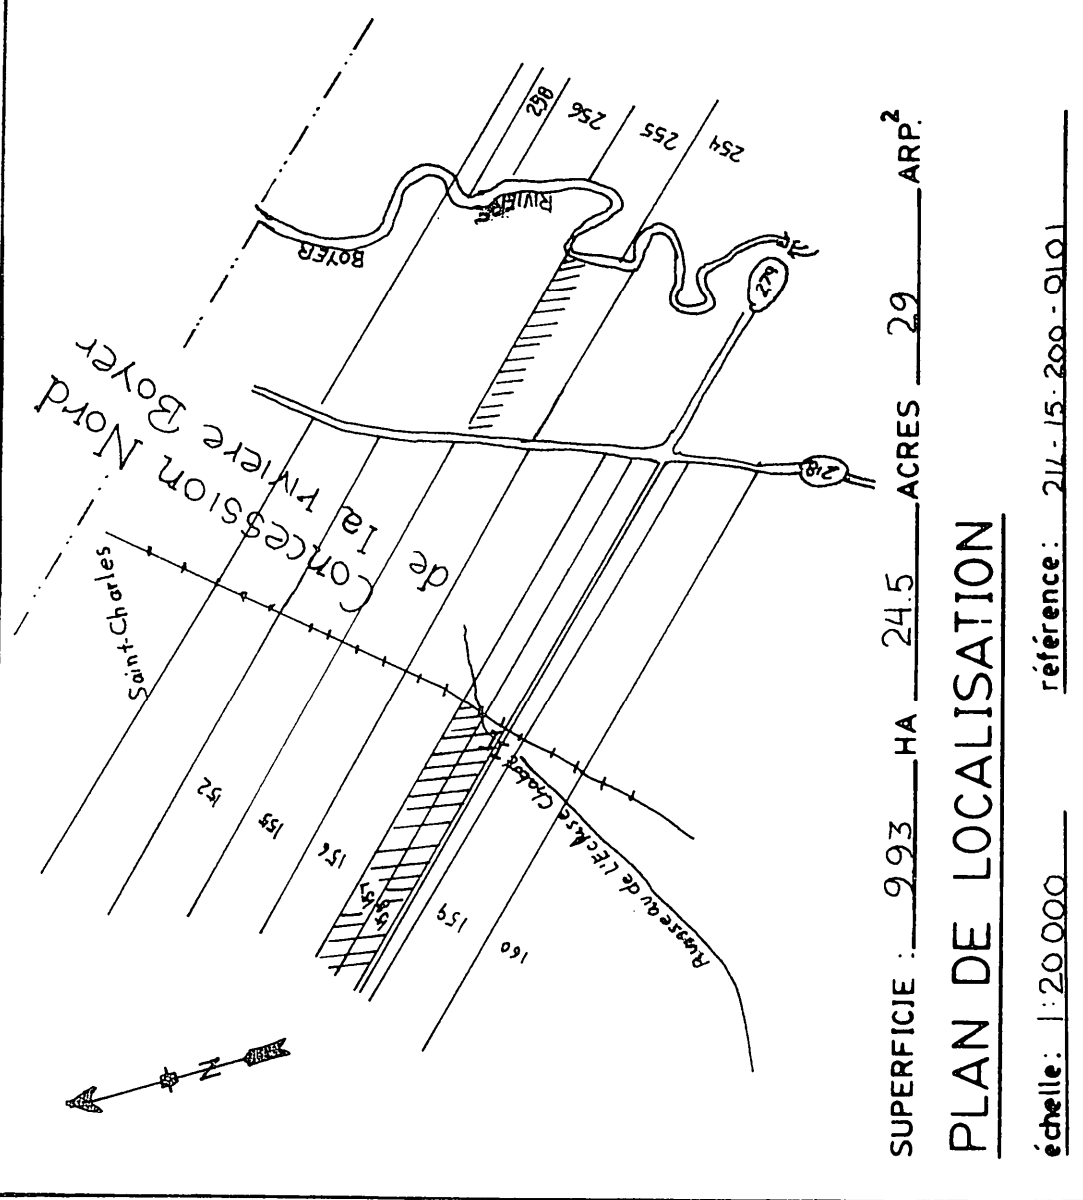
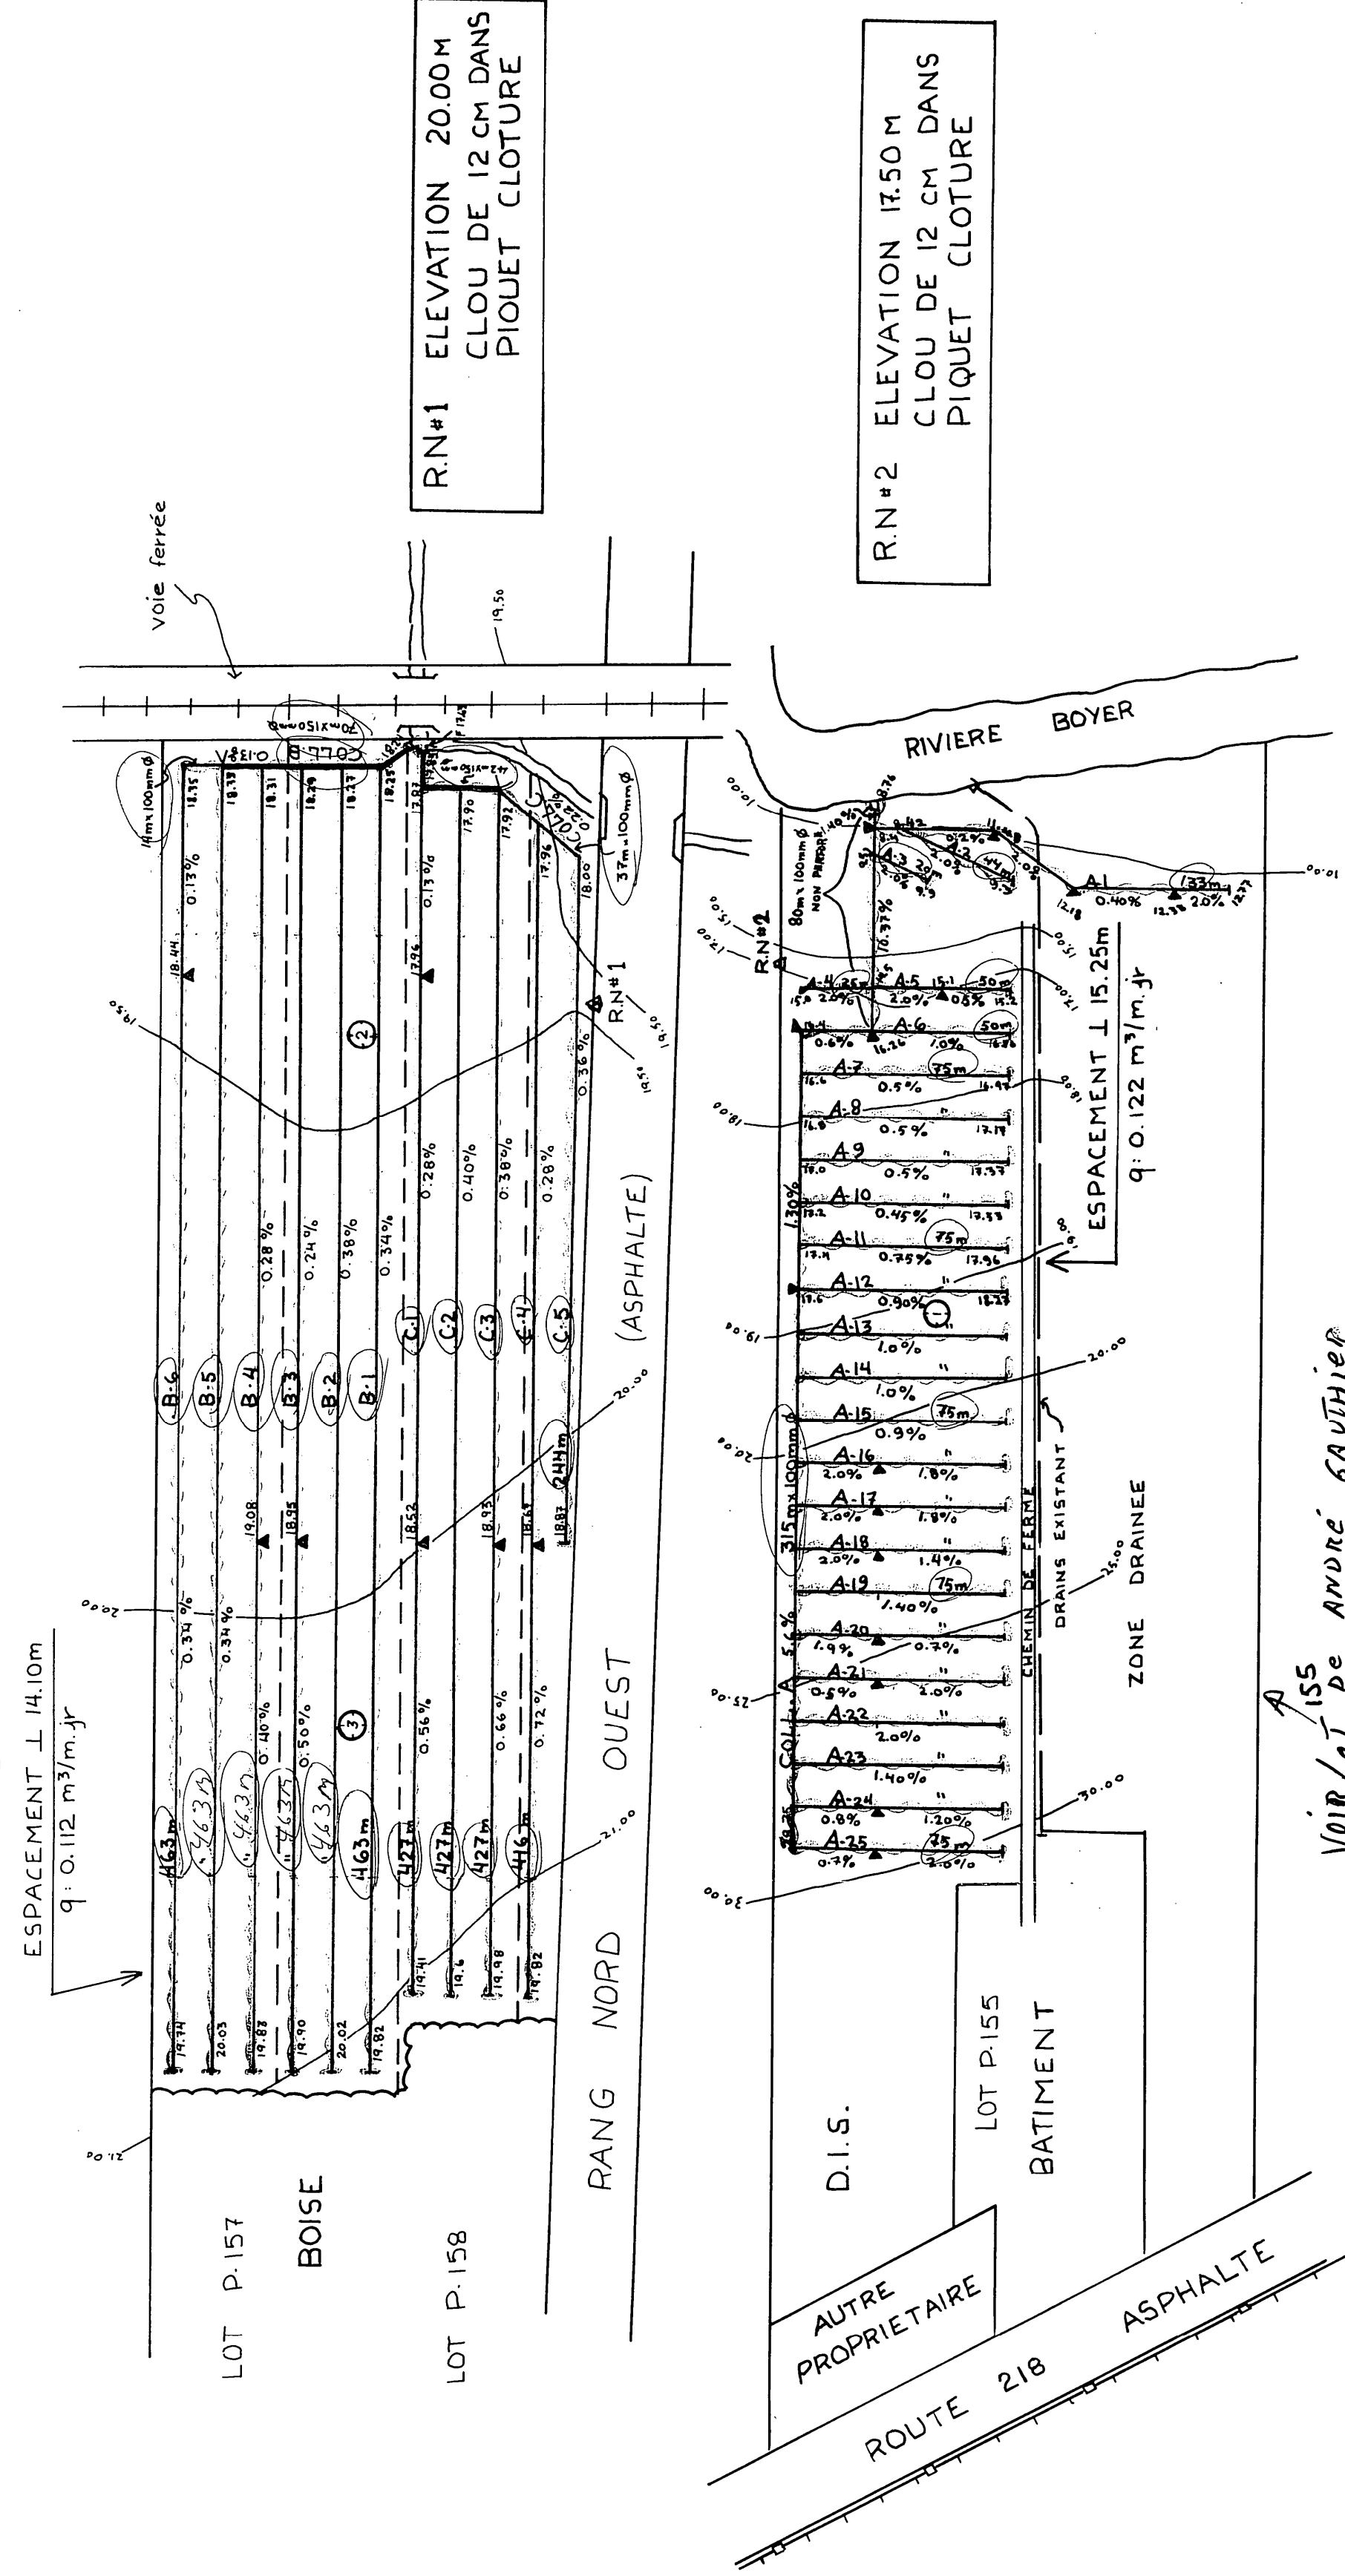


[illegible]

LÉGENDE

Repère de nivellement	
Rivière, cours d'eau existant, projeté	
Fosse existant, projeté	
Lac, marécage, étang, gravière	
Drainage souterrain existant	
Conduit souterrain existant	
Drains existants, projetés	
Changement de pente	
Changement de diamètre	
Bouche de décharge	
Diamètre des drains 100, 150, 200, 250 mm	
Clôture	
Ligne téléphonique aérienne, souterraine	
Ligne de transmission	
Ligne d'énergie électrique aérienne, souterraine	
Rapide, barrage, chute	
Station de pompage	
Regard, puitsard	
Trou de sondage	
Superficie étudiée, drainage interne suffisant	
Courbe de niveau	
Zone boisée, buisson, arbre isolé	
Coulée	
Tas de roches en surface, enterrées	
Limites de zones	

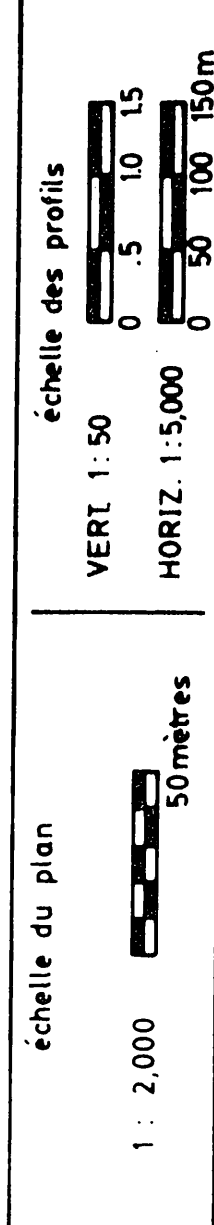

JULIETTE FERLAND, ingénieur et agronome
162, Notre-Dame Nord,
C.P. 819, Ste-Marie de Beauce, Que. G6E 3C1
Tel: (418) 387-3121

PROJET PRÉPARÉ POUR :

MARCEL POIRIER ET FILS INC.

DUMENT MANDATE PAR:
FERME P.D. LECLERC
181, BANG NORD OUEST

ST-CHARLES
CTE BELLECHASSE
NO TEL : 883-6354

NO. DE PRODUCTEUR: 7876 3017
IECB

NO. DE PRODUCTO
LECP 7836 3017

PLAN DRAINAGE SOUTERRAIN

FERME.....	P.D. LECLERC	
LOT(S).....	P-155, P-157, P-158	
RANG.....	CONCESSION NORD DE LA RIVIERE	BOYER
MUNICIPALITÉ.....	ST. CHARLES	
COMTÉ MUNICIPAL.....	BELLE CHASSE	
DISTRICT ÉLECTORAL.....	BELLE CHASSE	

PLAN NO	86-09 - C	FEUILLE	1	DE	1
---------	-----------	---------	---	----	---

MINISTÈRE DE L'AGRICULTURE
DES PÊCHERIES ET DE L'ALIMENTATION
BUREAU DES RENSEIGNEMENTS AGRICOLES
DÉPOSÉ LE : 86-0 05-07

DESSINE PAR: D. BROCHU

DRAINAGE COMPLÈTE