



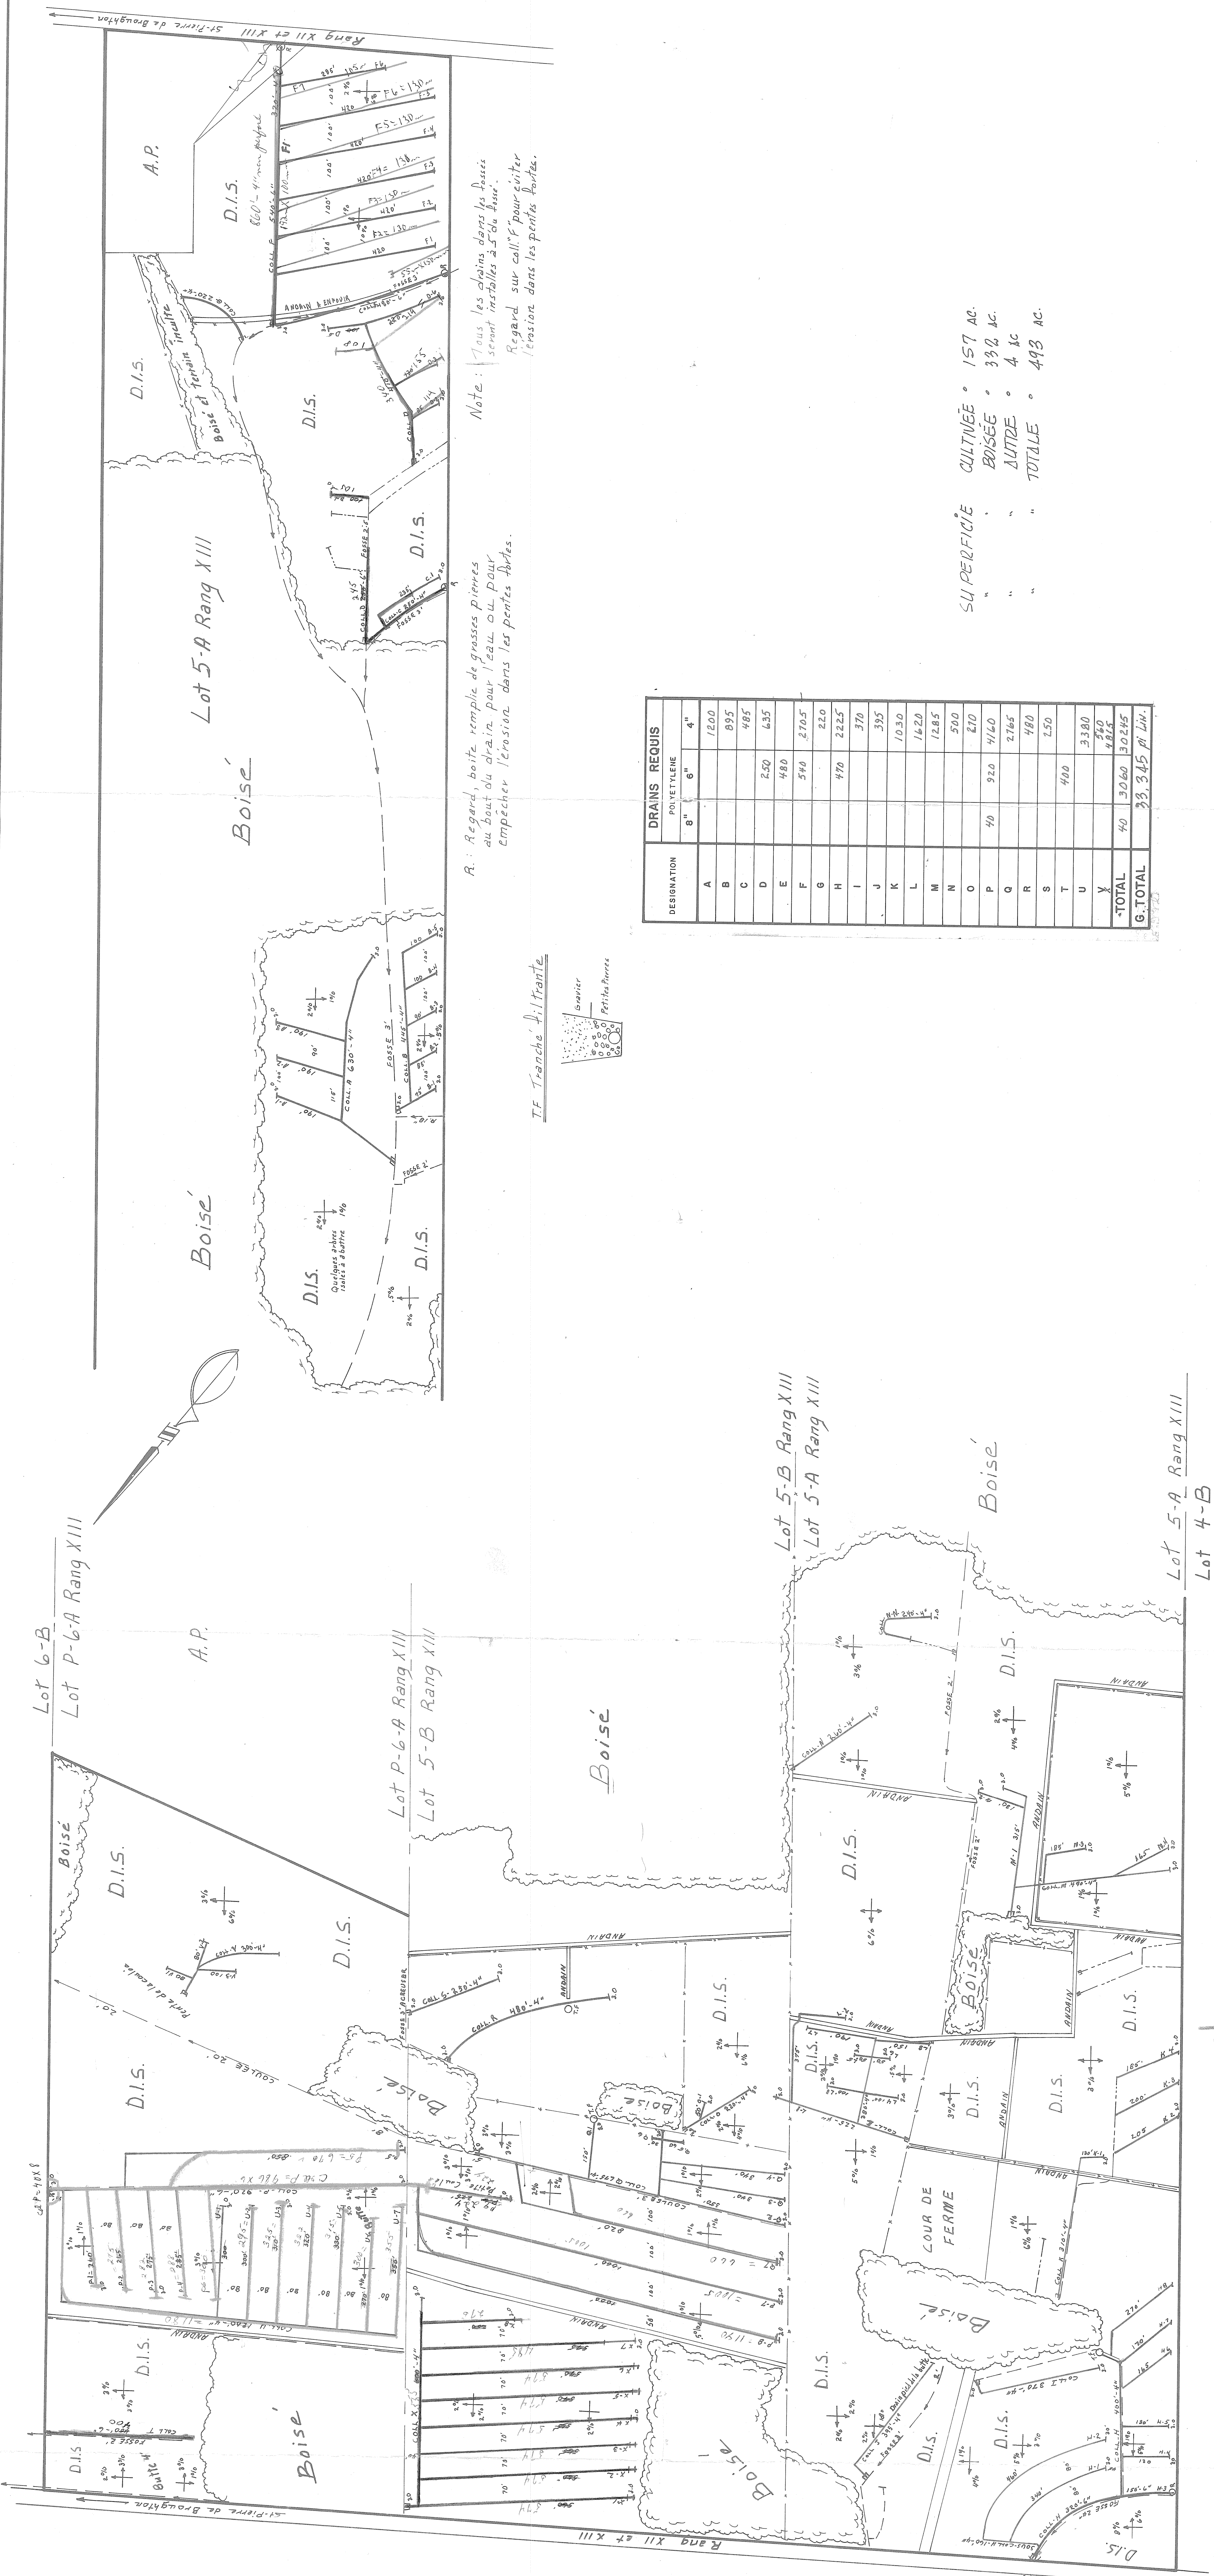

A : Regard, boîte remplie de grosses pierres
au bout du drain pour l'eau ou pour
empêcher l'érosion dans les pentes fortes.
Note : Tous les drains dans la Boise
seront installés à 500 m.
Regard sur call. 5 pour éviter
l'érosion dans les pentes fortes.

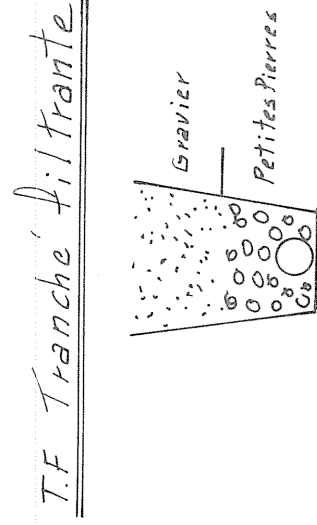

DESIGNATION	DRAINS REQUIS		
	8"	6"	4"
A			1200
B			895
C			485
D		250	625
E		480	
F		570	270.5
G			220
H		470	222.5
I			370
J			335
K			1030
L			1620
M			1285
N			500
O			210
P	40	920	4120
Q			2765
R			480
S			250
T		400	
U			3380
V			240
Y			2815
-TOTAL	40	3060	30255
G-TOTAL			33345 m lin.


SUPERFICIE
CULTIVÉE • 157 ac.
BOISÉE • 392 ac.
AUTRE • 4 ac
TOTALE • 449 ac.

1978
CULV = 1180
U2 = 295
U3 = 325
U4 = 325
U5 = 315
U6 = 300
U7 = 355
CULV = 40 x 8
CULV = 986 x 6
P1 = 260
P2 = 275
P3 = 282
P4 = 282
P5 = 300
P6 = 670
6193
1979
Q = 660
P7 = 1005
P8 = 1100
P9 = 224
3029
1980
4964
1980

SUPERFICIE TOTALE ETUDIEE 157 ACRES
PLAN DE LOCALISATION
Echelle : 1:50,000

LEGENDE

- RIVIERE, COURS D'EAU EXISTANT, PROJETE
- FOSSÉ EXISTANT, PROJETE
- BOISÉ, BOISÉ, BOISÉ, BOISÉ
- DRAINAGE EXISTANT, PROJETE
- CONDUIT SOUTERRAIN EXISTANT
- DRAINS EXISTANTS, PROJETS
- CHANGEMENT DE PENTE
- CHANGEMENT DE DIAMÈTRE
- BOISÉ DE DÉCHARGE
- DIAISON DES DRAINS 4", 6", 8", 10"
- CLOTURE
- LIGNE TELEPHONIQUE AERIENNE, SOUTERRAINE
- LIGNE DE TRANSMISSION
- LIGNE D'ENERGIE ELECTRIQUE AERIENNE, SOUTERRAINE
- BOISÉ, BOISÉ, BOISÉ, BOISÉ
- STATION DE POMPAGE
- REGARD, PUISARD
- TROU DE SONDAGE
- SUPERFICIE ETUDE, DRAINAGE INTERNE SUFFISANT
- ZONE BOISÉE, BOISÉE, BOISÉE, BOISÉE
- TAS DE ROCHES EN SURFACE, ENTERRÉS
- LIMITES DE ZONES

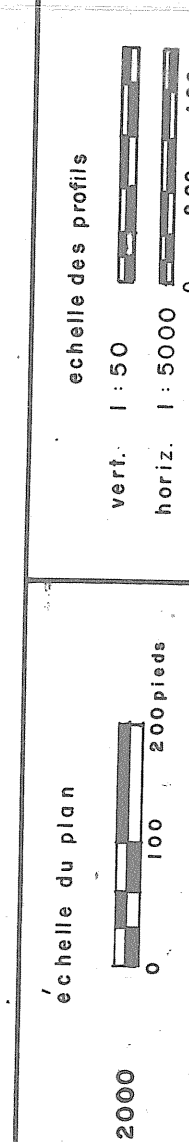

GHISLAIN LEBLOND
2 RUE GRIVEL, ARTHABASKA
I-89-357-020
PROJET PREPARE POUR LE COMPTE DE
MARCEL MC DONALD
RD 2 VILLAGE
LEEDS
TEL: 48-424-3276
LE 15 Mars 1980

DRAINAGE SOUTERRAIN
FERME : MARCEL MC DONALD
LOT : 5A, 5B, P6A RANG XIII SA B XII
RANG :
MUNICIPALITE : KINNEBODI HILLS
COMTE MUNICIPAL : HEGABUTIC
DISTRICT ELECTORAL : LOTBINGERIE

PLAN NO. S-20185
MINISTRE DE L'AGRICULTURE DU QUEBEC
SERVICE DE L'HYDRAULIQUE AGRICOLE
MARCEL
DEPOSE LE : 1980-06-14
RELEVÉ PAR :
VERIFIÉ PAR :
Dessiné par :
Approuvé par :