


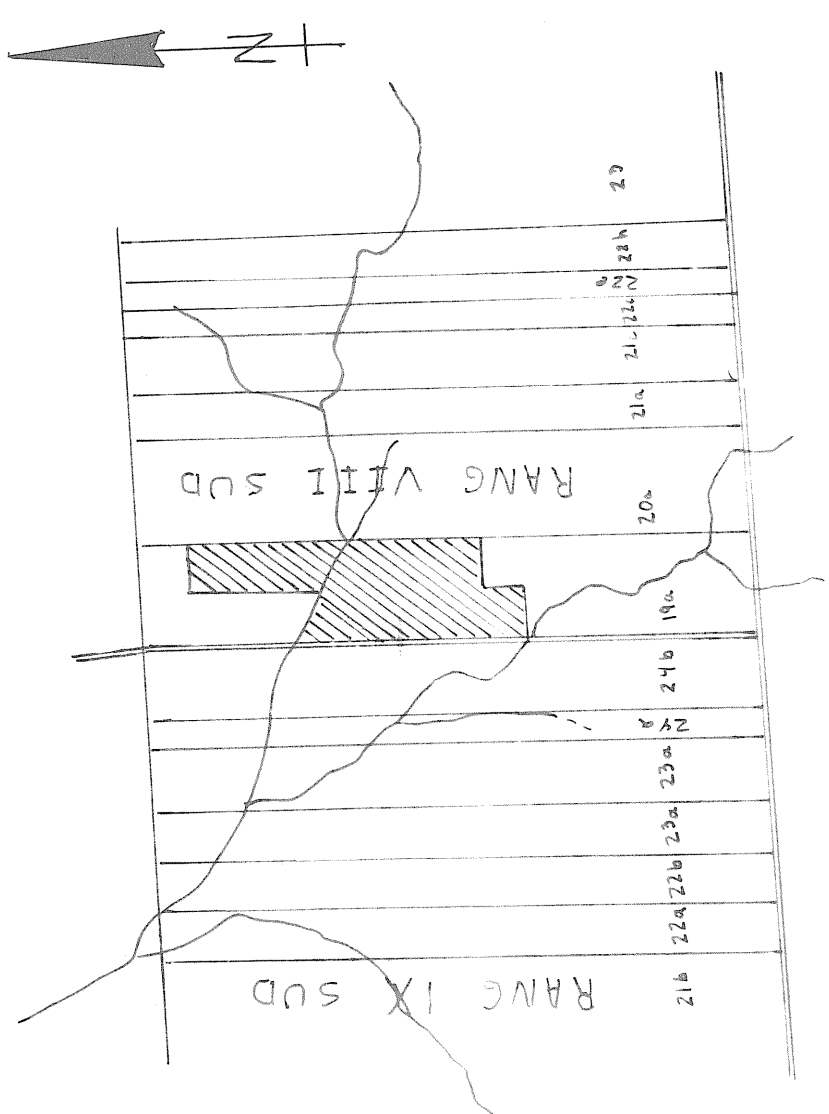

SUPERFICIE : 17.8 HA 44 ACRES 52.4 ARP.  
PLAN DE LOCALISATION  
échelle: 1:20,000 référence: 21.E.15.02.01

LÉGENDE

- Repère de nivellement
- Rivière, cours d'eau existant, projeté
- Fosse existant, projeté
- Lac, marécage, étang, gravière
- Drainage souterrain existant
- Conduit souterrain existant
- Drains existants, projetés
- Changement de pente
- Bouche de décharge
- Diamètre des drains 100, 150, 200, 250 mm
- Clôture
- Ligne téléphonique aérienne, souterraine
- Ligne de transmission
- Ligne d'énergie électrique aérienne, souterraine
- Rapide, barrage, chute
- Station de pompage
- Regard, puits
- Trou de sondage
- Superficie étudiée, drainage interne suffisant
- Courbe de niveau
- Zone boisée, buisson, arbre isolé
- Coulée
- Tas de roches en surface, enterrées
- Limites de zones

échelle du plan  
VERT 1:50  
HORIZ. 1:5,000  
50 mètres


JULIETTE FERLAND, ingénieur et agronome  
2070, ROUTE KENNEDY  
ST-ISIDORE, BEAUCÉ-NORD  
TEL.: (418)-882-2820

PROJET PRÉPARÉ POUR:  
BERTRAND ROY  
319, RG 9,  
ST-HONORE-SHENLEY  
BEAUCÉ-SUD COM 110  
NO TEL: (418) 485-6662  
NO. DE PROD: ROYB 5405 1113


PLAN DRAINAGE SOUTERRAIN  
FERME: BERTRAND ROY  
LOT(S): P 19 A  
RANG: 8 SUD  
MUNICIPALITÉ: ST-HONORE  
COMITÉ MUNICIPAL: BEAUCÉ SUD  
DISTRICT ÉLECTORAL: BEAUCÉ SUD

PLAN NO 86-107 FEUILLE 1 DE 1  
MINISTÈRE DE L'AGRICULTURE  
DES PÊCHERIES ET DE L'ALIMENTATION  
BUREAU DES RENSEIGNEMENTS AGRICOLES  
Déposé le: 1979 05 28

| DRAINS REQUIS          |           |          |          |          |
|------------------------|-----------|----------|----------|----------|
| DÉSIGNATION            | PLASTIQUE |          |          |          |
|                        | 10" 250mm | 8" 200mm | 6" 150mm | 4" 100mm |
| COLL A                 |           |          |          | 13.5     |
| LAT A                  |           |          |          | 15.65    |
| COLL B                 |           |          | 30       | 14.0     |
| LAT B                  |           |          |          | 16.14    |
| COLL C                 |           |          |          | 7.60     |
| LAT C                  |           |          |          | 7.745    |
| COLL D                 |           |          |          | 11.0     |
| LAT D                  |           |          |          | 13.36    |
| COLL E                 |           | 25       |          | 3.70     |
| LAT E                  |           |          |          | 22.63    |
| COLL F                 |           |          |          | 6.3      |
| LAT F                  |           |          |          | 10.41    |
| COLL TOTAL             |           |          | 55       | 109.8    |
| GR TOTAL               |           |          |          | 105.9    |
| 11712 MÈTRES LINÉAIRES |           |          |          |          |

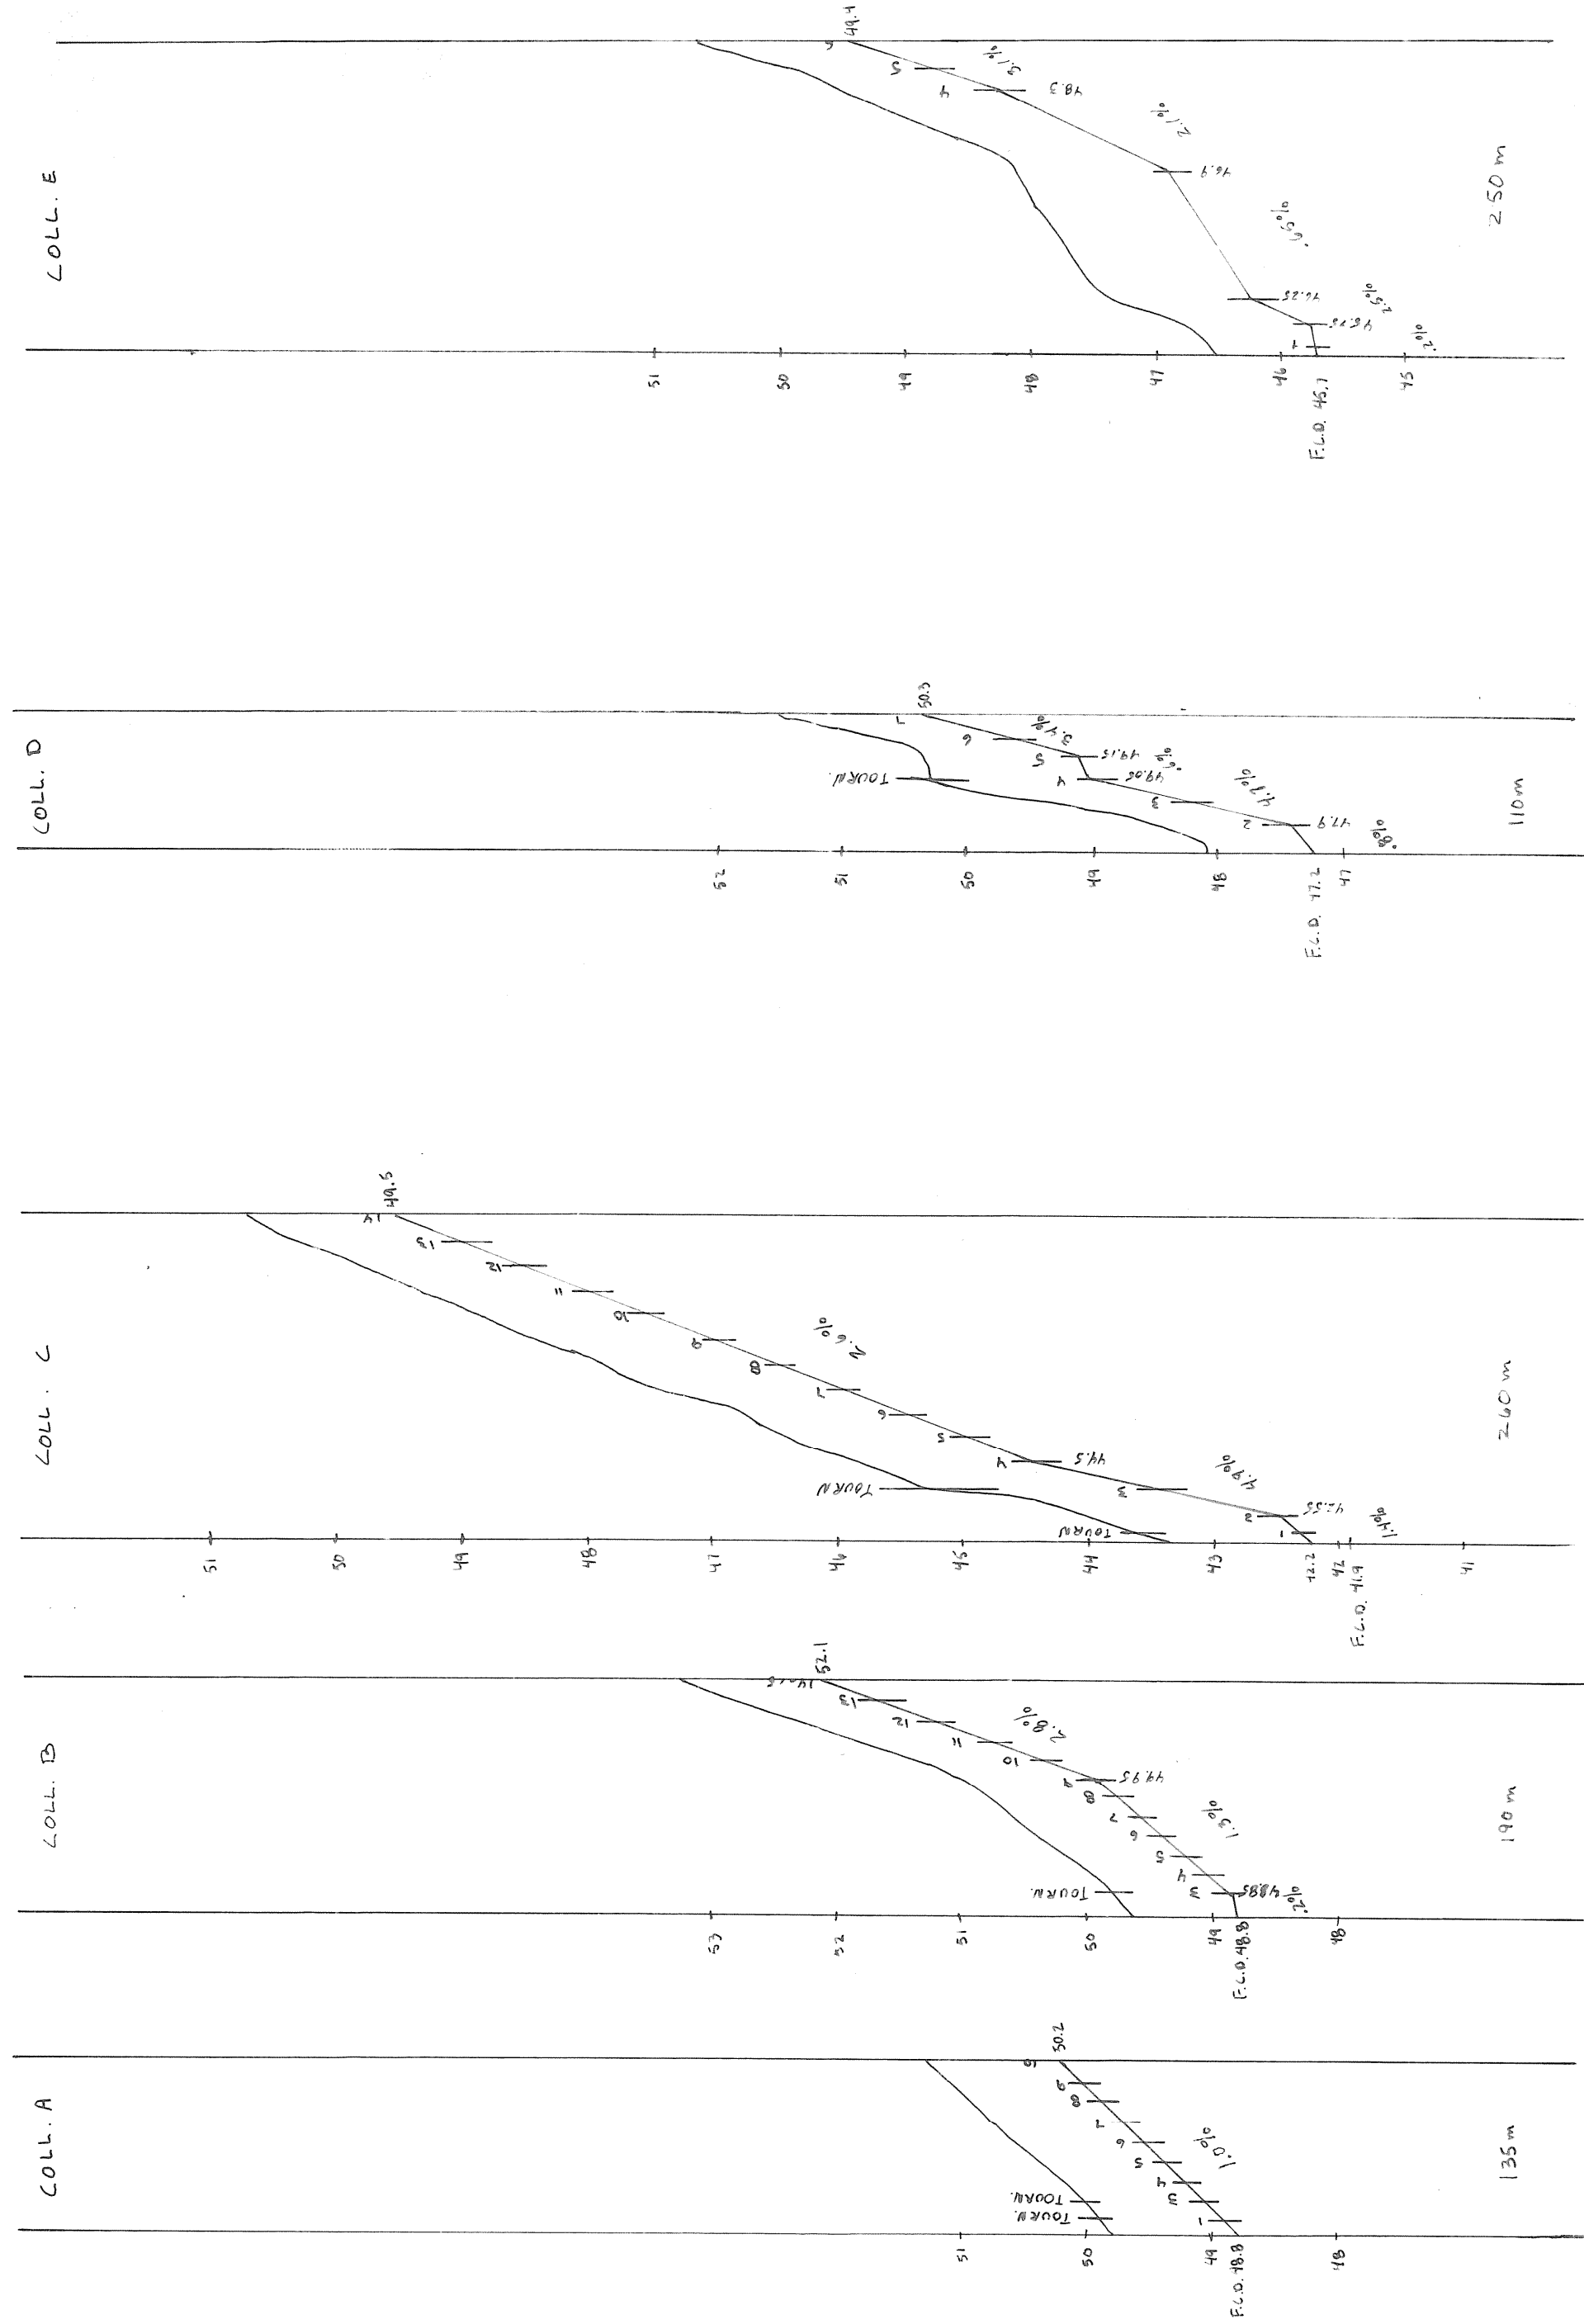

TYPE DE SOL :  
LOAM ARGILEUX

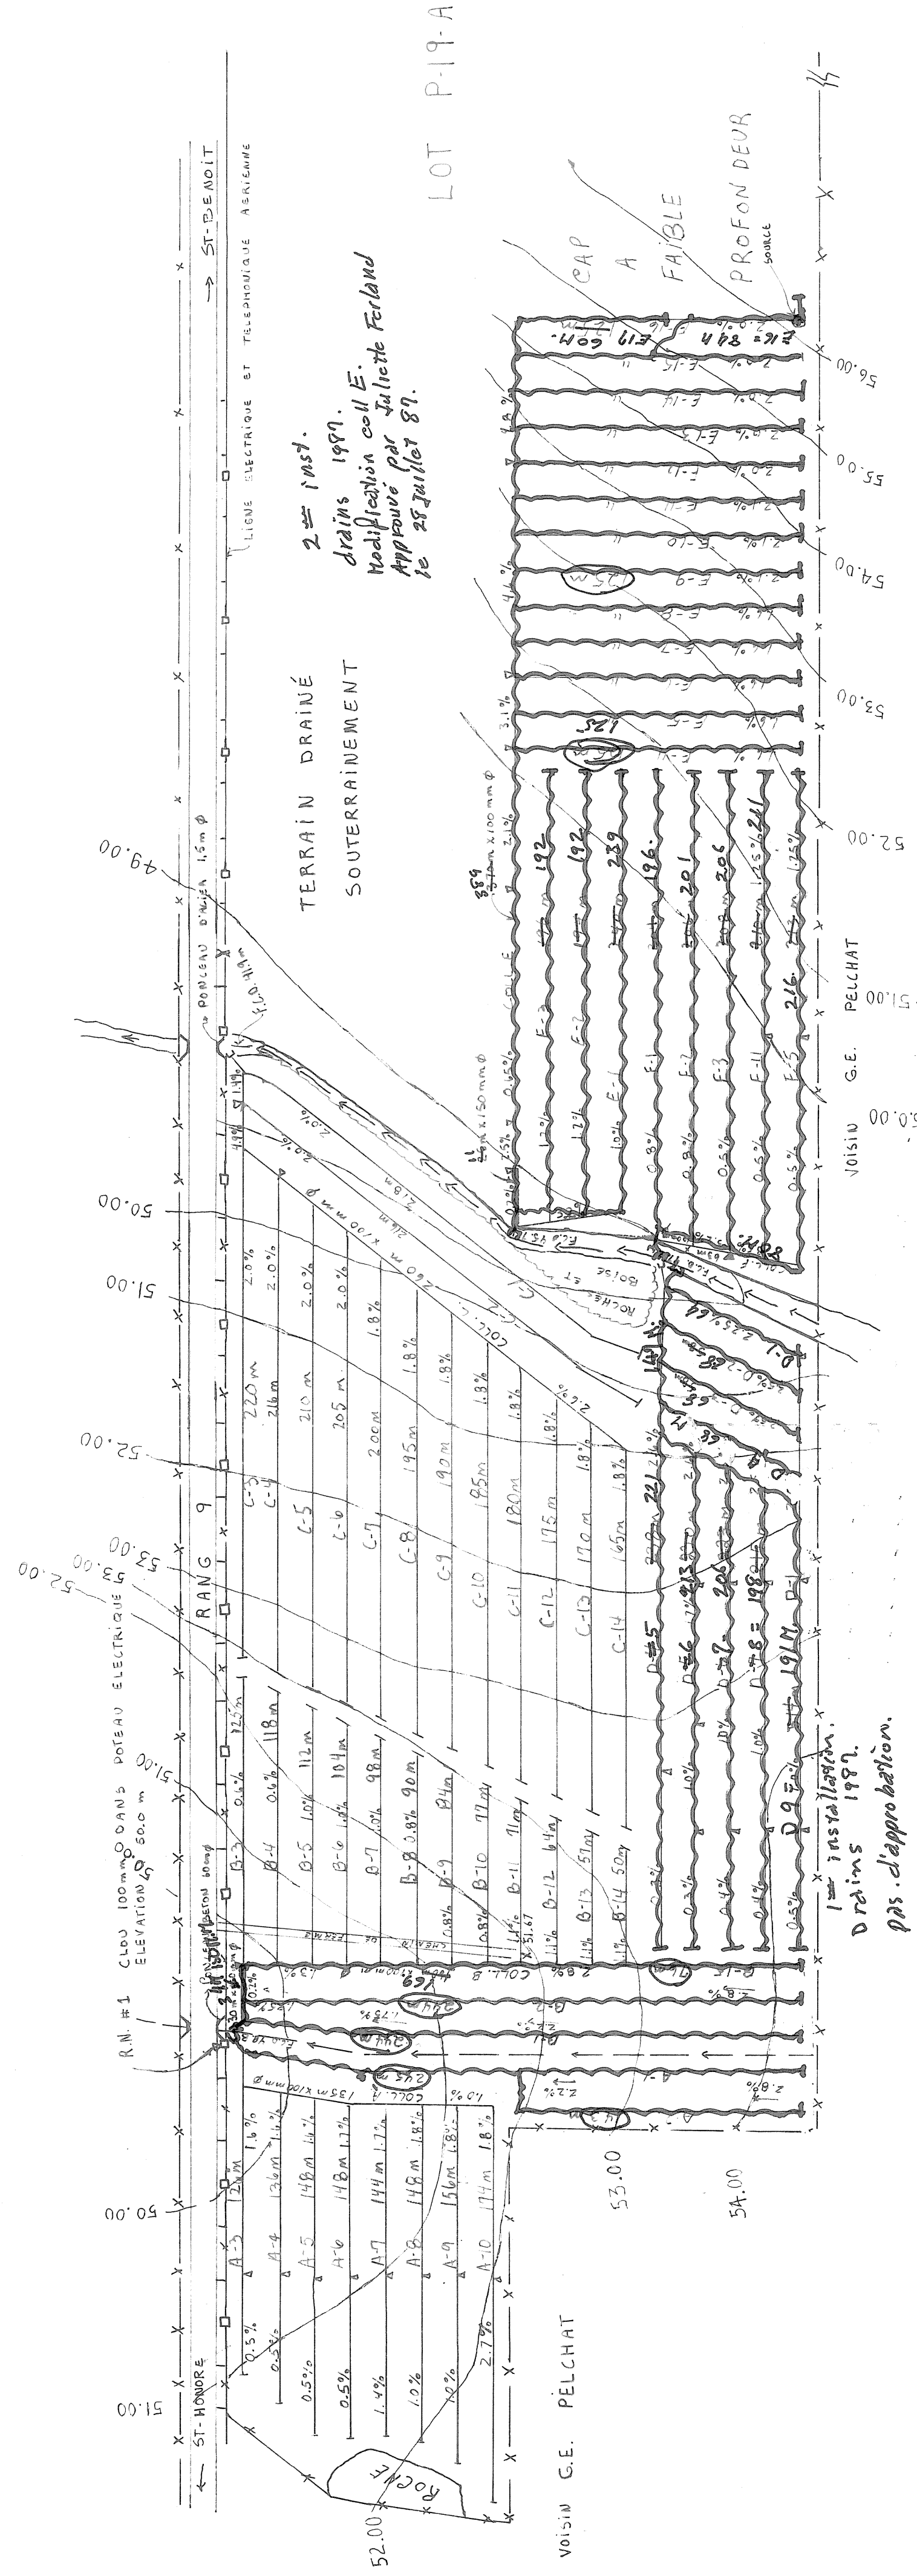

Drains  
pas d'approbation.  
1979