



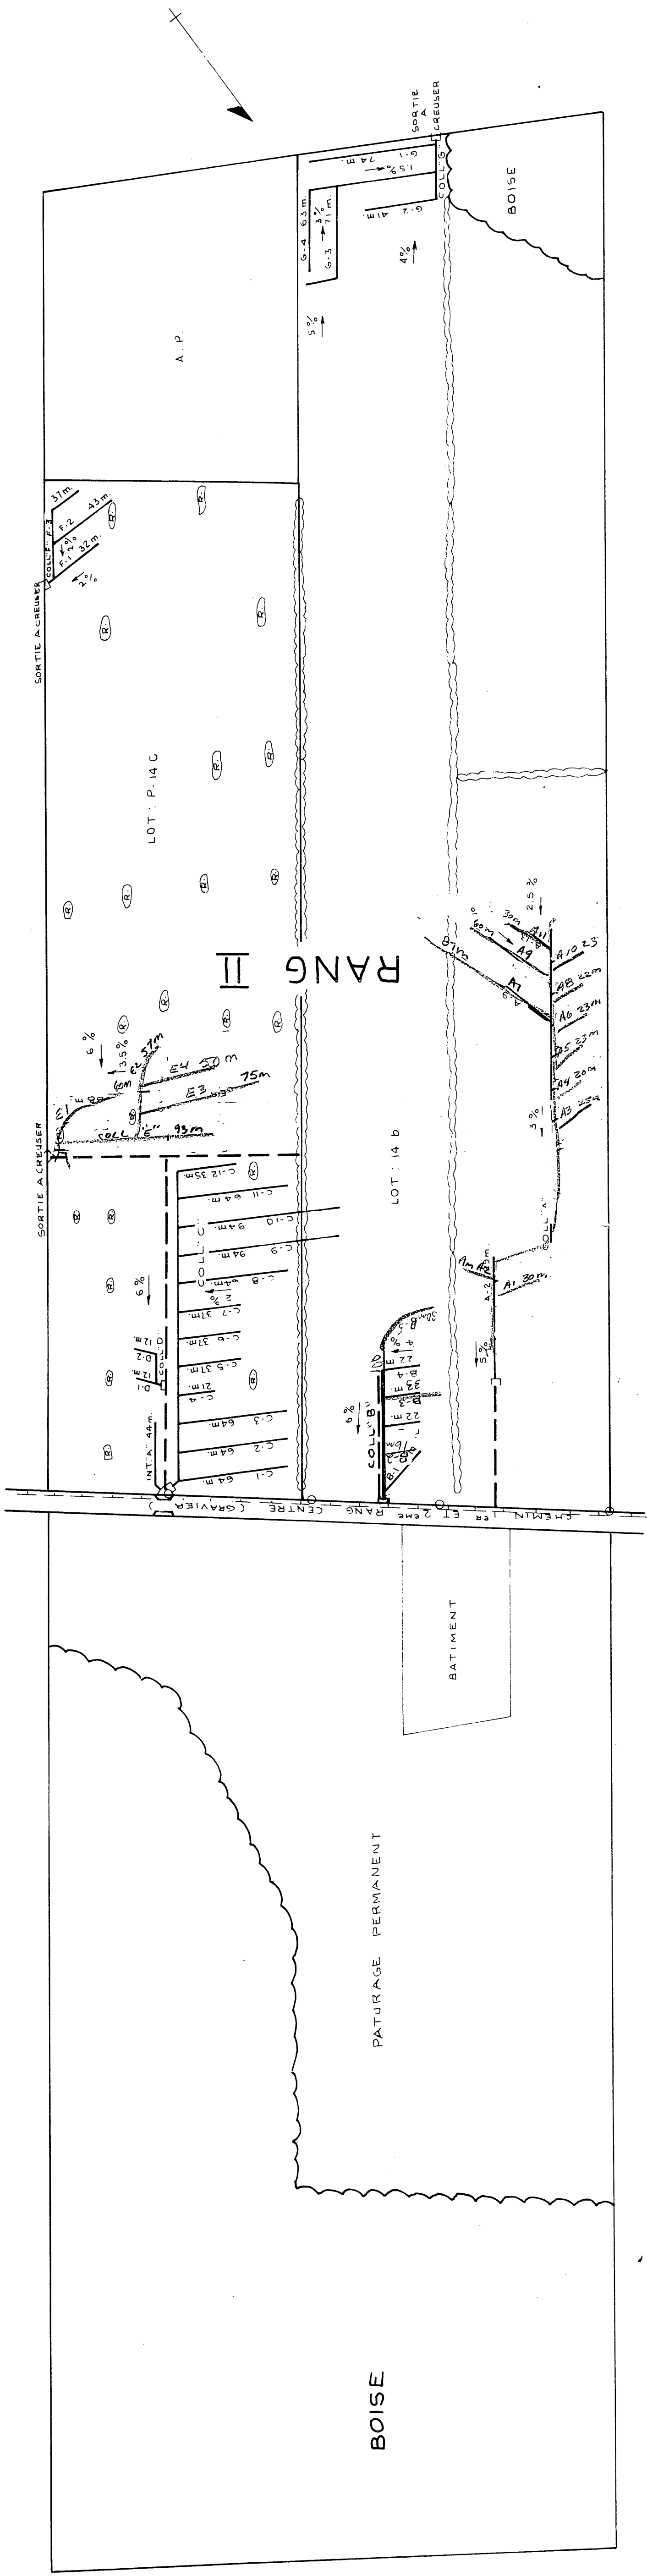

DRAINS REQUIS		TUYAUX EN MATIERE PLASTIQUE	
DESIGNATION		DIAMETRE EN MM.	
		250 T.C.	1200 T.C.
COLLECTEURS	A	276	100
	B	76	
	C	185	
	D	20	
	E	133	
	F	26	
	G	84	
	H	72	
	I	135	
	J	32	
	K	38	
	L	118	
	M	129	
INTERCEPTEURS	N	37	
	O	35	
	P	40	
	Q	38	
	R	42	
	S		
	T		
LATERAUX	A	44	
	B	125	
	C	66	
	D	55	
	E	23	
TOTAL		5930	
GRAND TOTAL		5930	

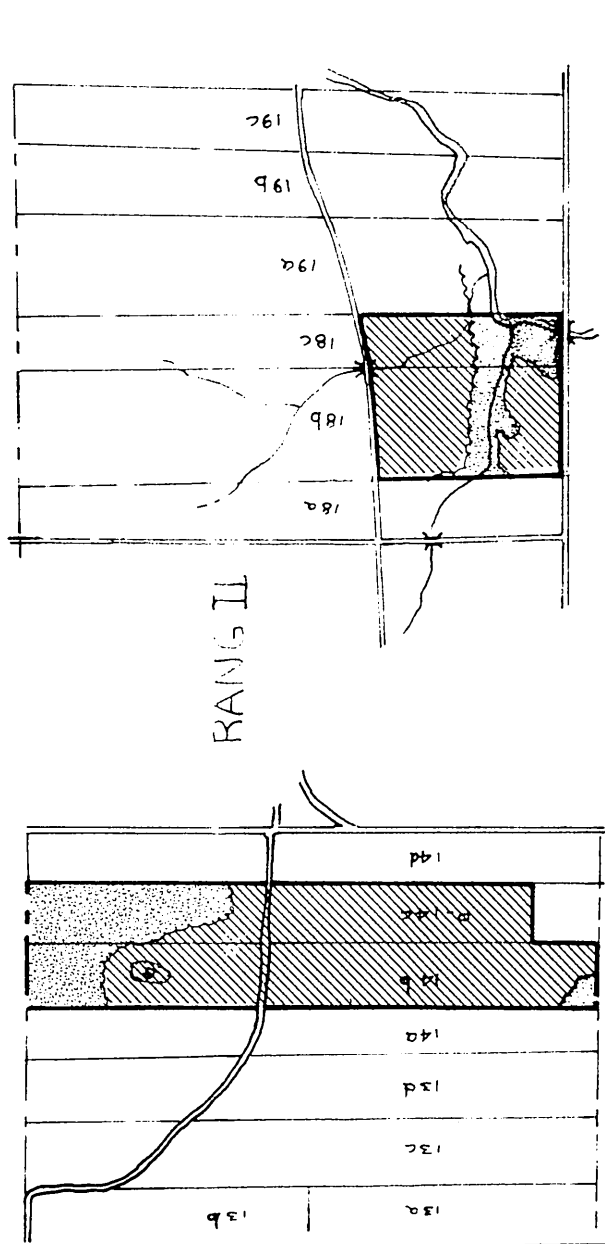

SUPERFICIE DES LOTS

CULTUREL	34,5 HA
BOISE	17,5 HA
NON CULTIVEE	10,0 HA
TOTALE	62,0 HA

PLAN DE LOCALISATION

1/20000

0 100 200 300 400 500 600 700 800 900 1000

REF: 21 E/4-2001, 21-4-2002

LEGENDE

Riviere/cours d'eau existant, projeté.

Fosse existant, projeté.

Lac, marecage, étang, gravière.

Drainage souterrain existant.

Conduit souterrain existant.

Drains existants, projetés.

Changement de pente.

Changement de diamètre.

Bouche de décharge.

Diamètre des drains 100, 150, 200, 250 mm.

Limite approximative de bassin versant.

Ligne téléphonique aérienne, souterraine.

Ligne de transmission.

Ligne d'énergie électrique aérienne, souterraine.

Rapide, barrage, chute.

Station de pompage.

Regard, puits.

Trou de sondage.

Superficie étudiée, drainage interne suffisant.

Coube de niveau.

Zone boisée, buisson, arbre isolé.

Coulée.

Tas de roches en surface, enterrées.

Limites de zones.

ECHELLE DU PLAN

1:2000

0 10 20 30 40 50 60 70 80 90 100 m

PROJET PREPARE POUR LE COMPTE DE

EGYDE GOUIN

ST-JULIEN

CITE FRONTENAC

TEL. 418-423-4525

LE 11 SEPT. 1975

DRAINAGE SOUTERRAIN

FERME EGYDE GOUIN

LOT 14 C, P-14 C, P-18 C, P-18 C

RANG II

MUNICIPALITE DE LA PAR. DE ST-JULIEN

COMTE MUNICIPAL WOLFE

DISTRICT ELECTORAL FRONTENAC

PLAN No S-2639-010

FEUILLE 1 DE 1

MINISTERE DE L AGRICULTURE DU QUEBEC

BUREAU DE RENSEIGNEMENTS AGRICOLES

DEPOSE LE 15 SEPT. 1975

1780 - 2646 m

1972