

ECHELLE 1 : 20,000

## LEGENDA

Echelle du Plan

1 : 2000

0 25 50 metres

Echelle des Profils

Vert 1 : 50

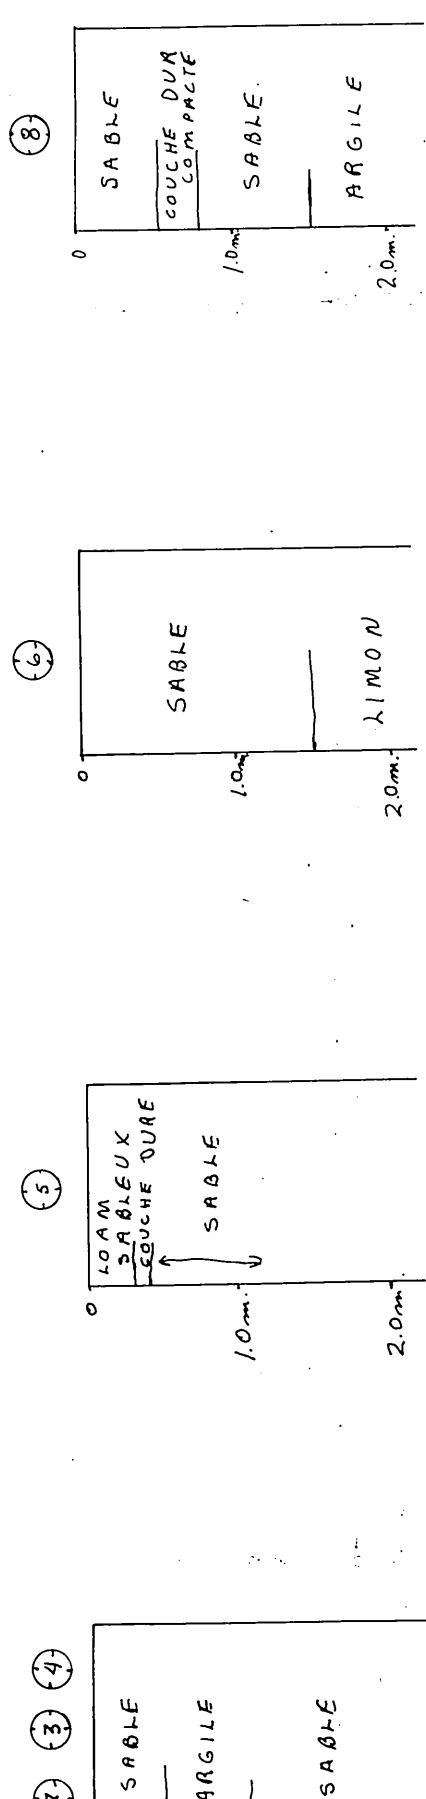
Horiz 1 : 5000

0 0,5 1,0 mètres

**DRAINAGE SOUTERRAIN**  
 FERME : JULES COTE ET FILS INC.  
 LOT : P-300  
 RANG : ST-GEORGES  
 MUNICIPALITE : ST-BERNARD  
 COMTE MUNICIPAL : DORCHESTER E  
 DISTRICT ELECTORAL : BEAUCOORD


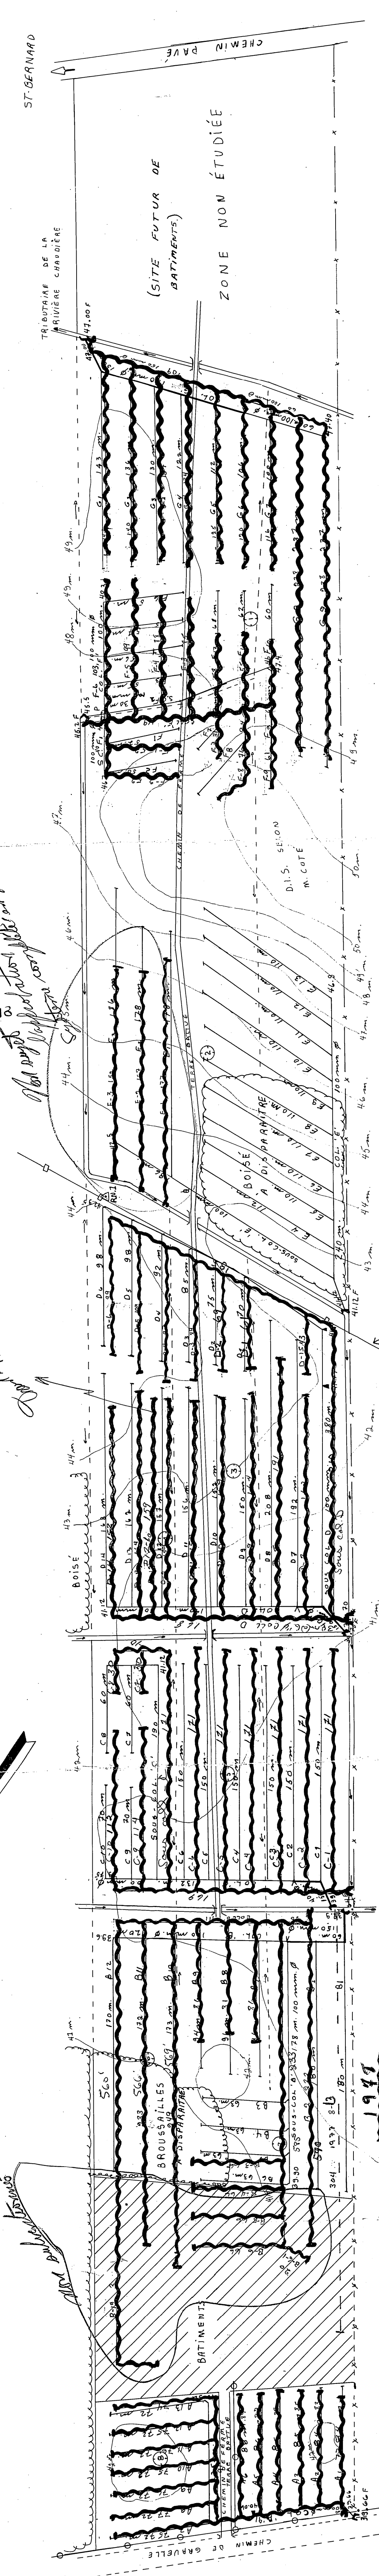
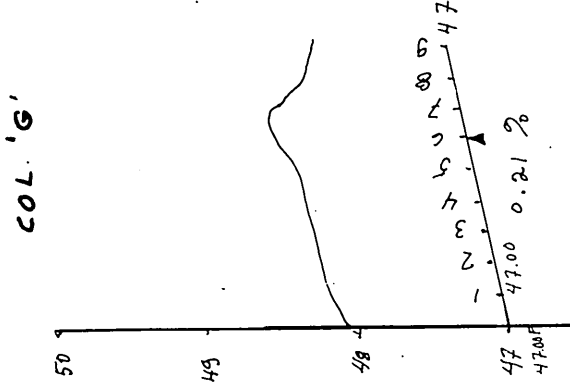

[illegible]

UN FILTRE EST NÉCESSAIRE SUR  
LES DRAINIS.



[illegible]


[illegible]

6655 COYE JUL 25

**MINISTÈRE DE L'AGRICULTURE**