



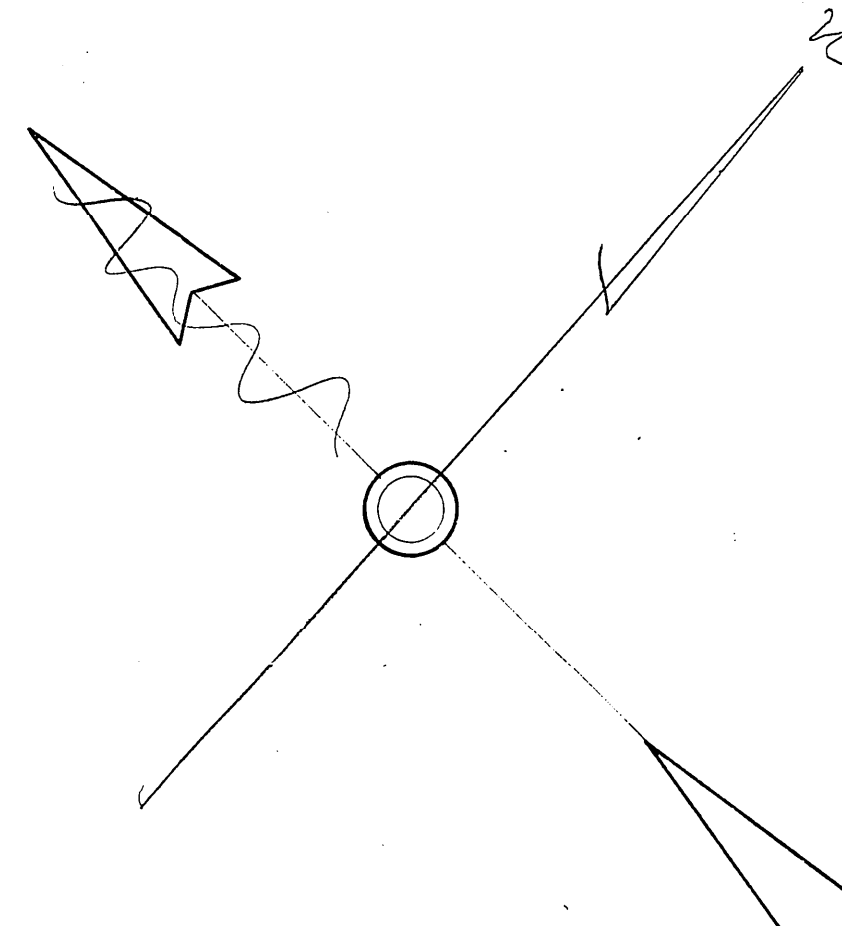

2-2020

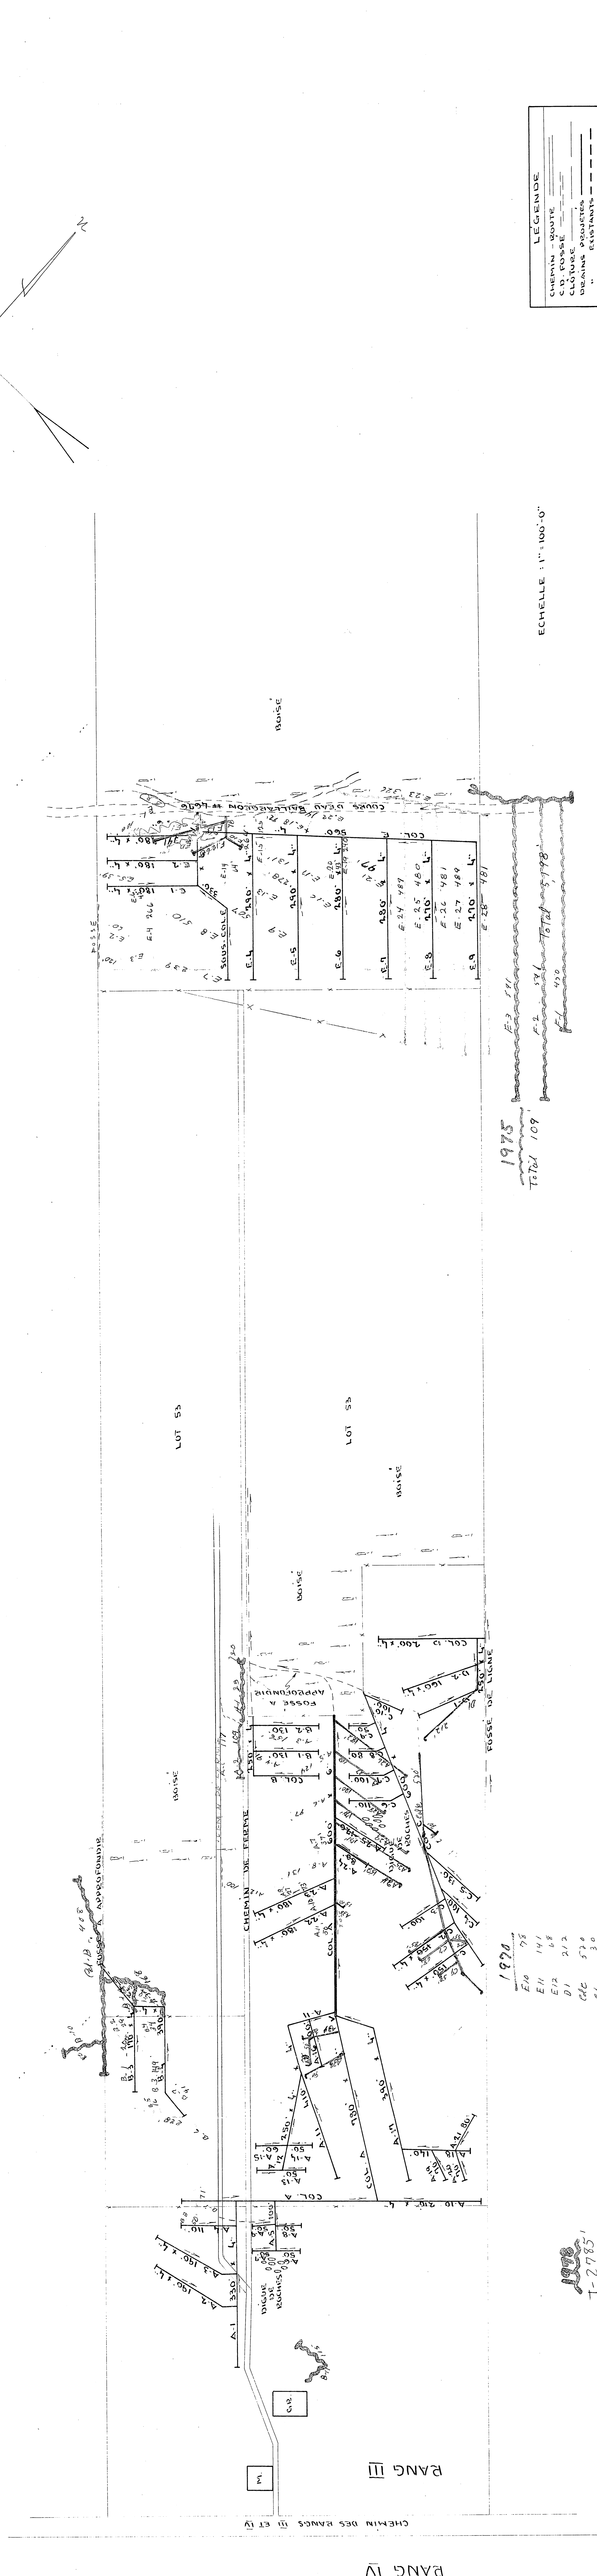

LÉGENDE				
CHÉMIN - ROUTE	---			
C.D. FOSSE	---			
CLÔTURE	---			
PROJETTES	---			
DEAINES	---			
ESTIMÉS	---			

ECHELLE : 1" = 100'-0"

1975
Total 109'
Total 2,746
1977
Total 2,746

1970	
E10	75
E11	141
E12	68
D1	212
C10	570
C6	30
C2	85
C7	68
C9	32
C9	50
A26	182
A37	103
A28	120
A29	171
A35	171
A34	152
A20	15
A31	75
A32	50
A33	50
2413'	

DIVISION DE L'HYDRAULIQUE AGRICOLE
Ministère de l'Agriculture et de la Colonisation
PROVINCE DE QUÉBEC

DRAINAGE SOUTERRAIN
FERME J.M. VEILLEUX
MUNICIPALITÉ DE ST-ROSE-DE-WATFORD
COMTÉ DE DORCHESTER
DISTRICT ELECTORAL DE DORCHESTER
RELEVÉ PAR J. DUFOUR
DRESSÉ PAR P. PRÉCIEUX
REVISÉ PAR J. DUBOIS

PLAN N° S-6090 | FEUILLE 1 DE 1

APPROUVÉ PAR
CHIEF DU DISTRICT N°1
QUÉBEC
LE 16 OCTOBRE 1969

28030 VEILLEUX J.M.

DÉSIGNATION	6"	4"	6"	4"
COLLECTEUR A	600'	4310'		
COLLECTEUR B		1070'		
COLLECTEUR C		1070'		
COLLECTEUR D		610'		
COLLECTEUR E	50'	3110'		
TOTAL	650'	10800'		
GRAND TOTAL		11,450'		

PROFONDEUR MINIMUM DES DRAINIS : 30"
DEMANDE DU 17 JANVIER 1969

0202