
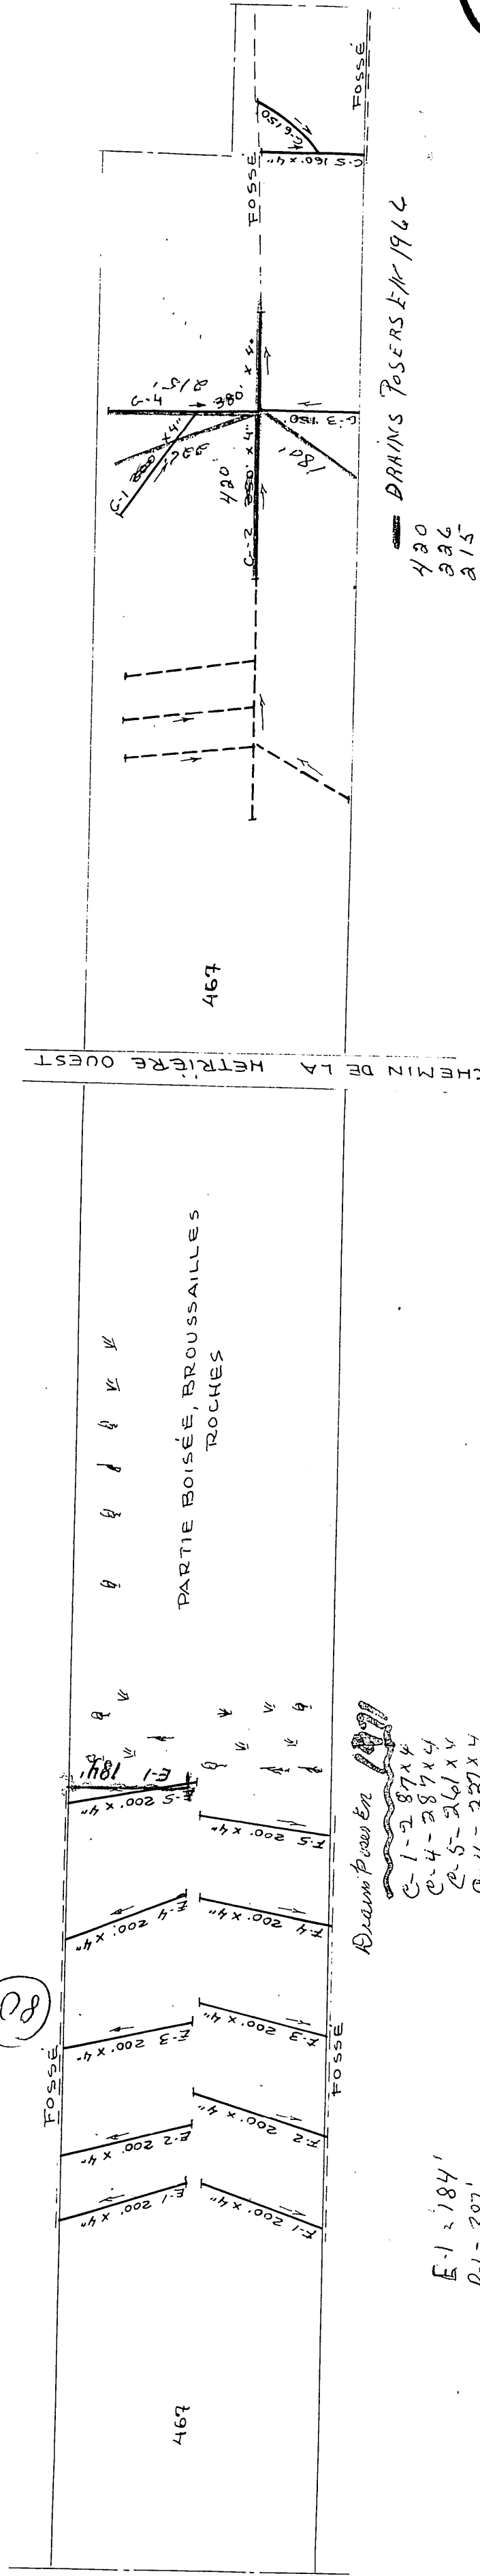


MUNICIPALITÉ DE LA PAROISSE DE ST-CHARLES-BOROMÉE
CONCESSION DE LA HÉTRIÈRE

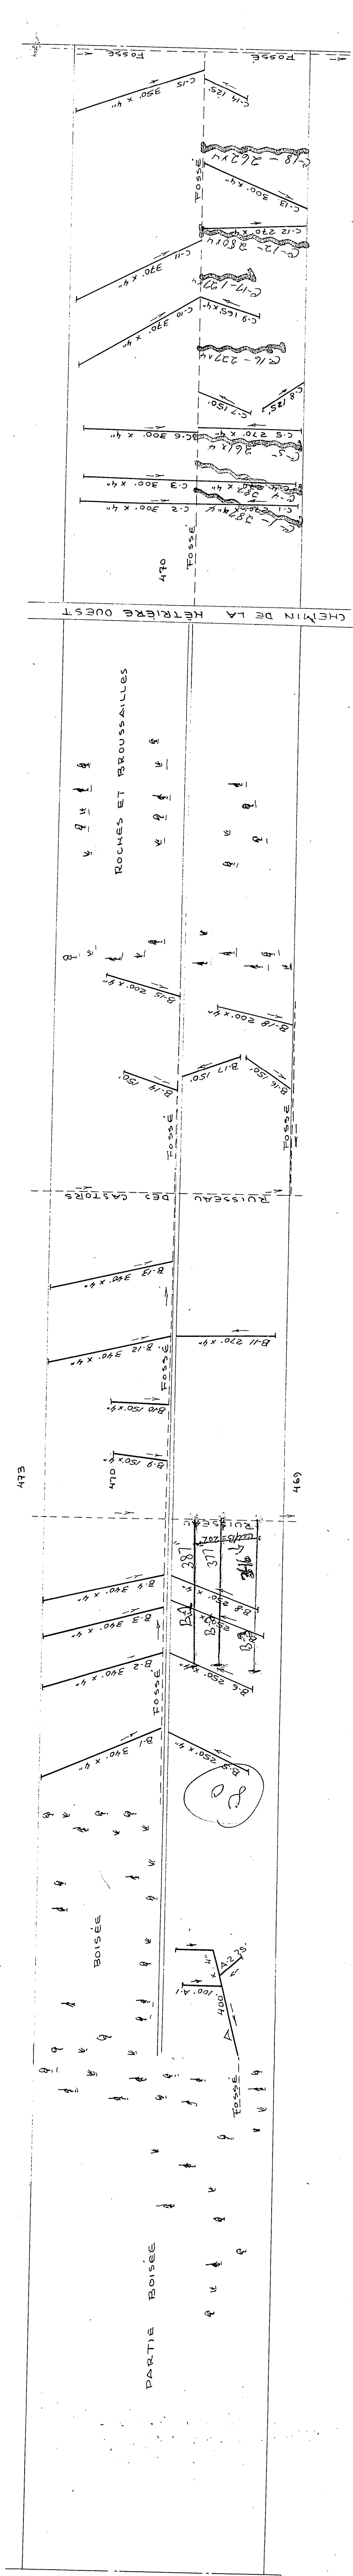

DESIGNATION	5'	4'	3'	2'	1'	0'
COLLECTEUR A		575'				
LATERAL B		4460'				
LATERAL C		3395'				
LATERAL E		1000'				
LATERAL F		1000'				
LATERAL G		1290'				
TOTAL		12,260'				
GRAND TOTAL		12,260'				

PROFONDEUR MINIMUM DES DRAINS 30"
DEMANDE DU 29 JUILLET 1965

E-1 = 184'
LÉGENDE
LIGNE DE RANG
ROUTE
CD - FOSSÉ
DRAIN PROJETÉ
DRAIN EXISTANT

1964
11 30 14

ÉCHELLE 1"=200' 0"

Division de l'HYDRAULIQUE AGRICOLE
Ministère de l'AGRICULTURE et de la COLONISATION
PROVINCE DE QUÉBEC

DRAINAGE SOUTERRAIN
FERME RAYMOND PELCHAT
MUNICIPALITÉ DE LA PAROISSE DE ST-CHARLES-BOROMÉE
COMTE DE BELLECHASSE
DISTRICT ÉLECTORAL DE BELLECHASSE
RELEVÉ PAR: H. VERRET
TRACÉ PAR: J. DROLET
PRÉPARÉ PAR: J. DROLET
REVISÉ PAR: J. DROLET

PLAN No S-3034-A1 FEUILLE 1 DE 1
APPROUVÉ PAR: J. DROLET
LE 15 AOÛT 1966
CHIEF DU DISTRICT N°2
QUÉBEC