
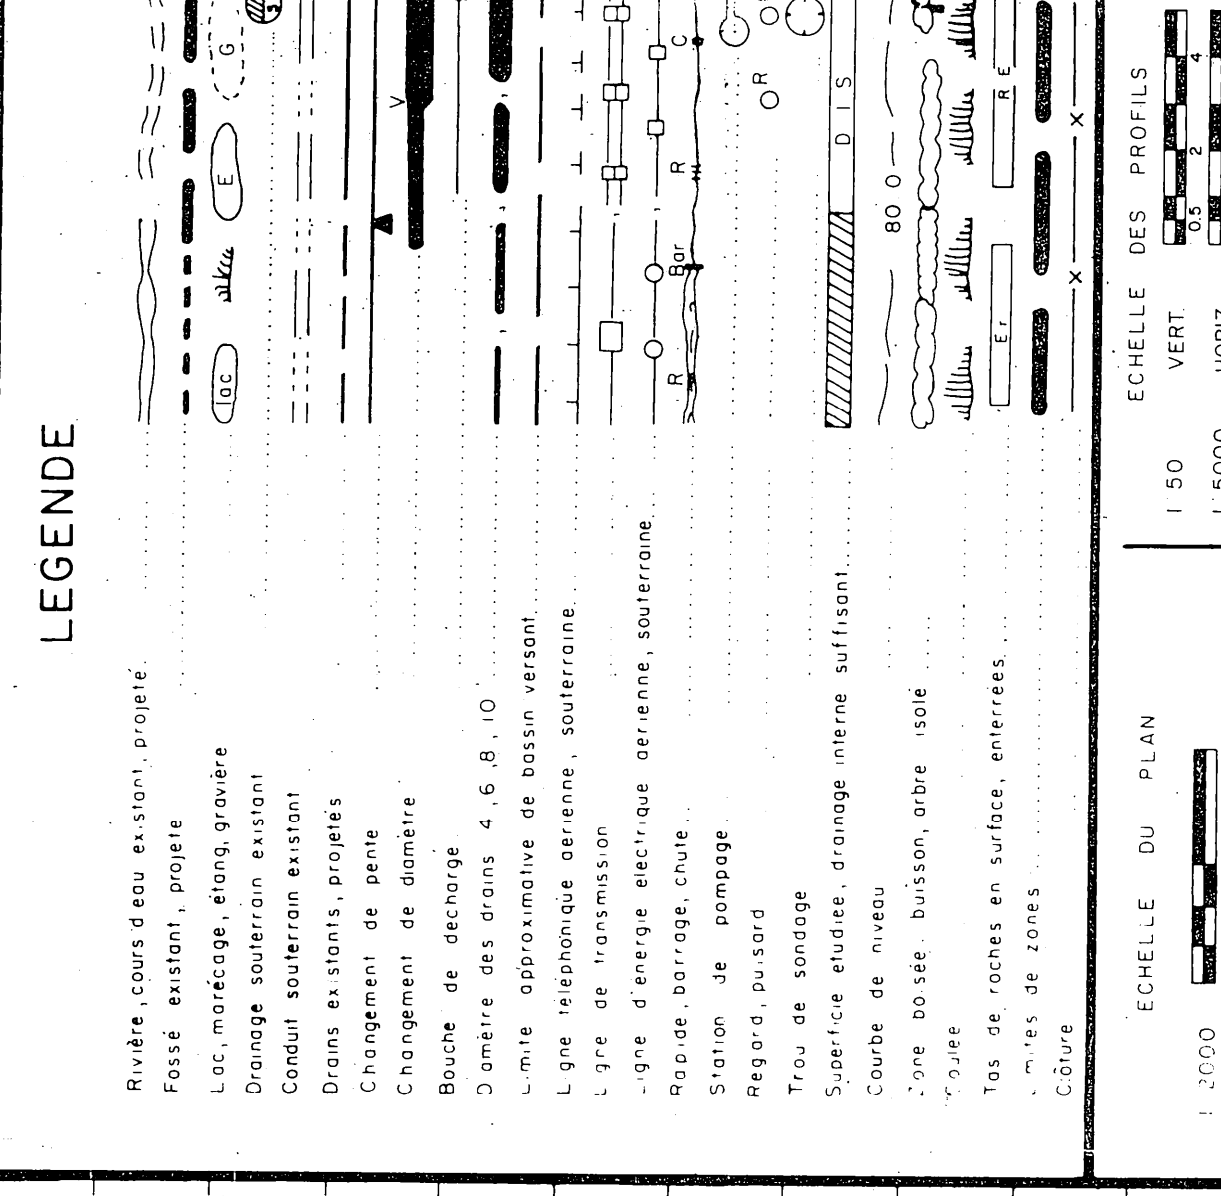


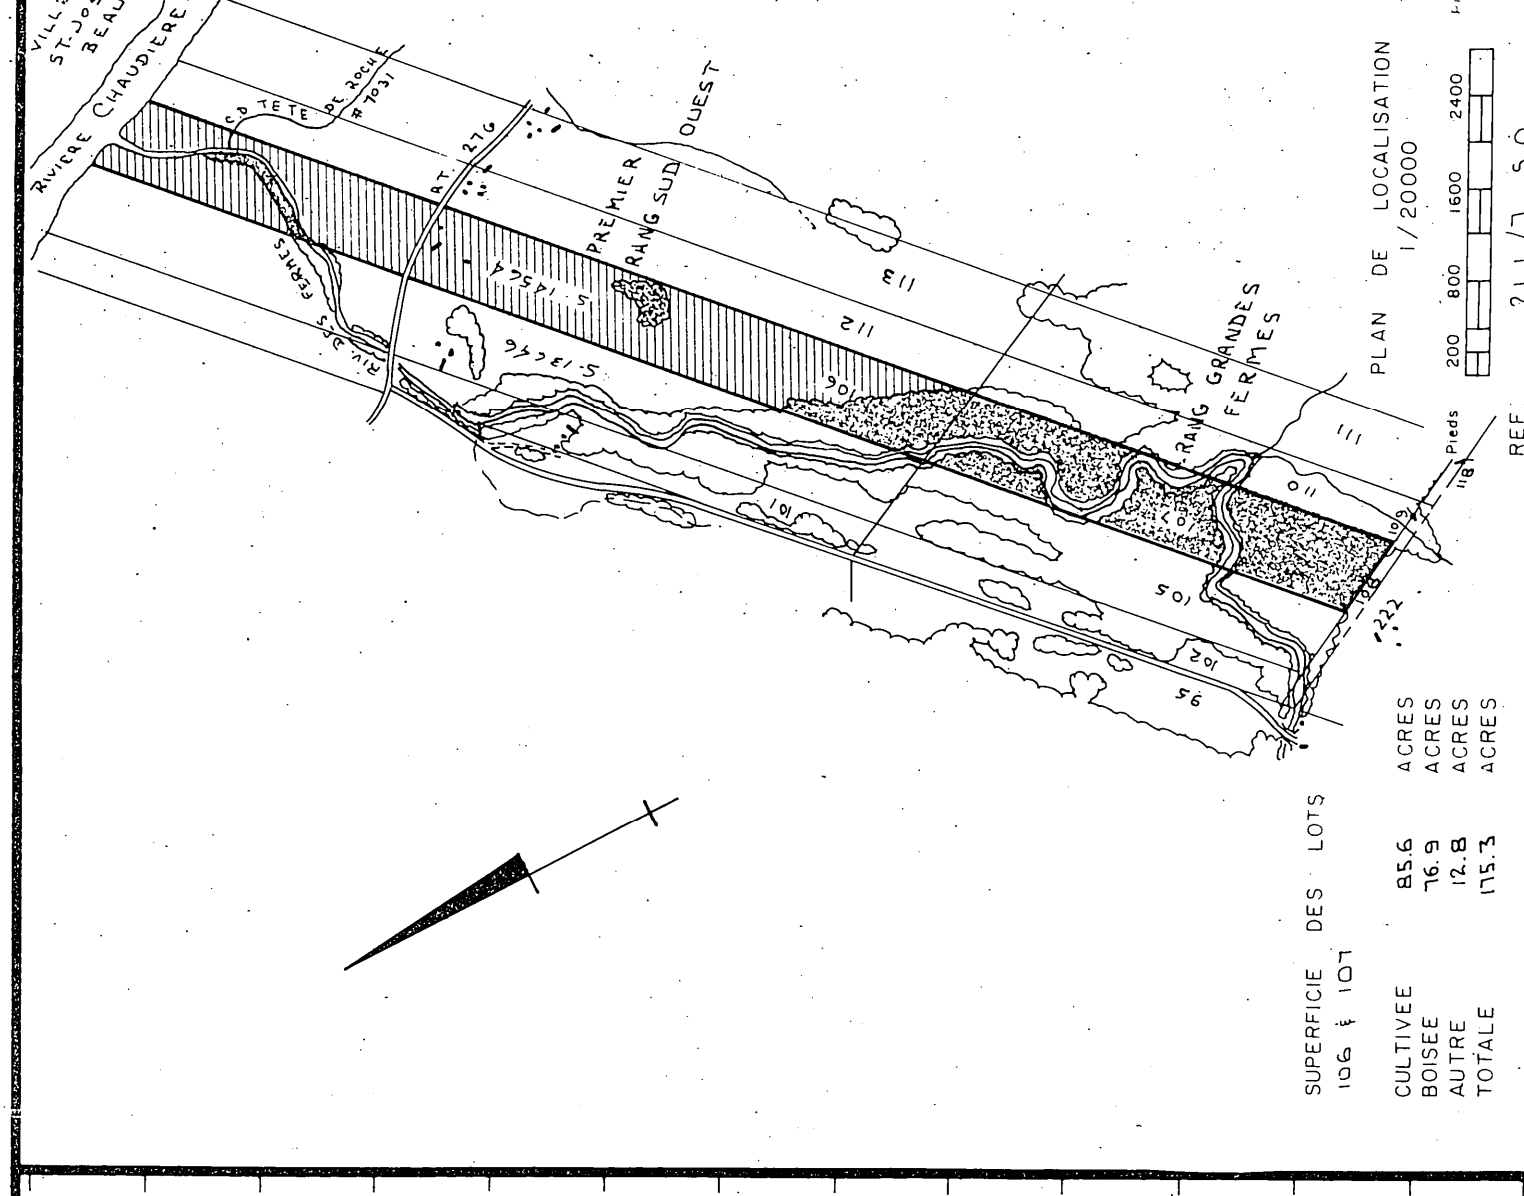

desjardins, heroux, heroux, lemay,
poulette, provencher, tremblay,
INGENIEURS - CONSEILS

Direction du
Genie

Ministère de l'Agriculture
du Québec

DRAINAGE SOUTERRAIN


FERME
IDG / 107
LOT
PREMIER RANG SUD-OUEST/
RANG
GRANDES FERMES
PAROISSE ST-JOSEPH-DES-ERABLES
COMTE MUNICIPAL
DISTRICT ELECTORAL
BEAUCÉ-NORD

LUCIEN JACQUES

PLAN No S-14564

APPROUVE POUR LE MINISTRE
PAR
LE 11 JANU 1977

FEUILLE 1 DE 1

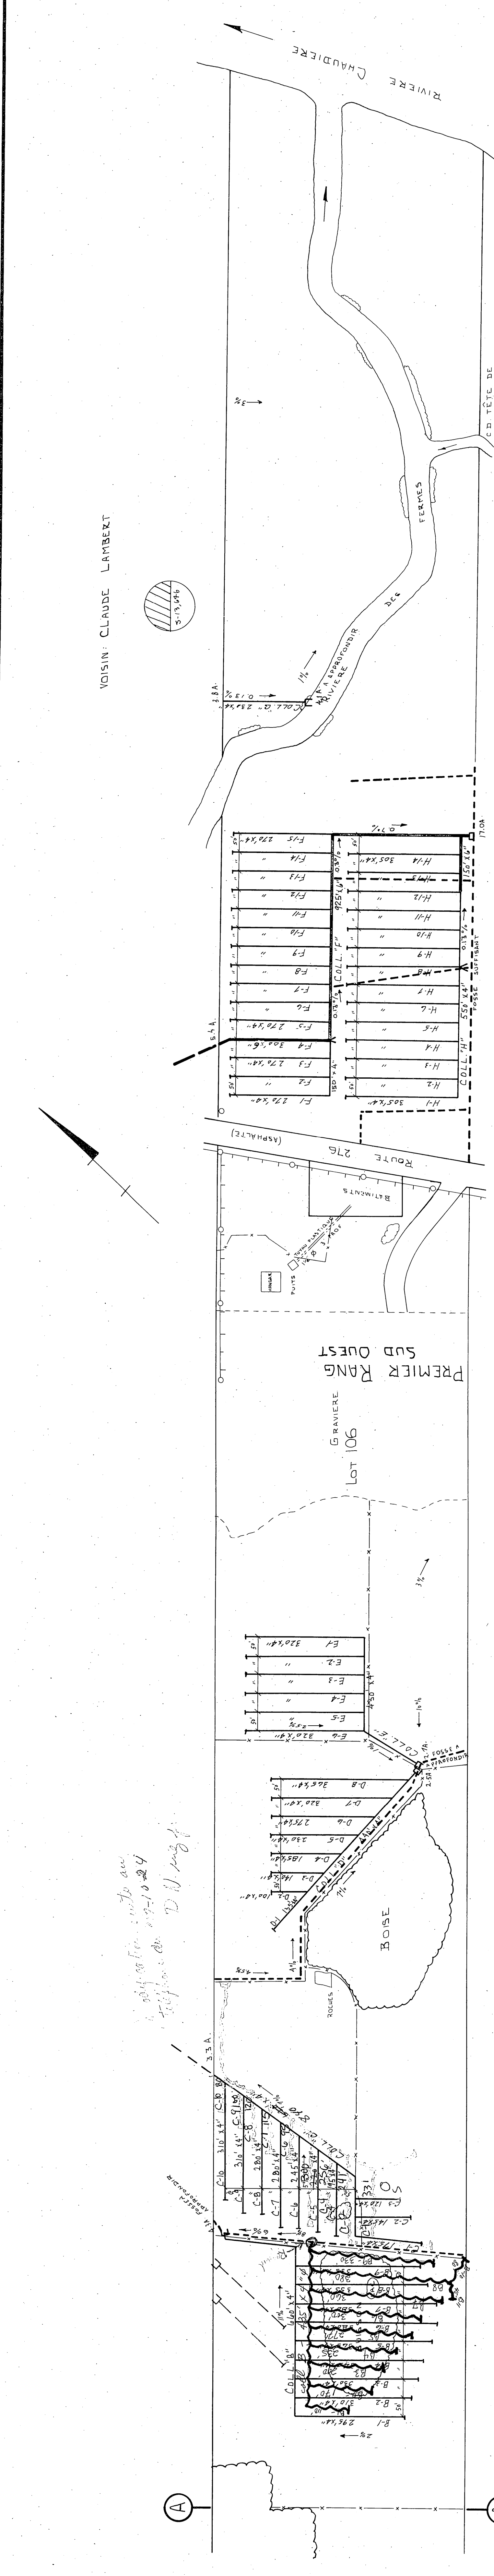

DRAINS REQUIS (en pi.)		TUYAUX EN MATIERE PLASTIQUE	
DESIGNATION	DIAMETRE (en po.)	TUYAUX EN TERRE CUITE	
		DIAMETRE (en po.)	DIAMETRE (en po.)
Coll.	10	8	10
"A"	1615	1615	1615
"B"	3155	3155	3155
"C"	2900	2900	2900
"D"	2190	2190	2190
"E"	2350	2350	2350
"F"	3330	3330	3330
"G"	230	230	230
"H"	4820	4820	4820
TOTAUX	1375	21790	1805
GRAND TOTAL	23165	23165	23165