


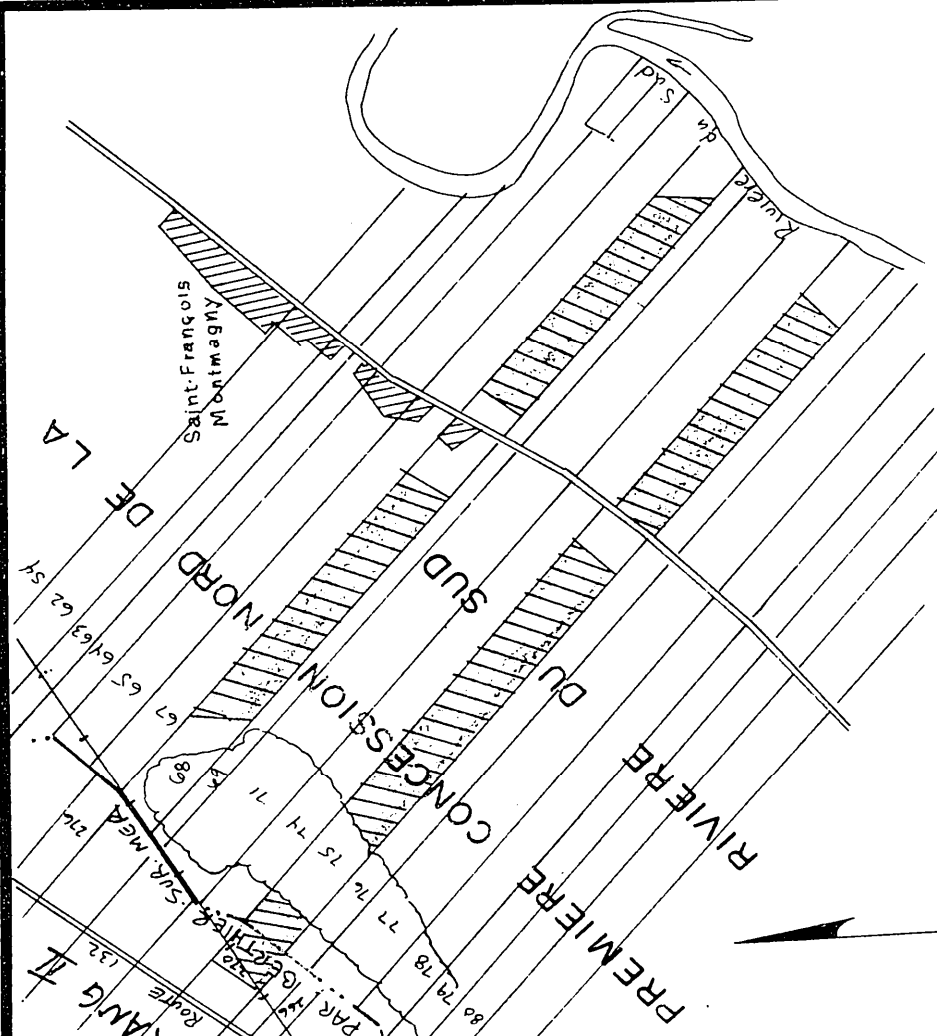

PLAN DE LOCALISATION

	Hectares		Acres		Arpents	
SUPERFICIE ETUDEE	42.3		104.5		123.7	
SUPERFICIE TOTALE	42.3		104.5		123.7	
ECHELLE : 1 / 20,000						
REFERENCE : 21-L-15/200-0202						

LEGENDE

	Chemin de fer		Repère de nivellement		Cours d'eau existant, projeté		Fosse existant, projeté		Luc, marécage, étang, gravière		Drainage souterrain existant		Drainage souterrain projeté		Changement de diamètre		Bouche de décharge		Diamètre des drains				
	Ligne téléphonique aérienne, souterraine		Ligne de transmission		Ligne électrique aérienne, souterraine		Barrage, rapide, chute		Station de pompage		Regard-puits		Trou de sondage		Surface totale, drainage interne surfactant		Carrière, mine		Zone boisée, arbre isolé		Couloir de roches de surfaces, enterrées		Limites de zone
	Echelle du plan		Echelle des profils		1/500 VERT		1/5000		1/5000		1/5000		1/5000		1/5000		1/5000		1/5000		1/5000		1/5000

MICHEL ROY ing.

CONSULTANT AGRICOLE
176, CARTIER
S.S. 2WO TEL. (418) 939-0909
PROJET POUR LE COMPTE DE
JACQUES THERBERGE
7774 CHEMIN ST. FRANÇOIS

ST. FRANCOIS GOR 3A0
NO. PROD. AGR.:THEJ 5808 2119

TEL.: (418) 259-7505

DRAINAGE SOUTERRAIN

FERME **JACQUES THEBERGE**
 LOT(S) 68, 75 ; P-270
 RANG 1^{ère} CONC. N. RIV. du SUD ; RANG 3
 MUNICIPALITÉ PAR. ST-FRANÇOIS SUR RIV. du
 M.R. BERTHELOT SUR-MER
 MONTMAGNY
 DISTRICT ELECTORAL MONTMAGNY L'ISLET

PLAN NO S-5808-2119	FEUILLE 1 DE 1
---------------------	----------------

RECU

M.A.P.A.Q. (HYDRAULIQUE) LE : DEPOSÉ LE : DEPOSÉ

TABLEAU DES DRAINS									
DESIGNATION	ENROBES D'UN FILTRE			SANS FILTRE					
	10" 250mm	8" 200mm	6" 150mm	10" 250mm	8" 200mm	6" 150mm			
A COL.-LAT.						103			
B COL.-LAT.						263			
C COL.-LAT.					132	362			
D COL.-LAT.					32	242			
E COL.-LAT.						110			
F COL.-LAT.						645			
G COL.-LAT.						37			
H COL.-LAT.						13			
I COL.-LAT.						468			
J COL.-LAT.						72			
K COL.-LAT.									
L COL.-LAT.									
M COL.-LAT.									
N COL.-LAT.									
O COL.-LAT.									
P COL.-LAT.									
Q COL.-LAT.									
R COL.-LAT.									
S COL.-LAT.									
T COL.-LAT.									
TOTAL	7638	133	863	62	209	528			
AR TOTAL	7638	m lin	16702	15 050	m lin	14255			

ESPACEMENT $\perp = 16$ mètres

$$q. = 0.154 \text{ m}^3 / \text{m. jour}$$
