
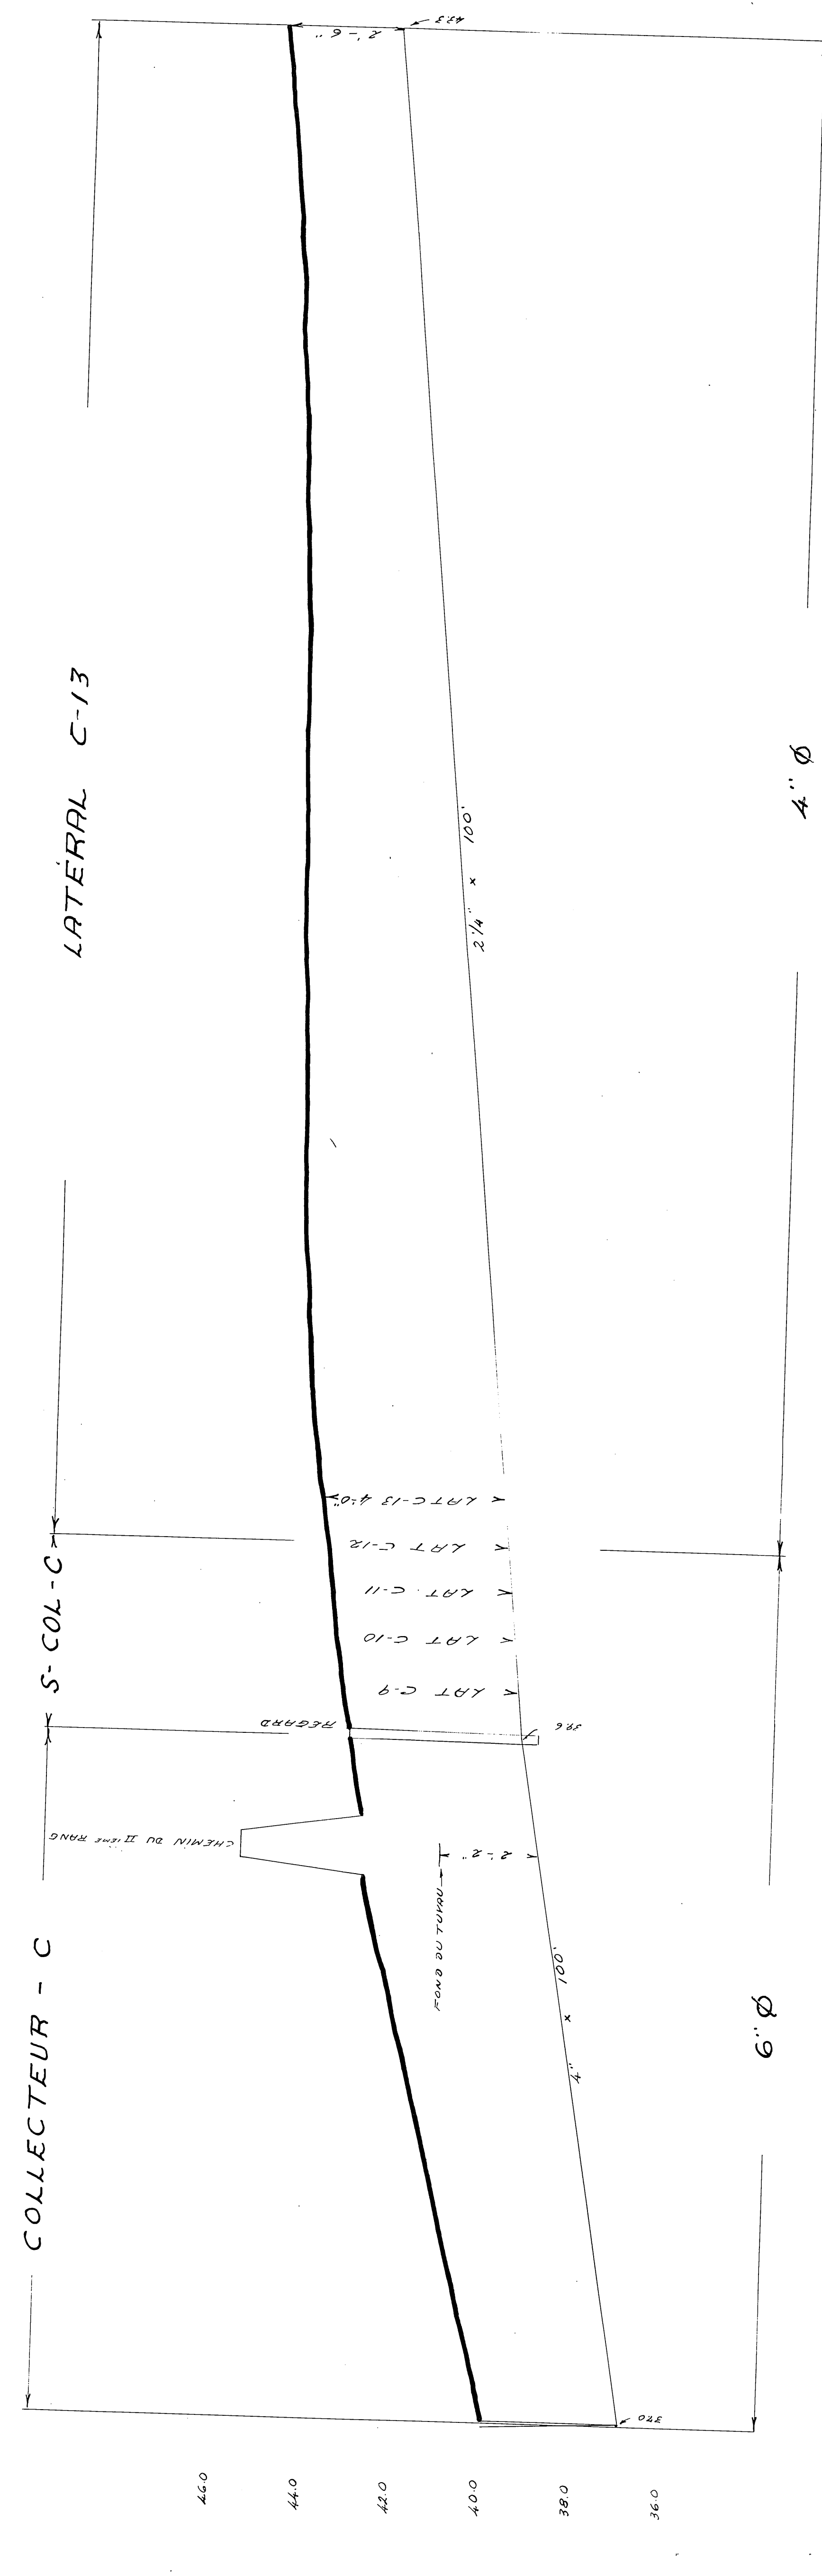
 


 

SITUATION	DRAWING MEANS		DRAWING INSTAL.	
	B'	S'	B''	S''
COLLECTEUR A	145	1940		
COLLECTEUR B	140	2170	28.400	
COLLECTEUR C		1010	46.310	
COLLECTEUR D			2.865	
COLLECTEUR E		300	4440	
COLLECTEUR F		200	3990	
TOTAL	140	4175	64015	
PROD. TOTAL		66.750		

PROFONDEUR MINIMUM DES DRAINS 30"
MANDE DU 13 FÉVRIER 1969

LEGENDE

<i>LES PROMETES</i>	— — — — —
<i>EXISTANTS</i>	- - - - -
<i>MORTS</i>	— — — — —

ÉCHELLE 1"=100"-0"
CADRE en papier à St-Charles

/of-176-18)

HYDRAULIQUE
AGRICOLE

MINISTÈRE DE L'AGRICULTURE
ET DE LA COLONISATION

PROVINCE DE QUÉBEC

DRAINAGE SOUTERRAIN

*Bois et
de Quinze*

BENOÎT CORRIVEAU

FIERME

MUNICIPALITÉ DE LA PAROISSE DE ST-VALIER

COMTE DE BELLECHASSE

DISTRICT ÉLECTORAL DE BELLECHASSE

SEULE PAR V. VERRET PRÉPARE PAR H. VERDET

DESIGN EN CLAMAREL REVISÉ PAR *John H. Longley*

PLAN NO G-7769

FEUILLE 1 DE 1

APPROUVE PAR

John B. Longley

QUÉBEC

DISTRICT N°2

LE 15 DÉCEMBRE 1930

REFERENCE
917 Pointe St.