


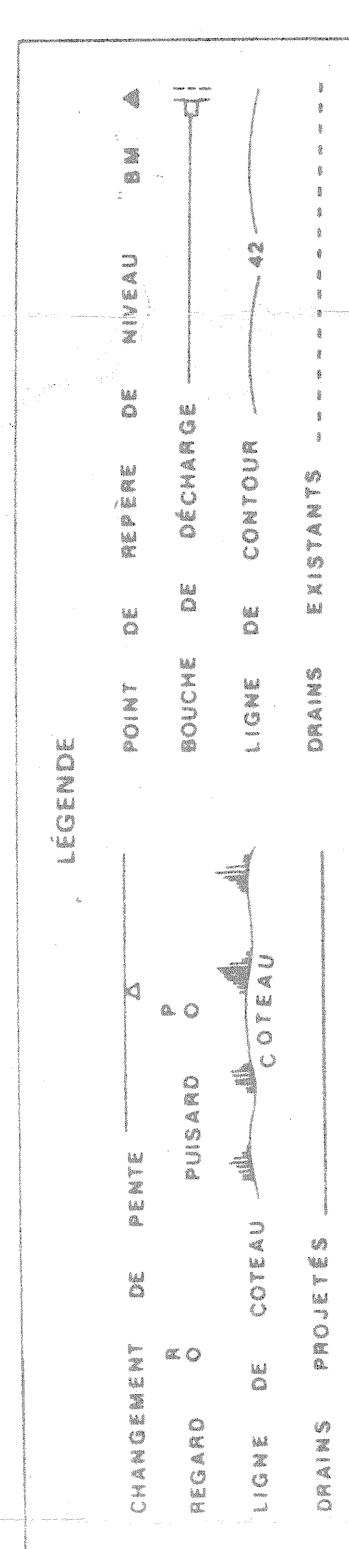

HYDRAULIQUE Ministère de l'AGRICULTURE
AGRICOLE et de la COLONISATION

DRAINAGE SOUTERRAIN

FERME CLAUDE BOUTIN

COMTE DE DORCHESTER

DISTRICT ELECTORAL DE DORCHESTER

RELEVÉ PAR M. ST. BERNARD

TRACÉ PAR M. DUVAL

FEUILLE 1 DE 1

PLAN No S-9662



APPROUVÉ PAR

DATE DU DISTRICT No

1972

REVISION 13-10-73

26055 BOUTIN CLAUDE

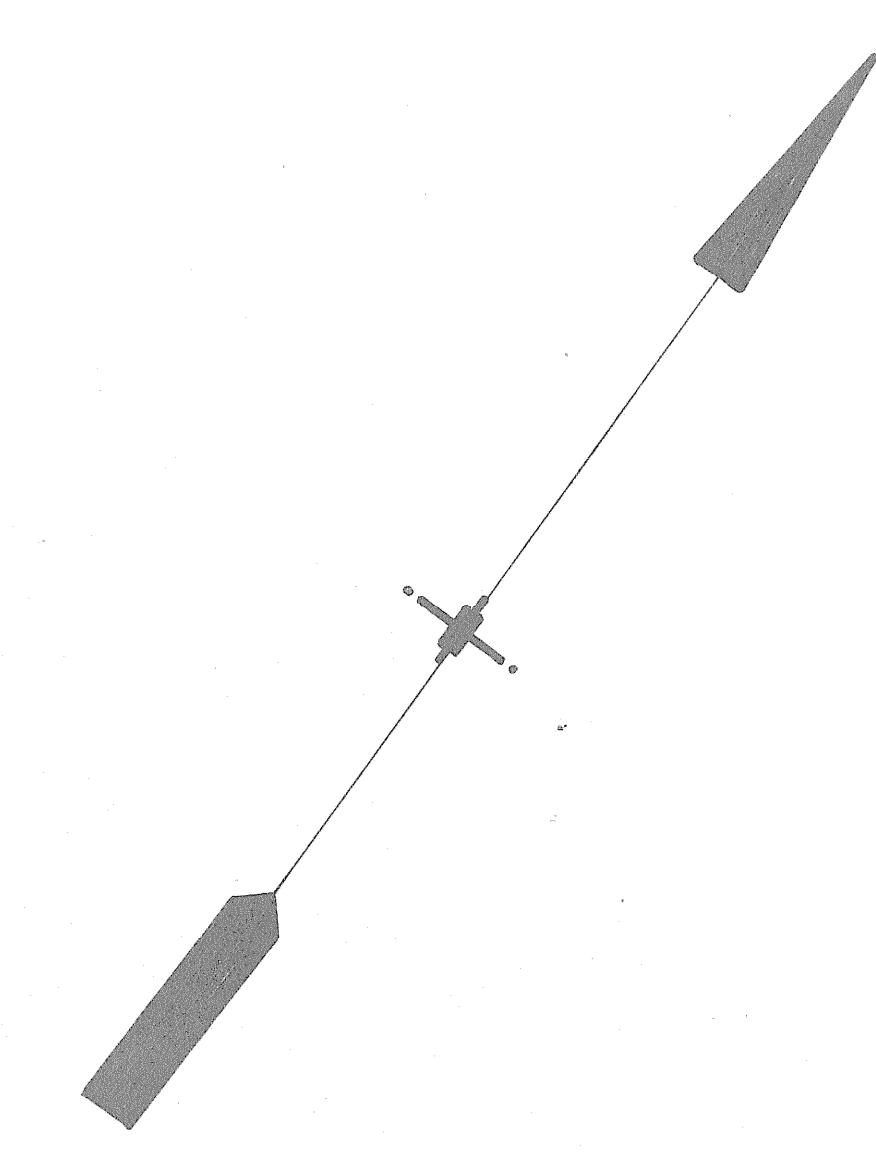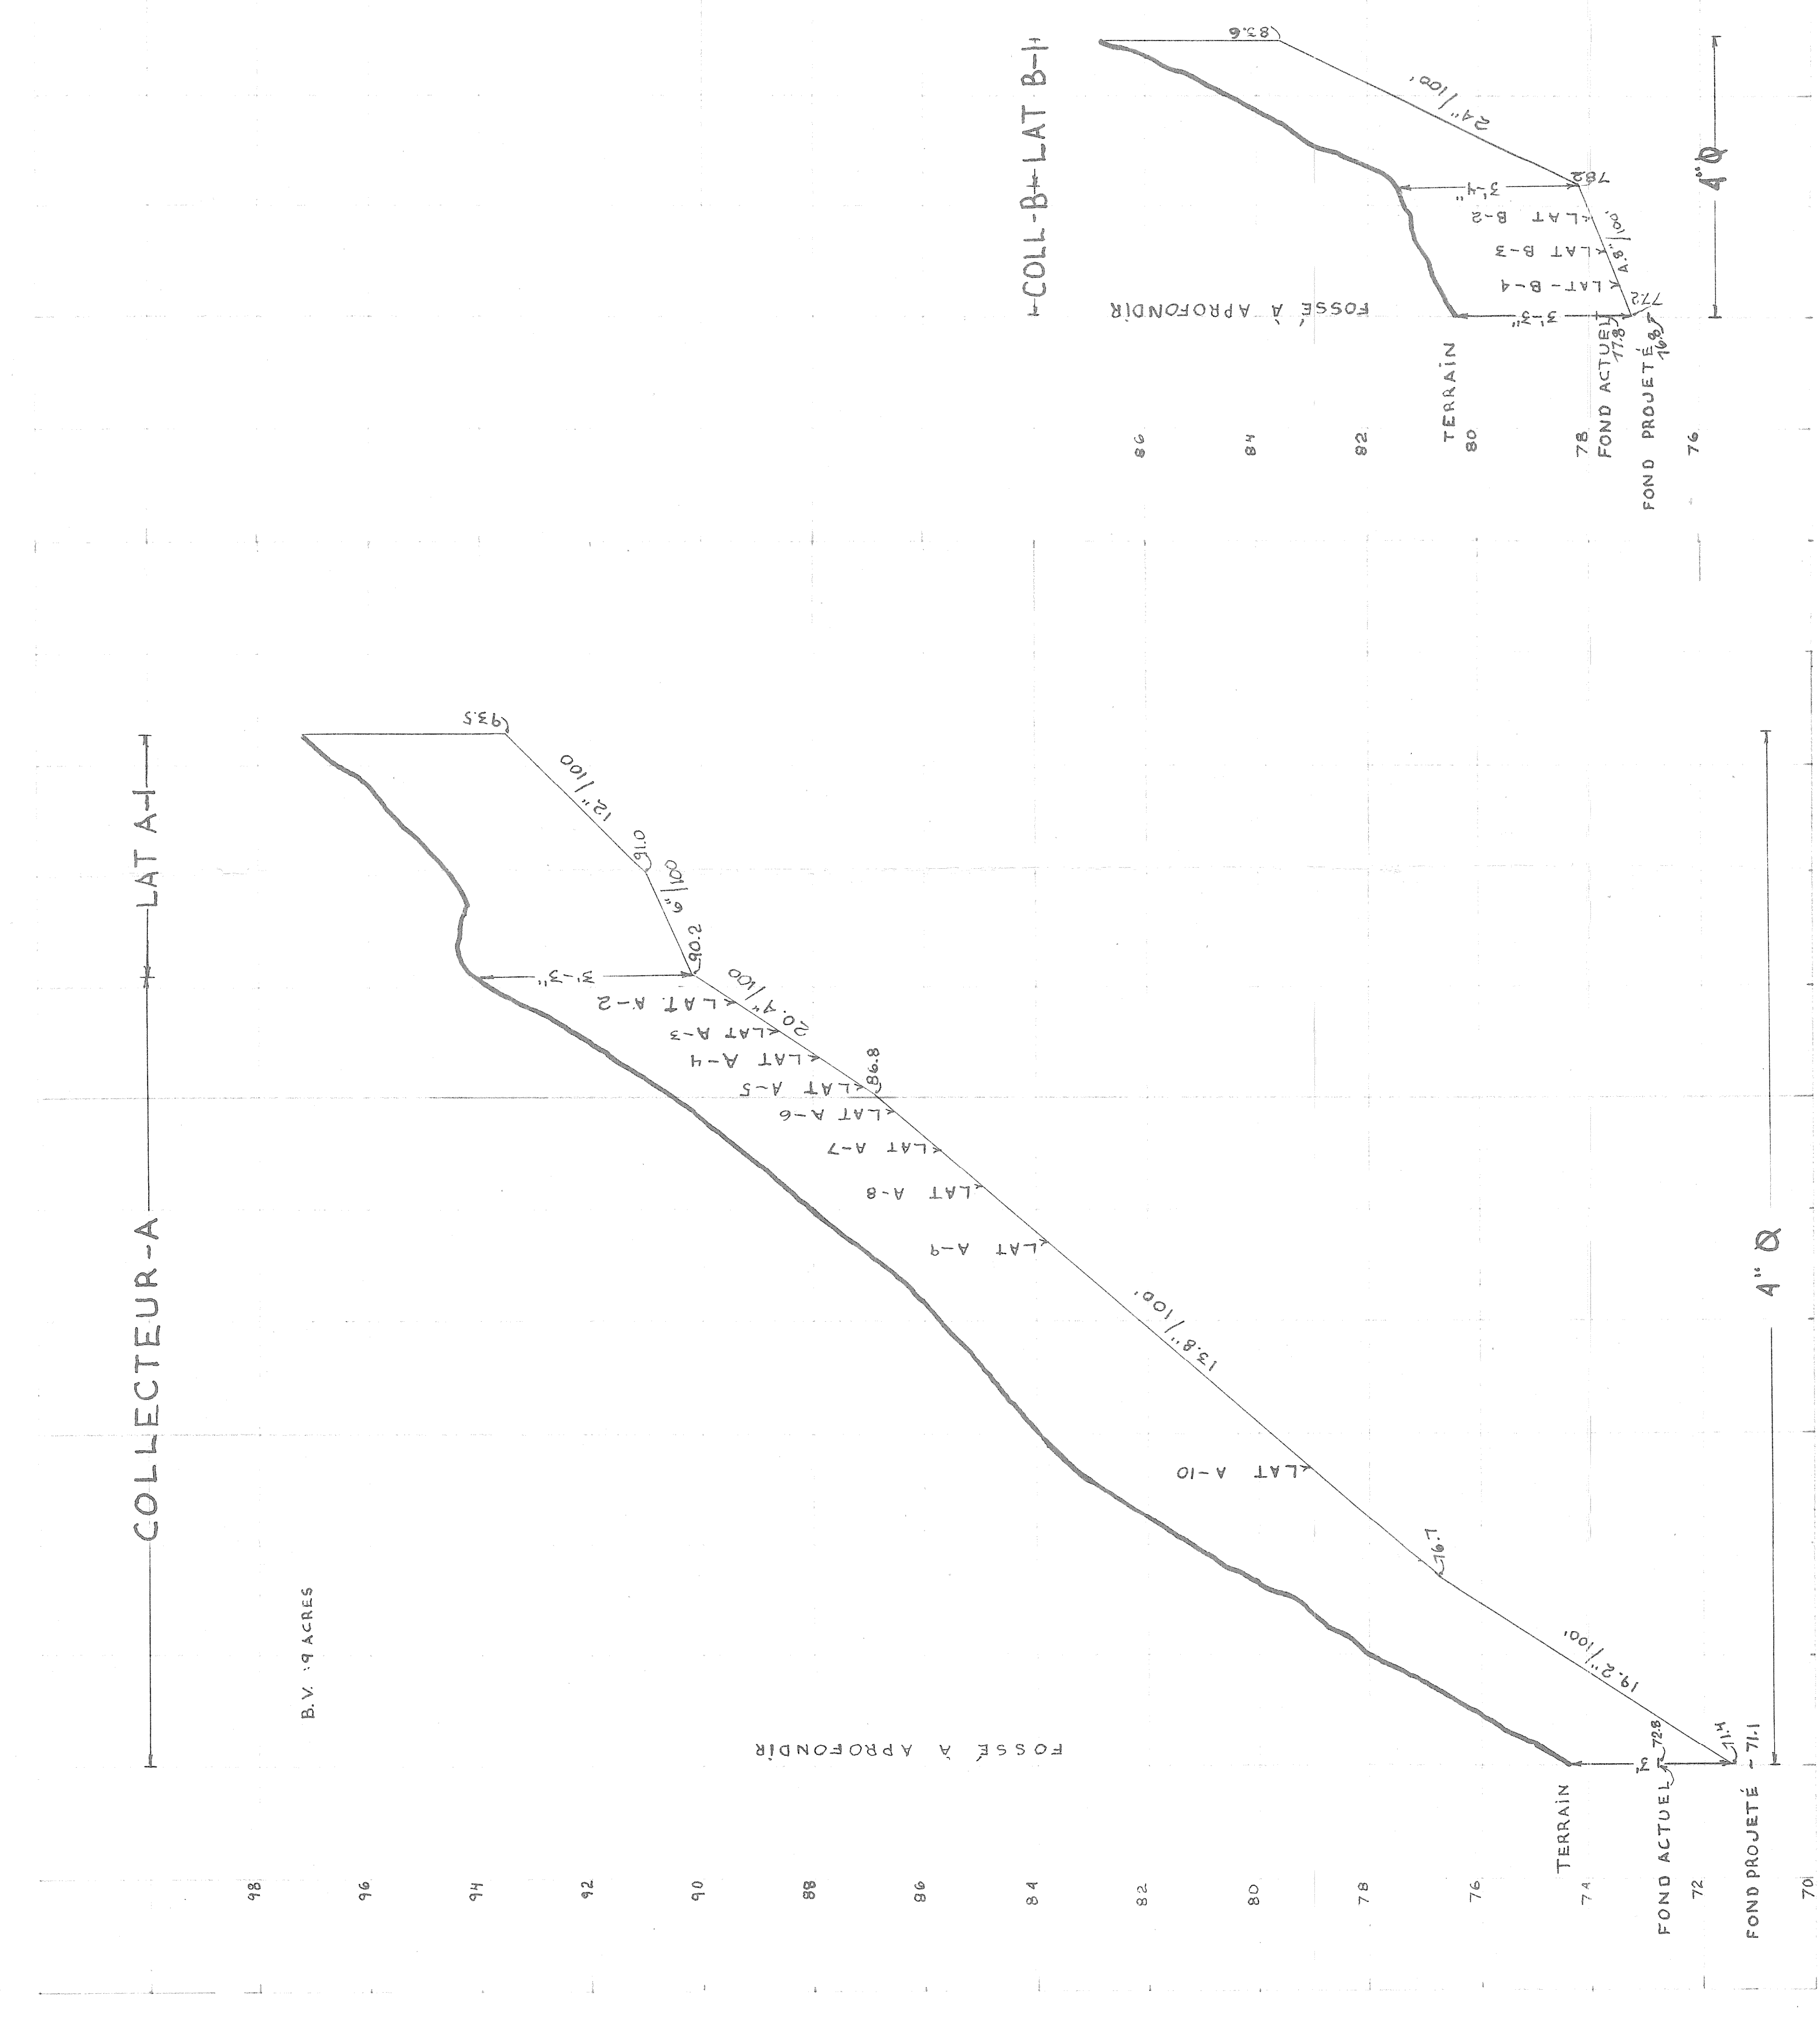

RANG ST-PIERRE

CHÉMIN ST-PIERRE

BOULEVARD

SCH. SEC.

RANG ST-GEORGES

BRANCHE DU RUISSEAU ROUGE

DESEL CANIERE

RUISSEAU ROUGE

VALLEE BOUTIN

1972

1973

