

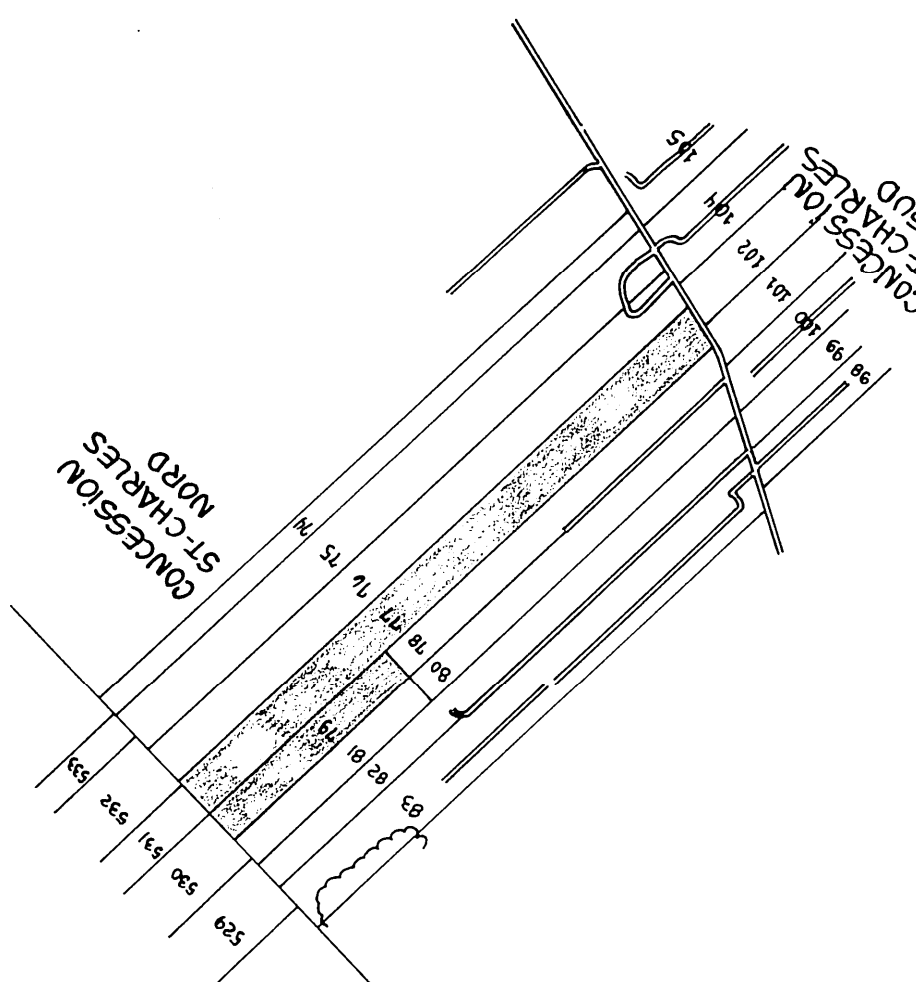


DRAIN POSÉ EN 87 -> 7100m

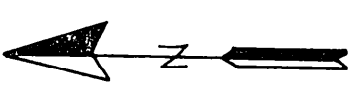

SUPERFICIE ETUDIÉE: 26.95 H.A. 66.59 ACRES 78.80 ARP.
SUPERFICIE DRAINÉE: 26.29 H.A. 66.20 ACRES 78.34 ARP.
PLAN DE LOCALISATION
échelle: 1 : 20.000 référence: 21 L-12 SUD-OUEST.

LÉGENDE

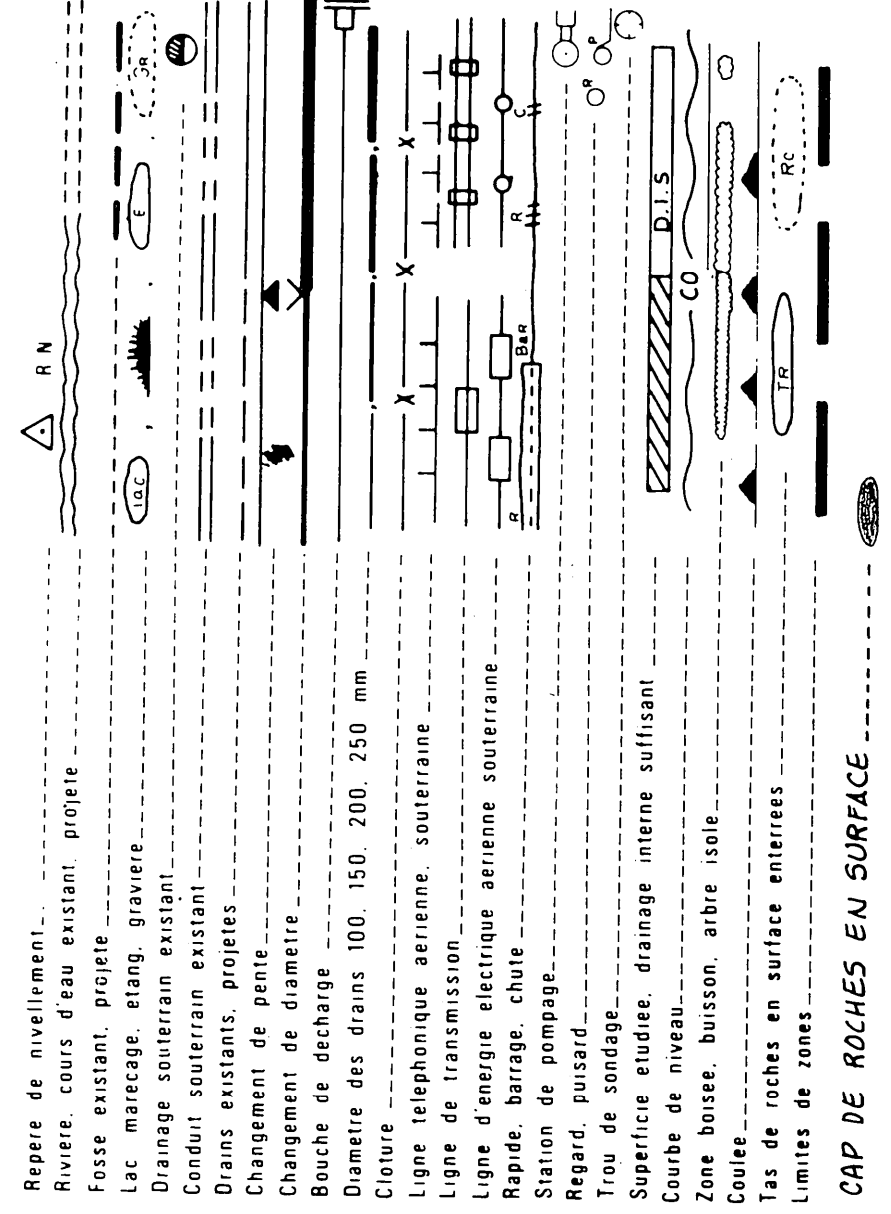

Echelle duplan
1:2000
0 50mètres

Echelle des profils
Vert. 1:50
Horiz. 1:5000
0 50 100 150m

MARIO COSSETTE Ing.
PROJET PRÉPARE POUR:
M. DANIEL LEMAY
201, RUE DU PORTAGE
LECLERC-VILLE, Q.C.
905 120
TEL.: (514) 292-3188
LE 19 MAI 1987.

MARIO COSSETTE Ing.
PROJET PRÉPARE POUR:
M. DANIEL LEMAY
201, RUE DU PORTAGE
LECLERC-VILLE, Q.C.
905 120
TEL.: (514) 292-3188
LE 19 MAI 1987.

PLAN DRAINAGE SOUTERRAIN
Sous le
DANIEL LEMAY
LOT(S) 101 & 102
RUE DE LA COMMISSION ST-CHARLES NORD
MUNICIPALITÉ: PAROISSE DE ST-EDOUARD
COMTE MUNICIPAL LOTBINAIRE
DISTRICT ÉLECTORAL LOTBINAIRE







PLAN NO: LEMD 5608 1716
FEUILLE 1 DE 1
MINISTÈRE DE L'AGRICULTURE,
DES PÊCHERIES ET DE L'ALIMENTATION
BUREAU DES RENSEIGNEMENTS AGRICOLES
DÉPOSÉ LE 30/05/1987

BUREAU DE RENSEIGNEMENTS AGRICOLES
175, RUE PRINCIPALE
COMTE LOTBINAIRE
CUS 2M0


DESCRIPTION des PROFILS de SOLS:

- TROU #1** de 0 @ 40cm: LOAM BRUN SABLEUX.
40 @ 110cm: SABLE BRUN-GRIS ARGILEUX.
110 @ 170cm: SABLE GRIS, FIN.
170 @ 200cm: ARGILE GRISSE PLASTIQUE.
- TROU #2** de 0 @ 30cm: LOAM BRUN SABLEUX.
30 @ 70cm: SABLE BRUN ARGILEUX.
70 @ 180cm: SABLE GRIS FINE ARGILEUX.
- TROU #3** de 0 @ 30cm: LOAM BRUN ARGILEUX.
30 @ 70cm: ARGILE BRUNE à TRACE de SABLE. FOND ROUCHEUX.
- TROU #4** de 0 @ 20cm: LOAM BRUN ARGILEUX.
20 @ 60cm: SABLE GRIS GROSSIER.
60 @ 80cm: ARGILE GRISSE à TRACE de SABLE.
80 @ 100cm: FOND ROUCHEUX.

DÉSIGNATION	INTERVAL PÉTRÉOLOGIQUE	COLLECTEUR POLYÉTHYLENE	PRAINS REQUIS
A	2430	100mm	250mm
B	706		50
C	3273		15
D	2958		64
E	1822		676
F	3497		42
TOTAL	14946		10 100 101
GRAND TOTAL	16935 MÈTRES		25 932 932

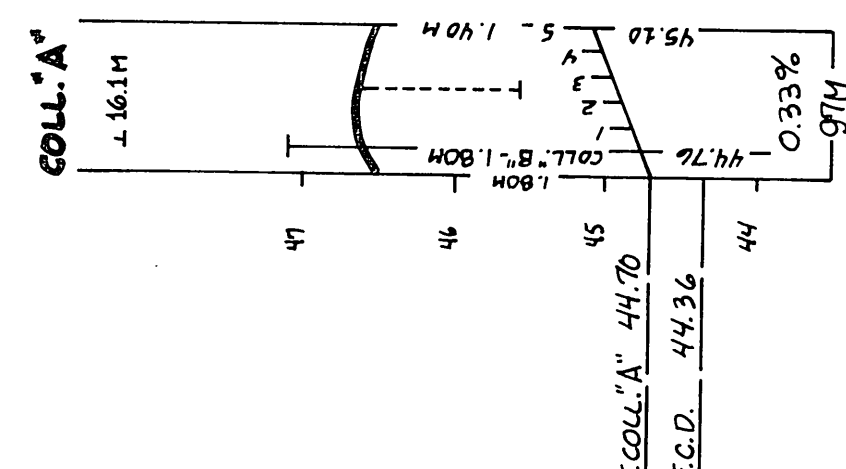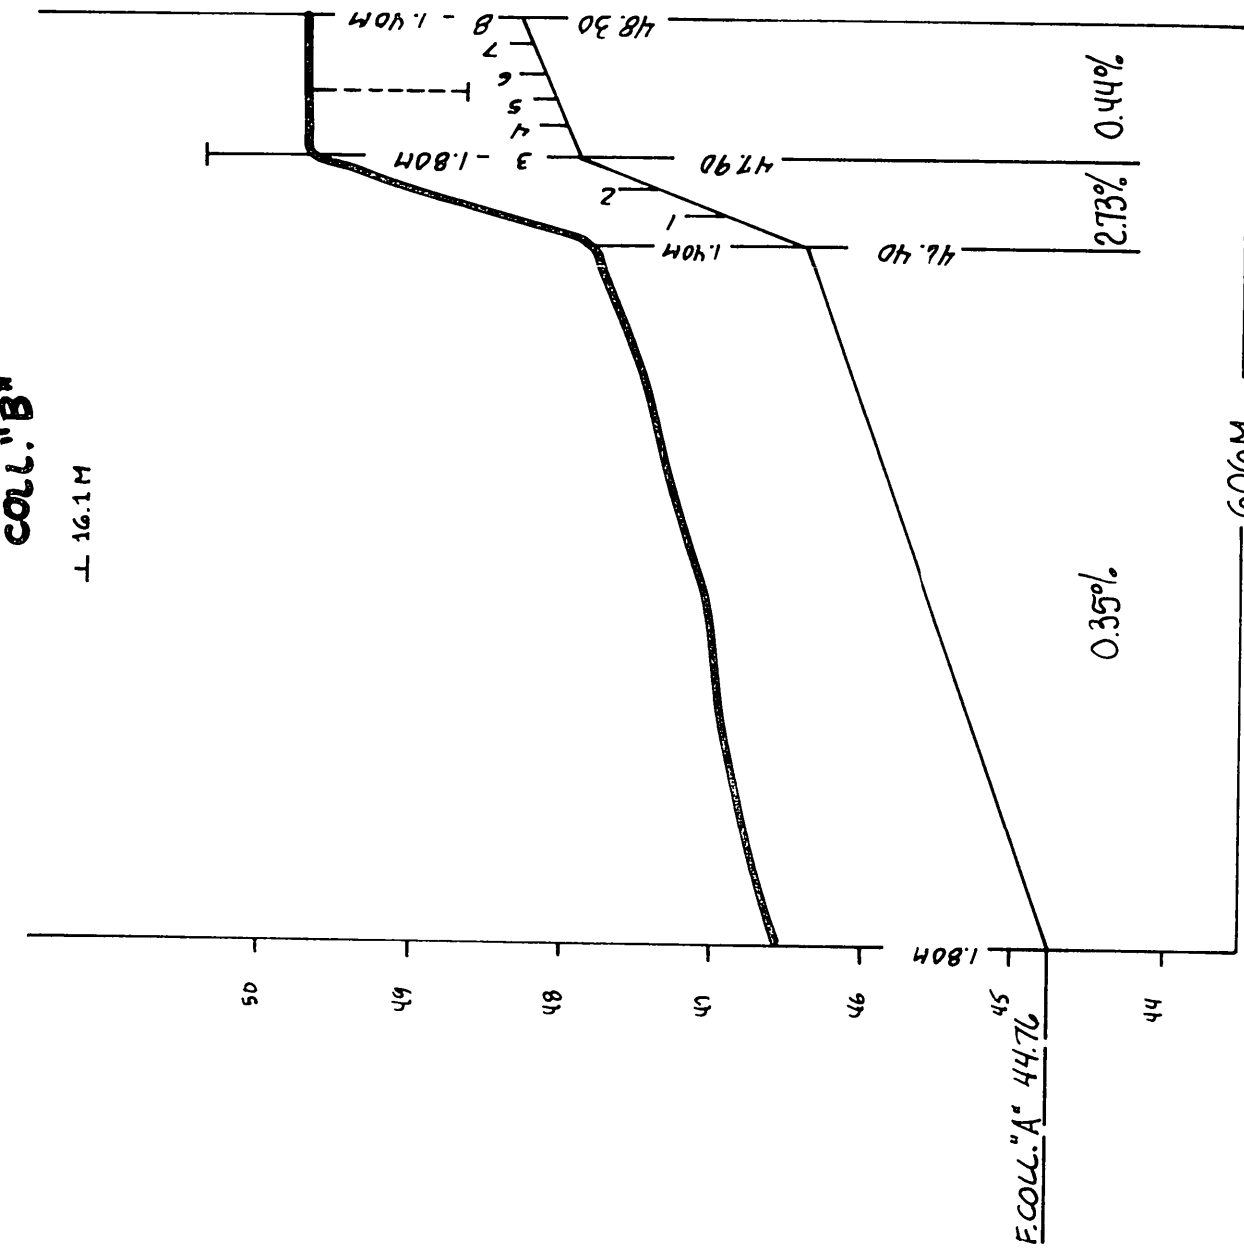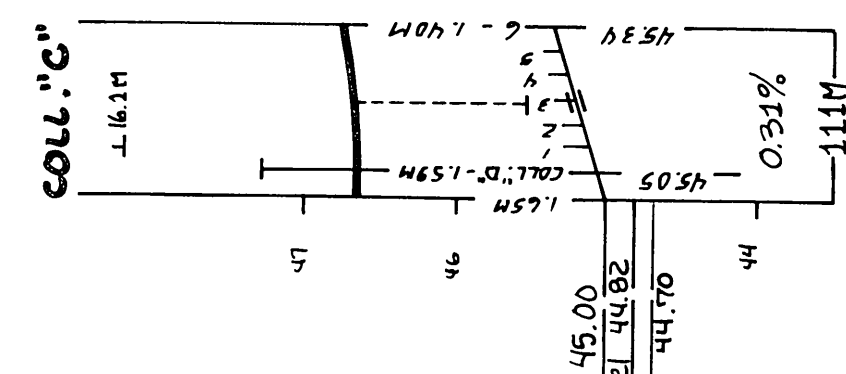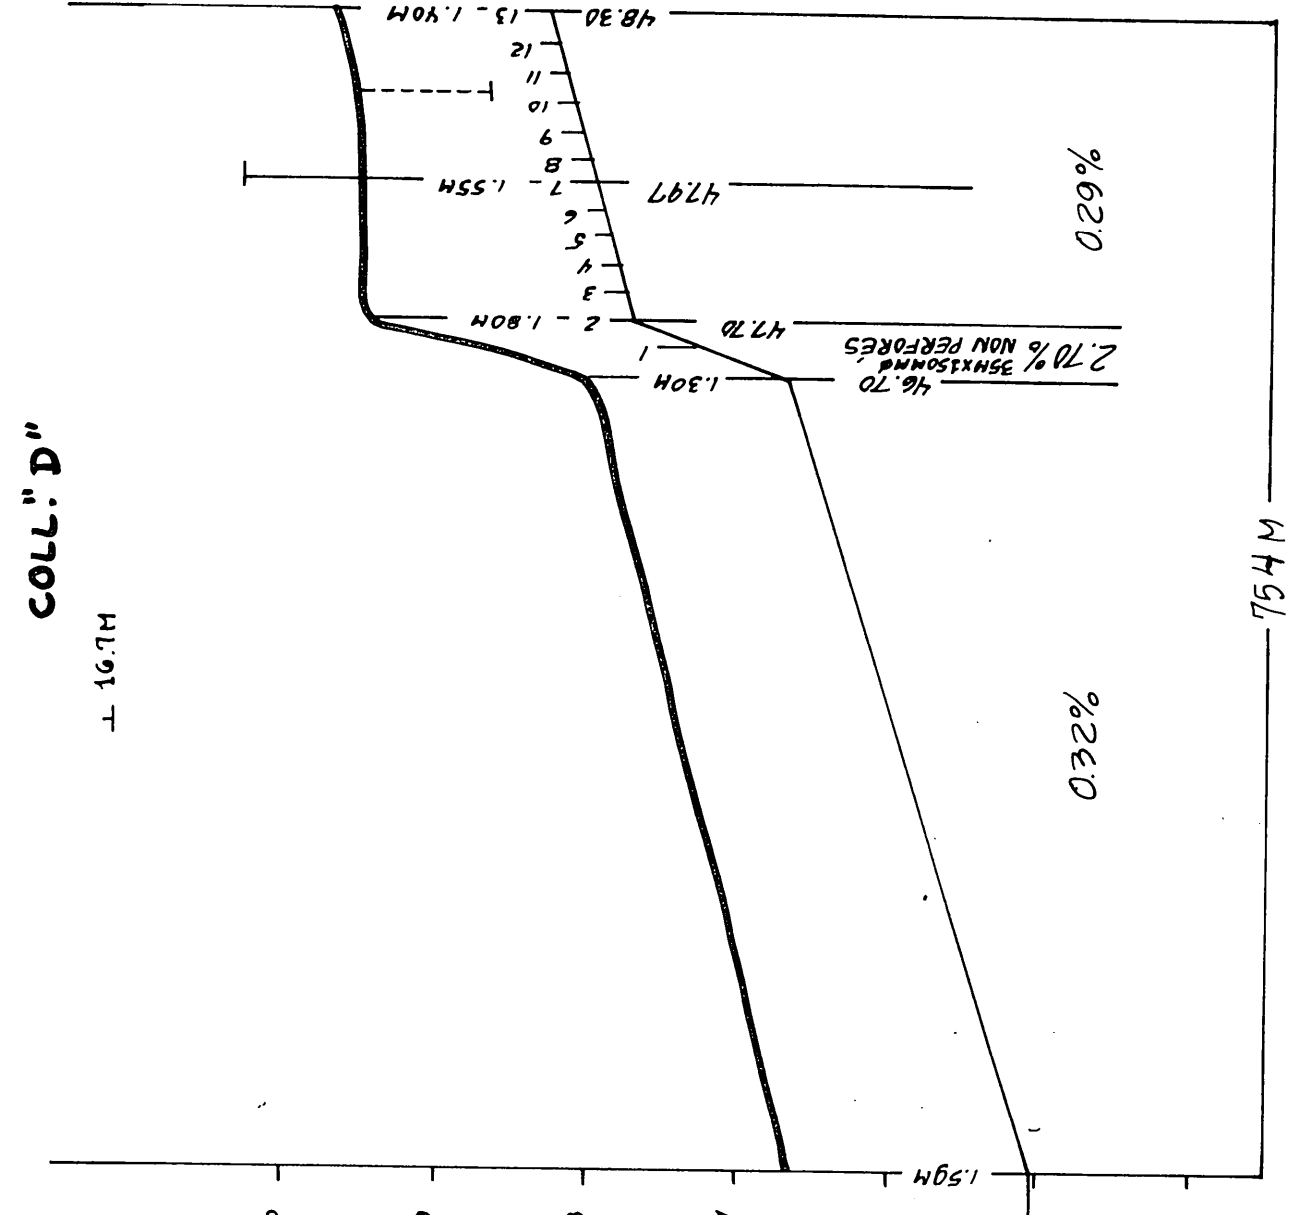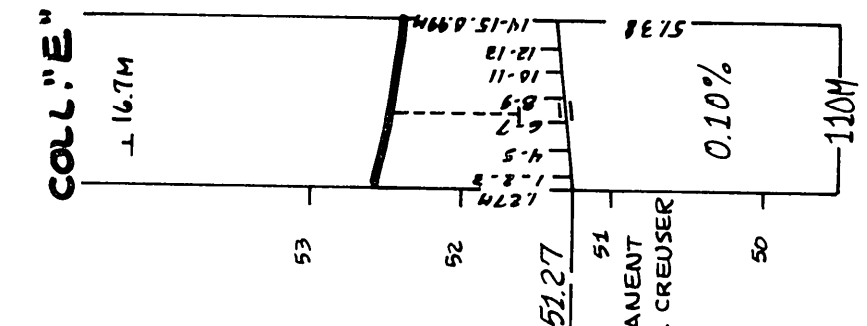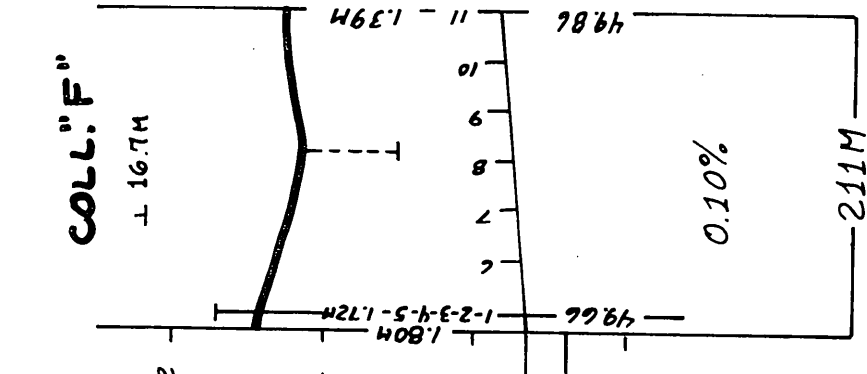

POSSIBILITÉ D'UNE PRÉSENCE DE TUF DANS CE SECTEUR D'UNE PROFONDEUR VARIANT DE 0.6 A 1.20 MÈTRE.

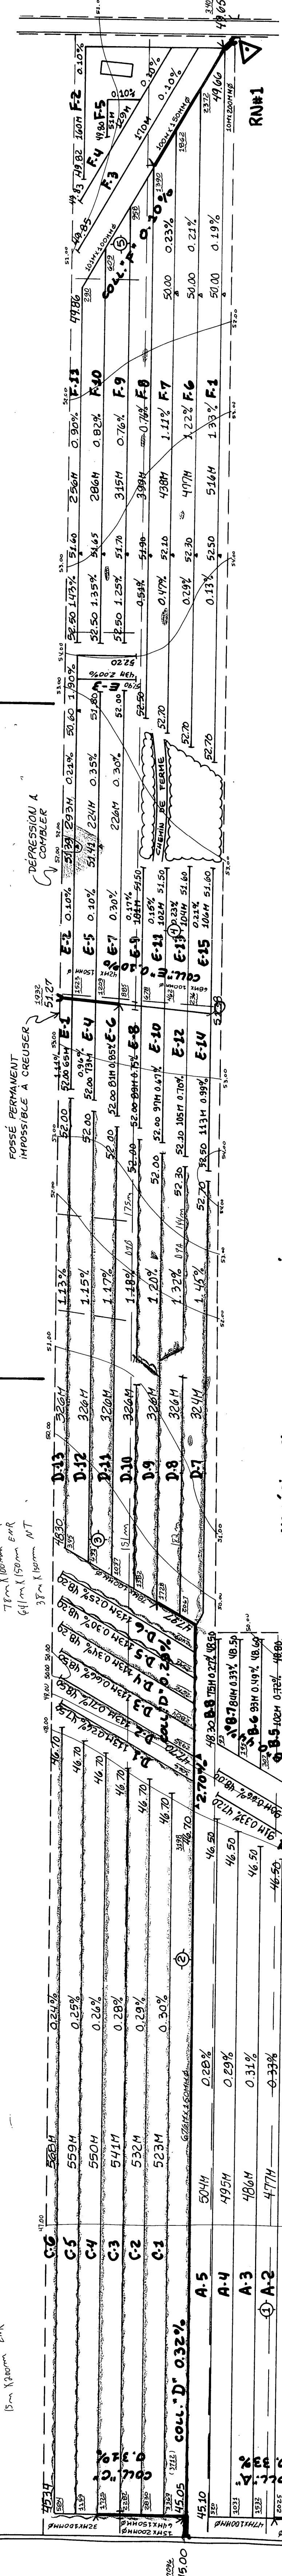

RN#1: DESSUS DU PONÇEAU: TOUVAU DE BÉTON ARMÉ DE 60cm Ø
ELEVATION: 50.00

MATÉRIEL FILTRANT RECOMMANDÉ SUR L'ENSEMBLE DES LOTS 77 et 79

LE DÉBIT UNITAIRE q = 0.11 MÈTRE³/MÈTRE-JOUR

ÉCARTEMENTS DES LATÉRAUX L = 16.1 et 16.7 MÈTRES

COLL 'C'
33m x 100mm PAR
61m x 150mm PAR
37m x 100mm PAR

COLL 'D'
77m x 100mm PAR
61m x 150mm PAR
37m x 100mm PAR

COLL 'E'
77m x 100mm PAR
61m x 150mm PAR
37m x 100mm PAR

COLL 'F'
77m x 100mm PAR
61m x 150mm PAR
37m x 100mm PAR