




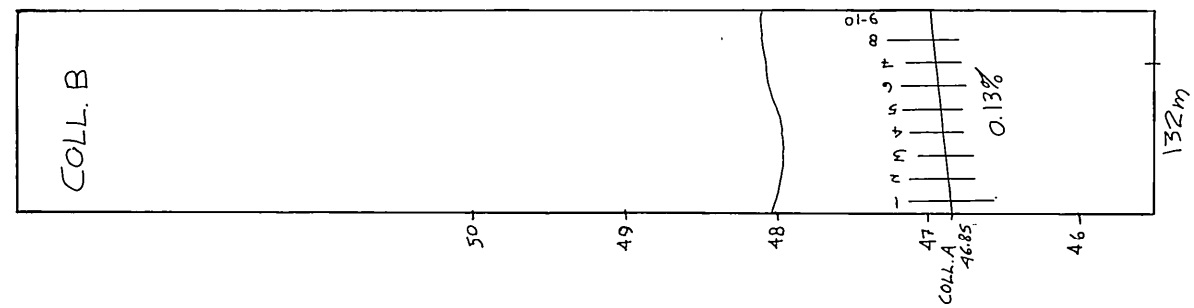


1
2
3
4

1000		3820	
500		142	
200		15	
100			3977

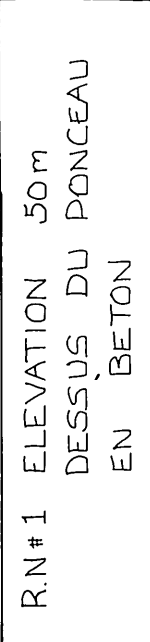

DRAINS REQUIS					
DÉSIGNATION	PLASTIQUE				
	10" 250 mm	8" 200 mm	6" 150 mm	4" 100 mm	
COLL — A			151	206	
LAT — A				2038	
COLL — B			56	76	
LAT — B				7416	
COLL —					
LAT —					
COLL —					
LAT —					
COLL TOTAL			207	282	
LAT TOTAL				3454	
GR TOTAL	3943	MÈTRES LINÉAIRES			

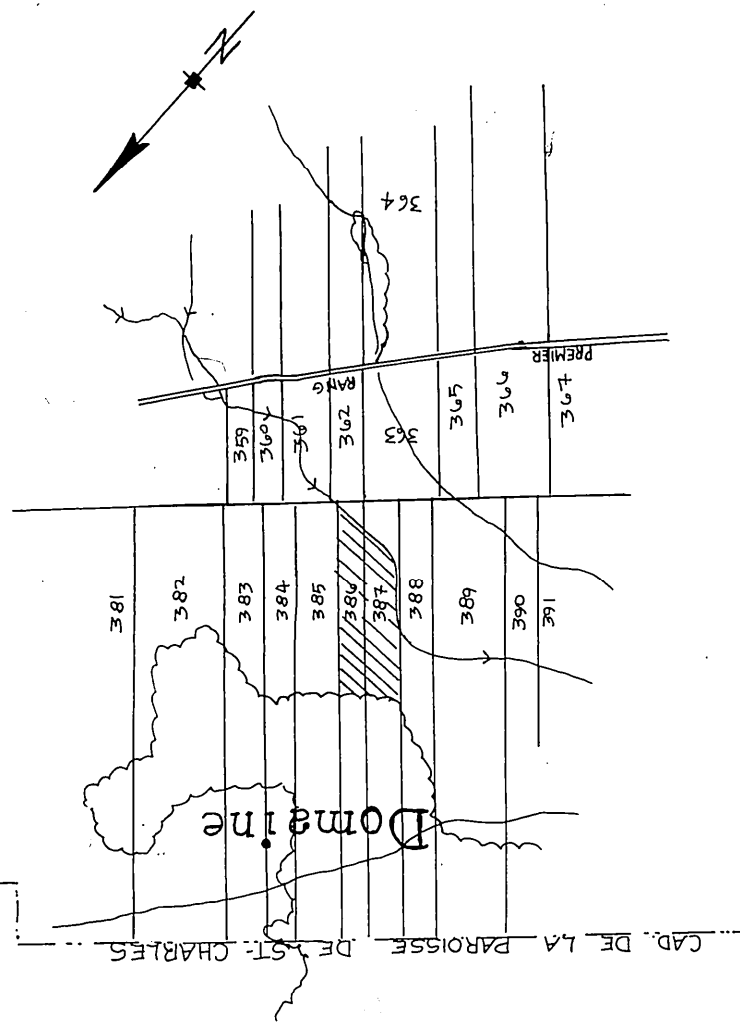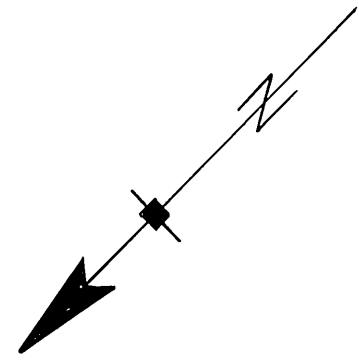


SUPERFICIE : 6,88 HA 17 ACRES 20 ARP.
ETUDEE ET DRAINÉE

PLAN DE LOCALISATION

échelle : 1:20 000 référence : 21L-10-200-0201

LÉGENDE

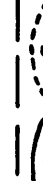Repère de nivellement	
Rivière, cours d'eau existant, projeté	
Fosse existant, projeté	
Lac, marécage, étang, gravière	
Drainage souterrain existant	
Conduit souterrain existant	
Drains existants, projetés	
Changement de pente	
Changement de diamètre	
Bouche de décharge	
Diamètre des drains 100, 150, 200, 250 mm	
Ciôture	
Ligne téléphonique aérienne, souterraine	
Ligne de transmission	
Ligne d'énergie électrique aérienne, souterraine	
Rapide, barrage, chute	
Station de pompage	
Regard, puitsard	
Trou de sondage	
Superficie étudiée, drainage interne suffisant	
Courbe de niveau	
Zone boisée, buisson, arbre isolé	
Coulée	
Tas de roches en surface, enterrées	
Limites de zones	


échelle du plan

VERT 1:50

1 : 2,000

 50 mètres

JULIETTE FERLAND, ingénieur et agronome
2070 route Kennedy,
St-Isidore, Beauce Nord, Qué. G0S 2S0
Tél.: (418) 882-2820

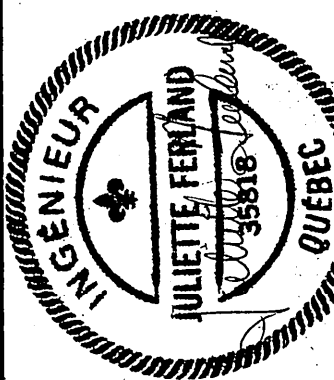

PROJET PRÉPARÉ POUR :
FERME ALAIN ARSENAULT
139, RANG 1 OUEST
SAINT - GERVAIS
GOR 3C0
NO. TEL: 887-6537

NO. DE PRODUCTEUR :
ARSA 5807 0113


LE 8 mai 1989

PLAN DRAINAGE SOUTERRAIN

FERME	ALAIN ARSENAULT
LOT(S)	P-386, P-387
RANG	RANG DOMAINE
MUNICIPALITÉ	SAINT-GERVAIS
COMTÉ MUNICIPAL	M.R.C. BELLECHASSE
DISTRICT ÉLECTORAL	BELLECHASSE

PLAN NO 89-08

FEUILLE / DE

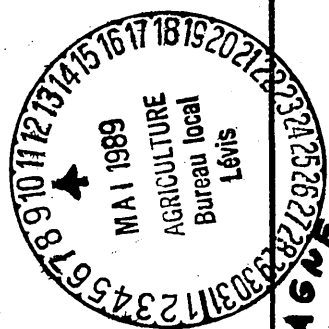

MINISTÈRE DE L'AGRICULTURE
DES PÊCHERIES ET DE L'ALIMENTATION
BUREAU DES RENSEIGNEMENTS AGRICOLES
DÉPOSÉ LE :

VOIR PLAN DE P. AIME LANTAGNE
NOUVEAU PLAN 19075 ARSENAL ET ALAIN