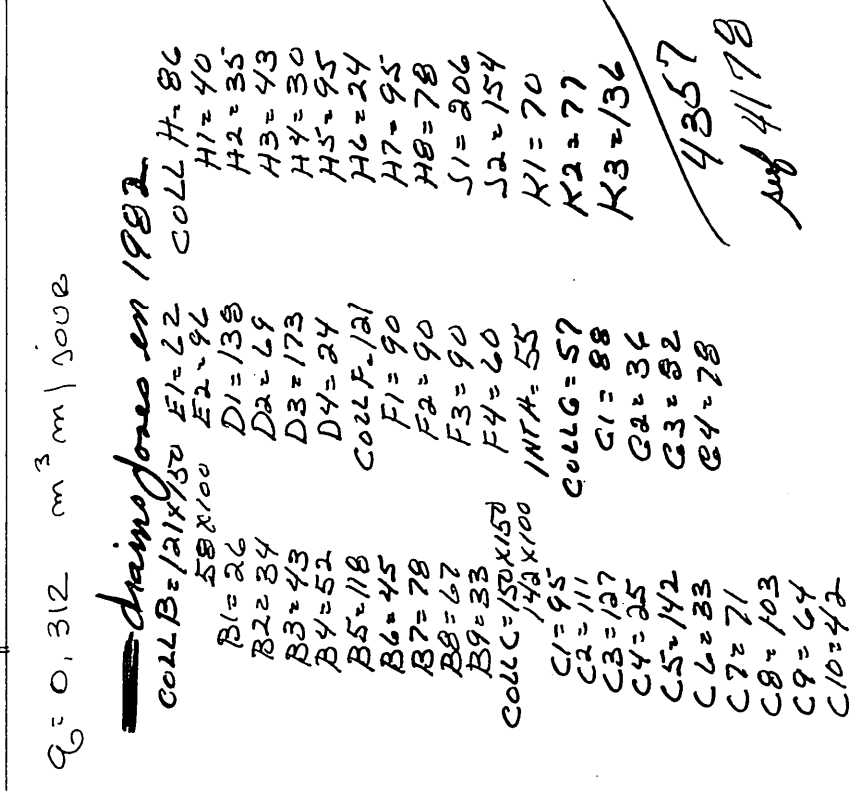
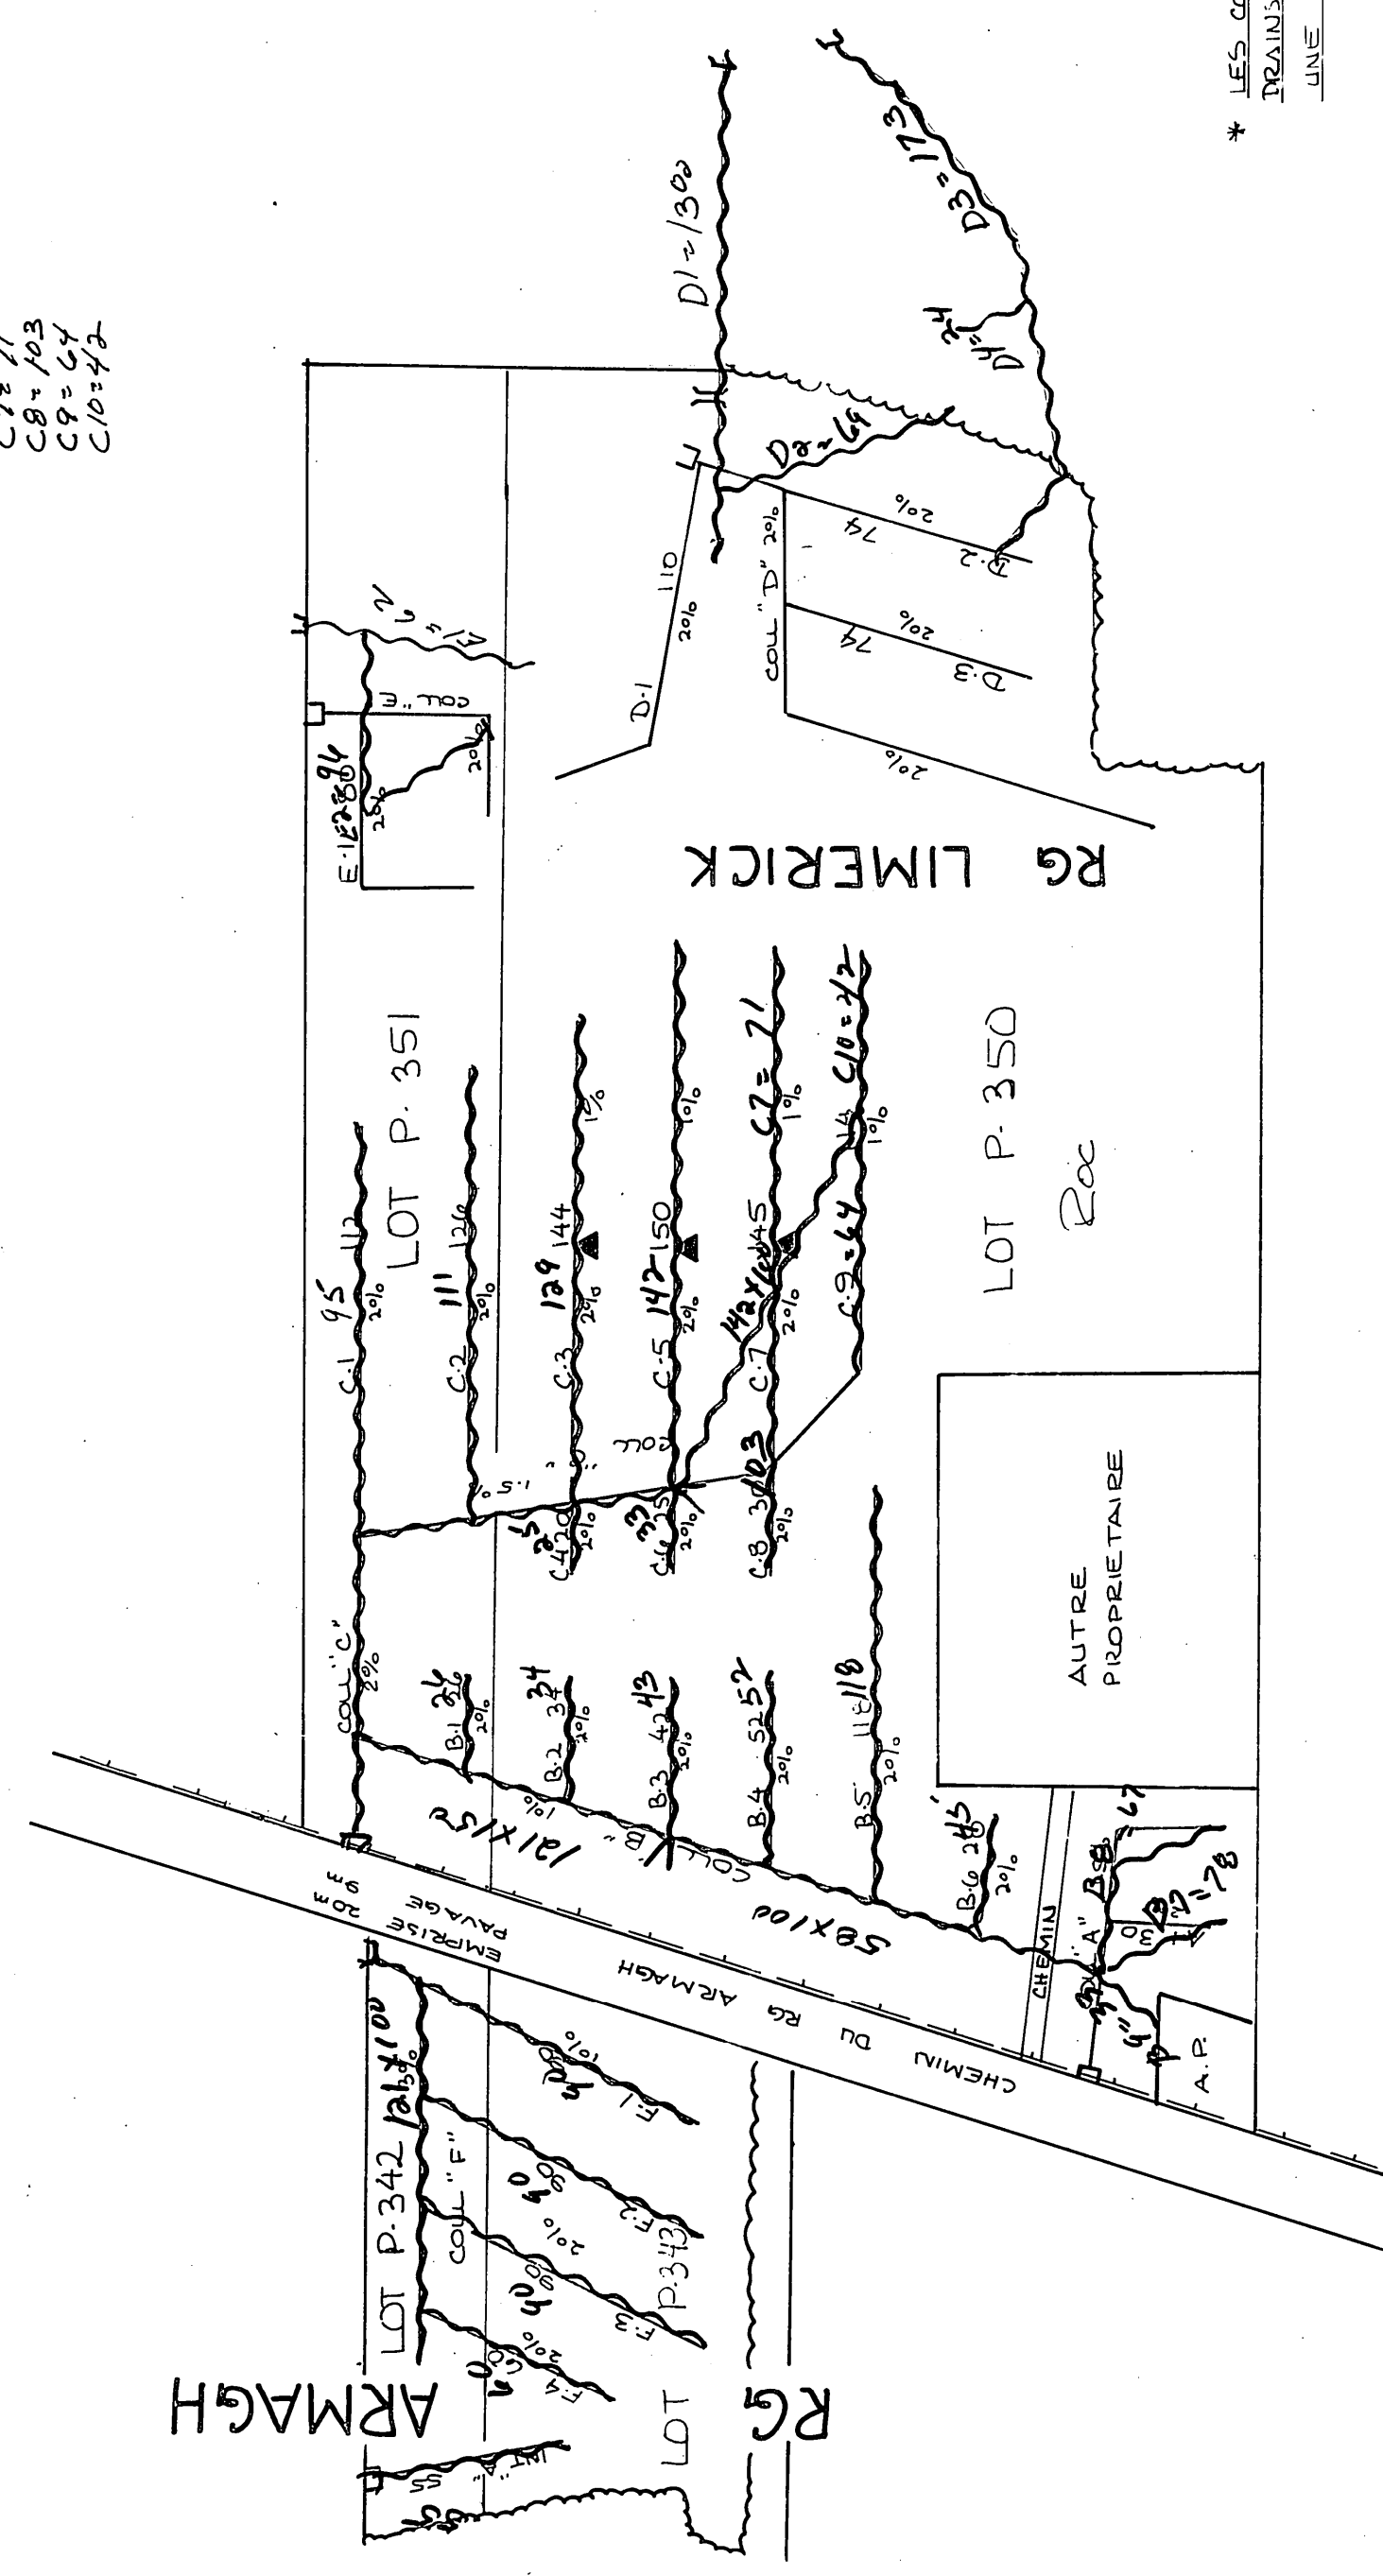
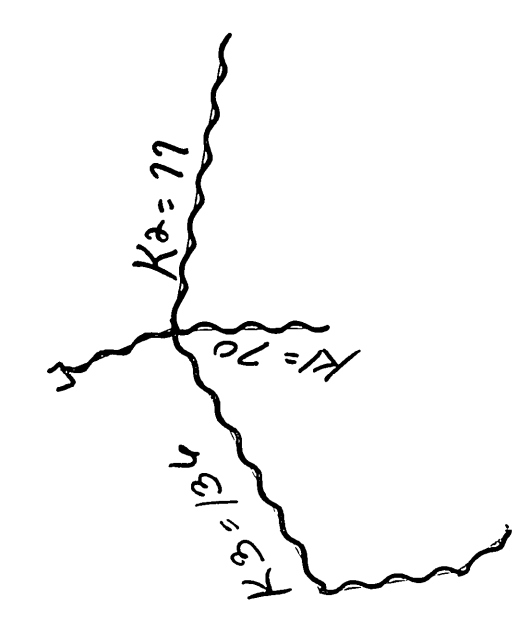
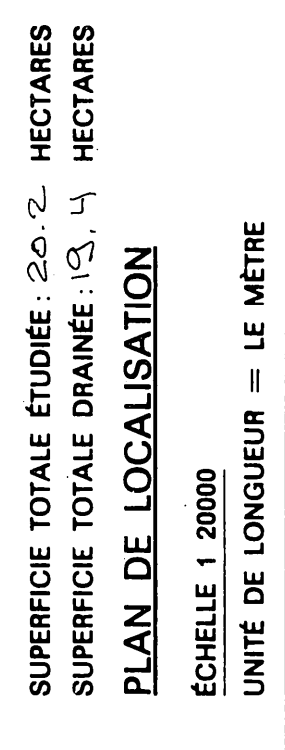



$$E = 30.0 \text{ m} \quad q = 0.312 \text{ m}^3 \text{ m} / \text{year}$$


Rivière cours d'eau existant, projeté.	
Fosse existant, projeté.	
Lac marécage étiage, givage.	
Drainage souterrain existant.	
Conduit souterrain existant.	
Drains existants, projetés.	
Changement de pente.	
Changement de diamètre.	
Bouche de décharge.	
Diamètre des drains 100, 150, 200, 250, 300	
Limite approximative de bassin versant.	
Ligne téléphonique aérienne souterraine.	
Ligne d'énergie électrique aérienne, souterraine.	
Rapide, barrage, chute.	
Station de pompage.	
Regard, puitsard.	
Trou de sondage.	
Superficie étudiée, drainage interne suffisant.	
Courbe de niveau.	
Zone boisée, buisson, arbre isolé.	
Coulée.	
Tas de roches en surface enterrées.	
Limites de zones.	

DRAINAGE SOUTERRAIN

HENRI - GEORGES MERCIER (02 - 2808 - 176 - 8)

FERME

LOT P.342 P.343 P.344 P.345 P.350 P.351 P.356

RANG Rg ARMAGH : Rg LIMERICK : Rg ARMAGH

MUNICIPALITÉ PAR. DE STE-AGATHE : PAR. DE ST-PAULÉ - DE-

COMITÉ MUNICIPAL LOTS N°109

DISTRICT ELECTORAL LOTS N°109

DÉPOSÉ LE: 18 JUIN 1982

LES COLLECTEURS DEVONT AVOIR UNE		0 05
DISTANCE MINIMALE DE 30 METRES DES		
TERAINS BOISES ET DES ARBRES ISOLÉS		
