


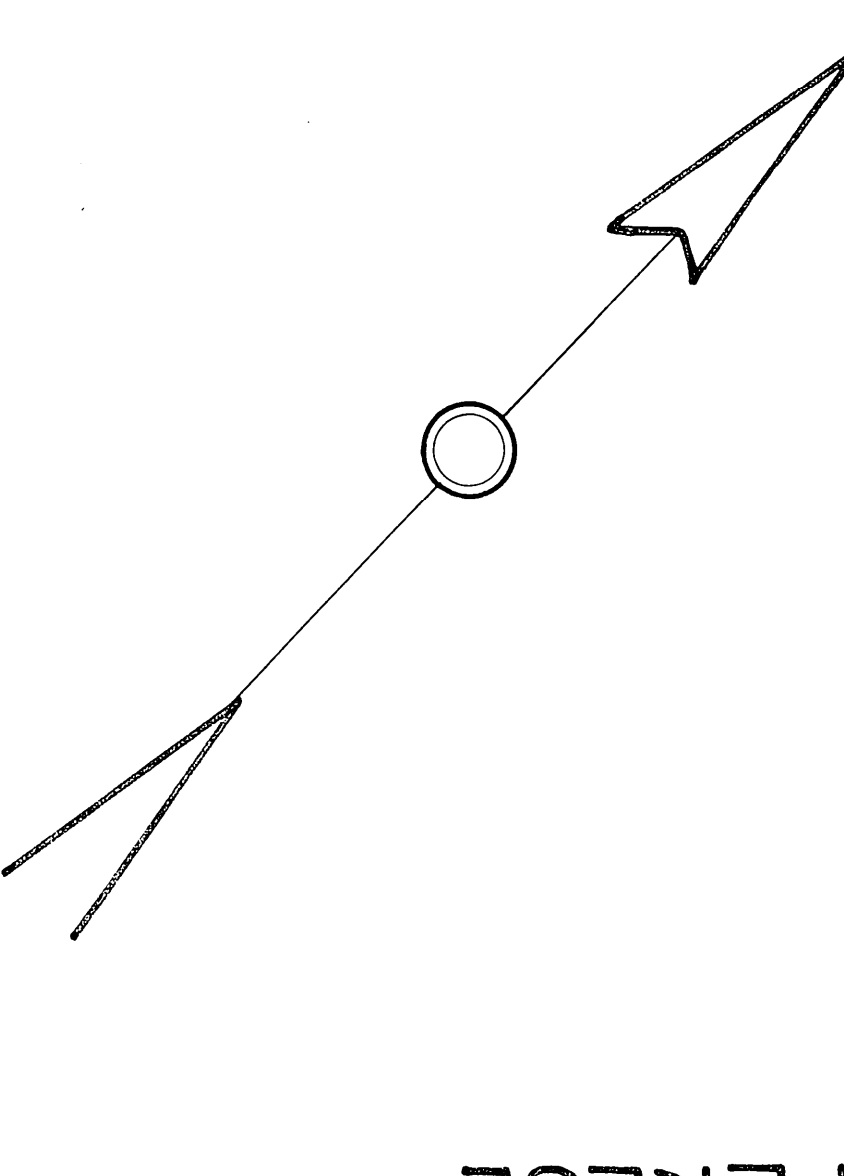
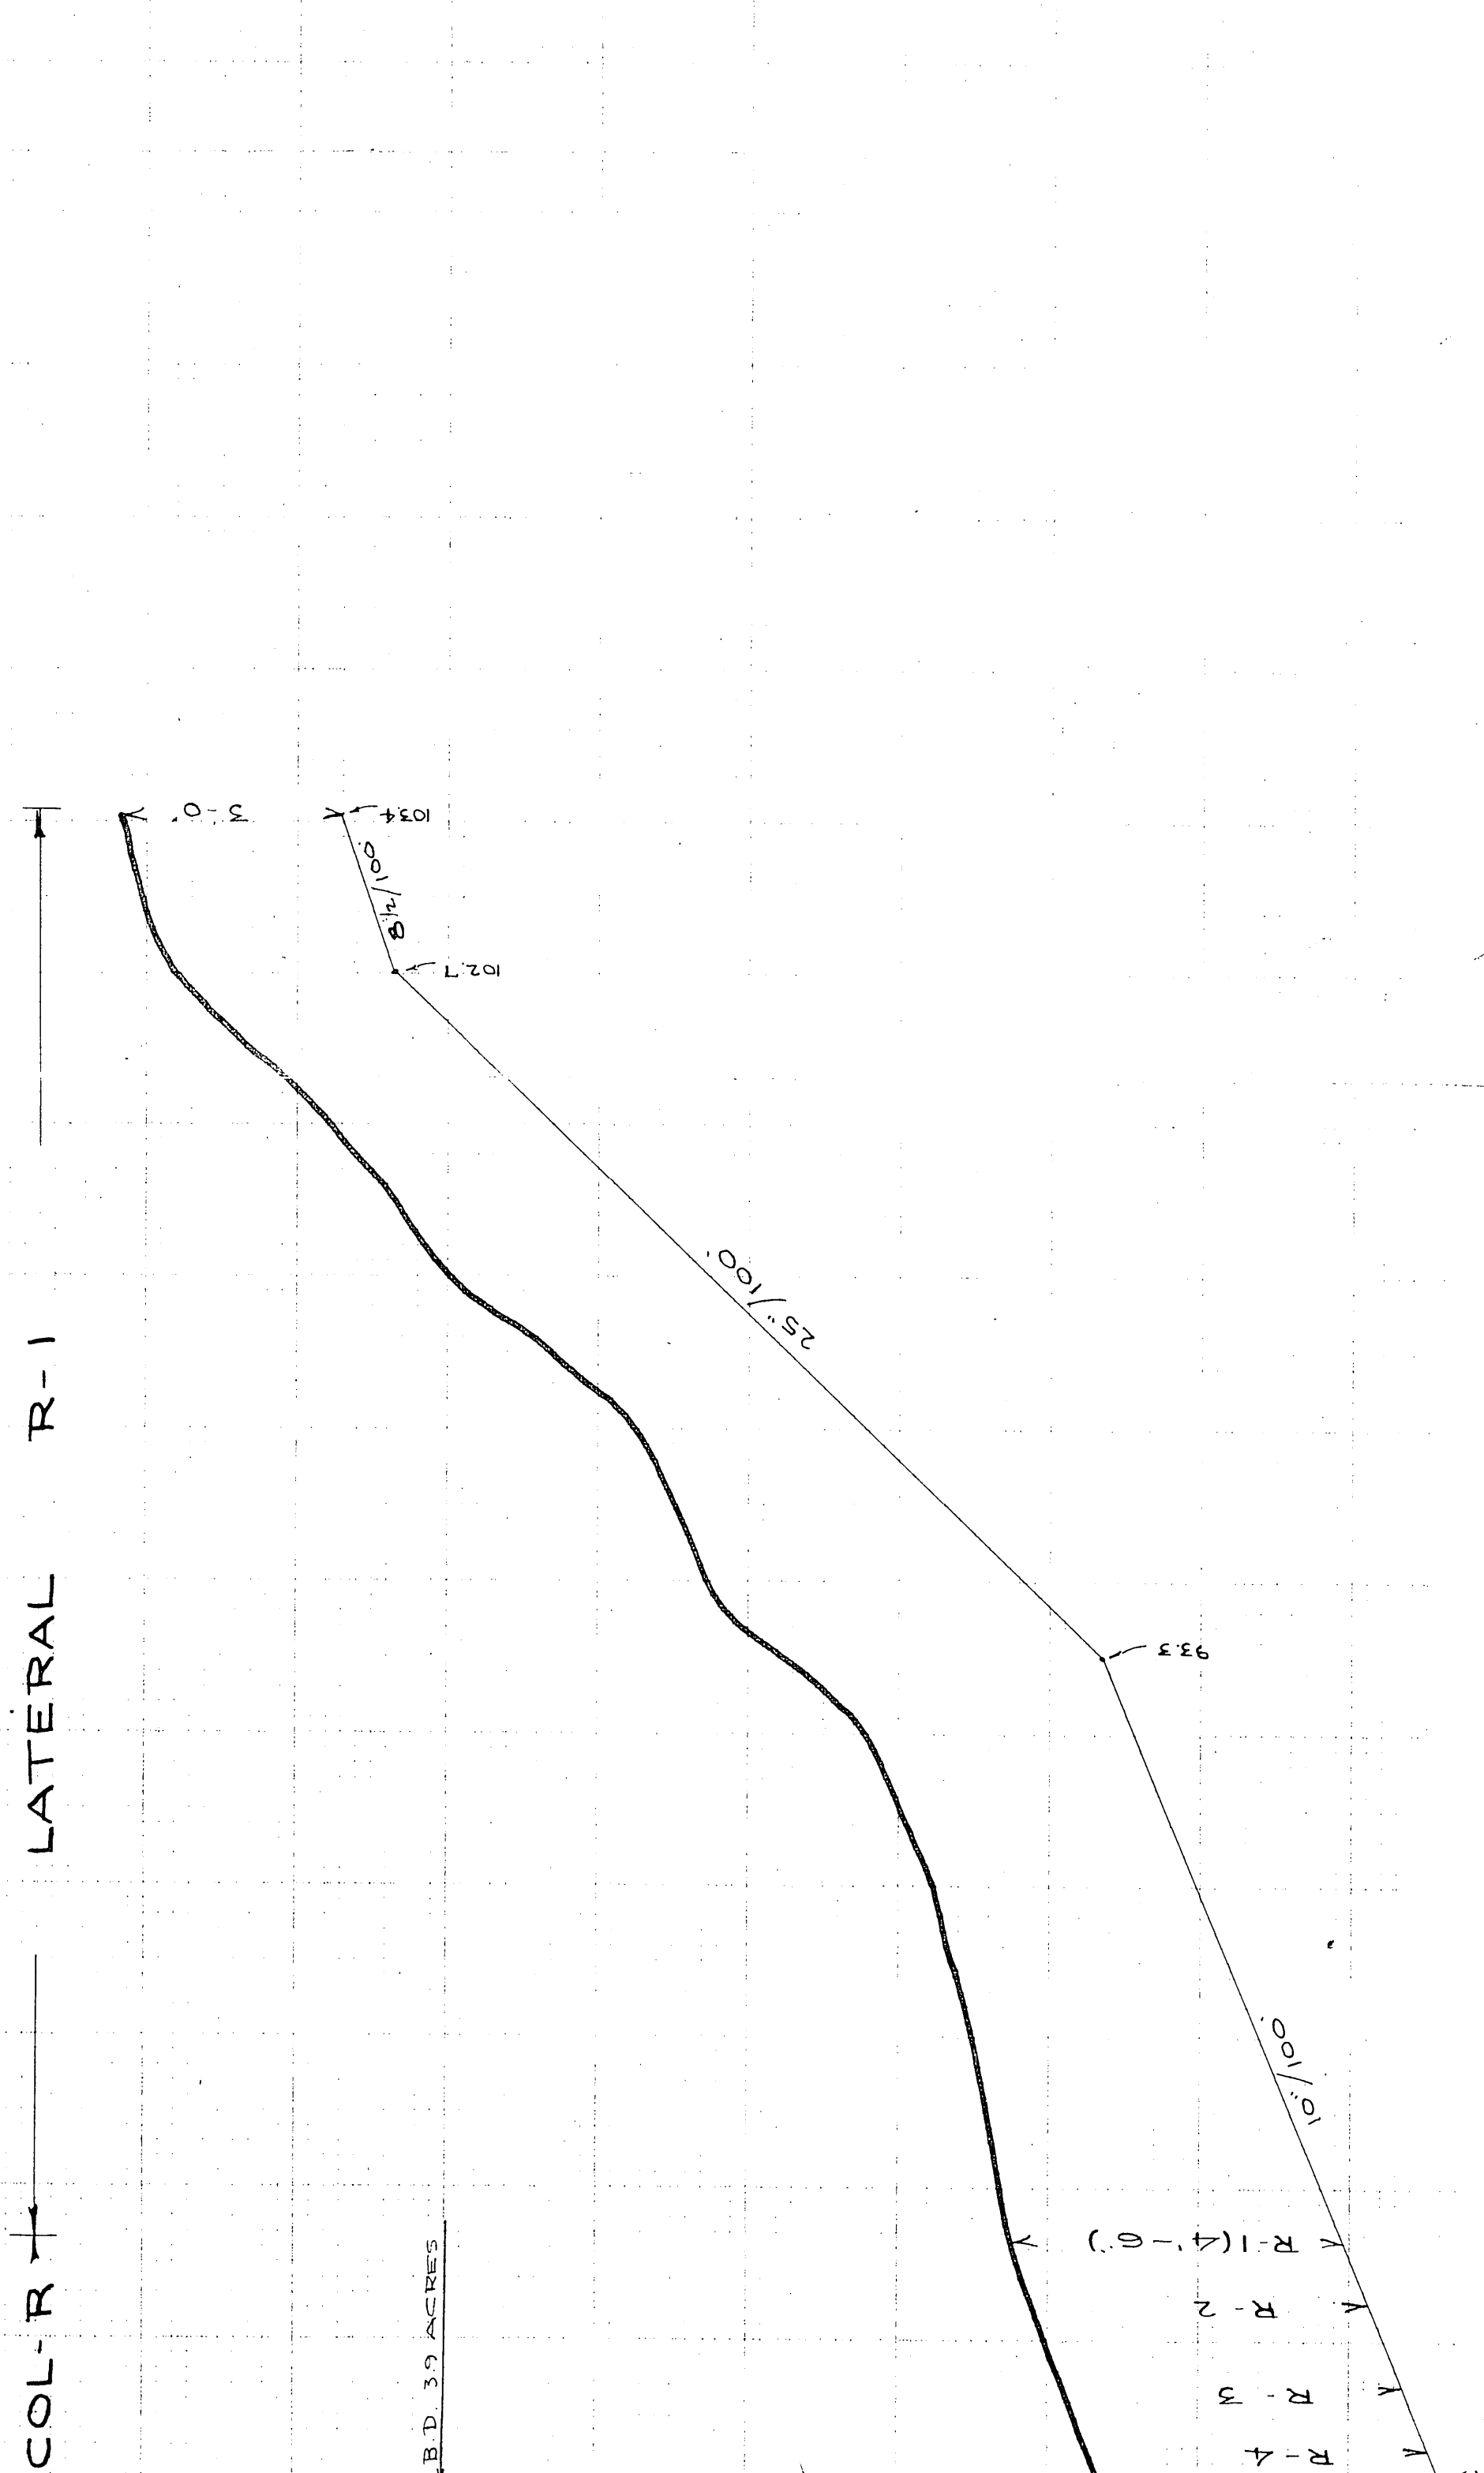
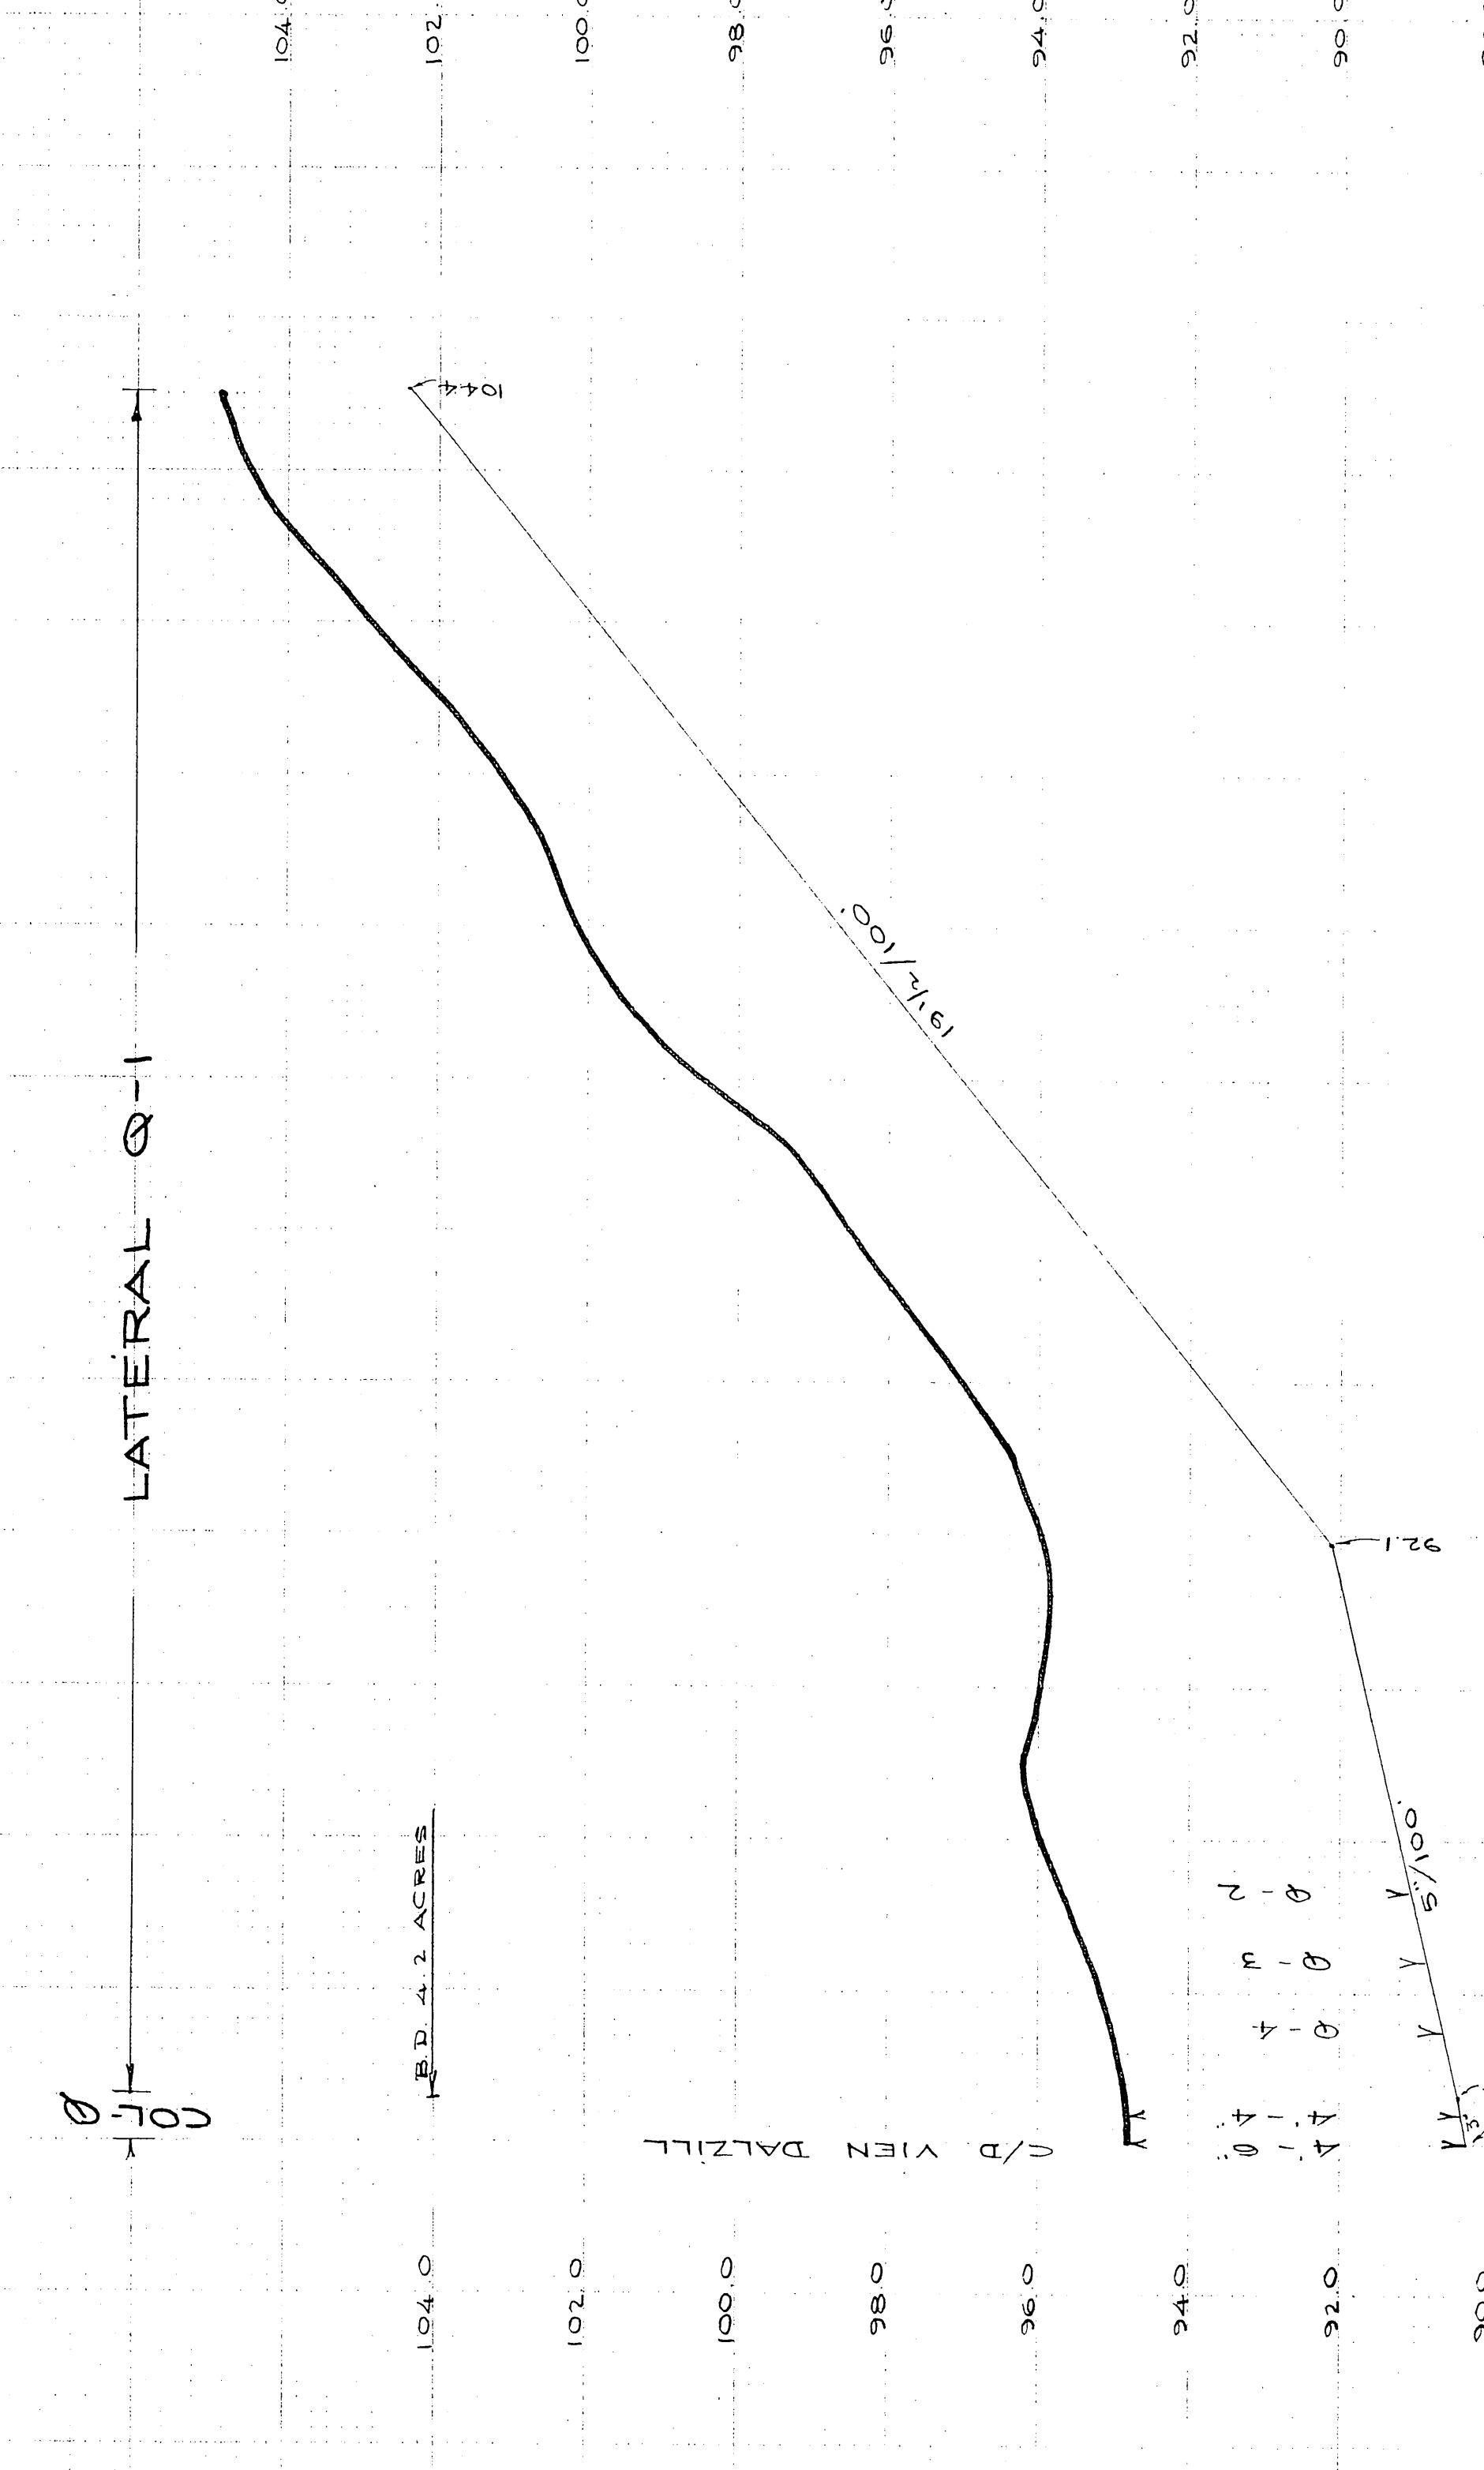
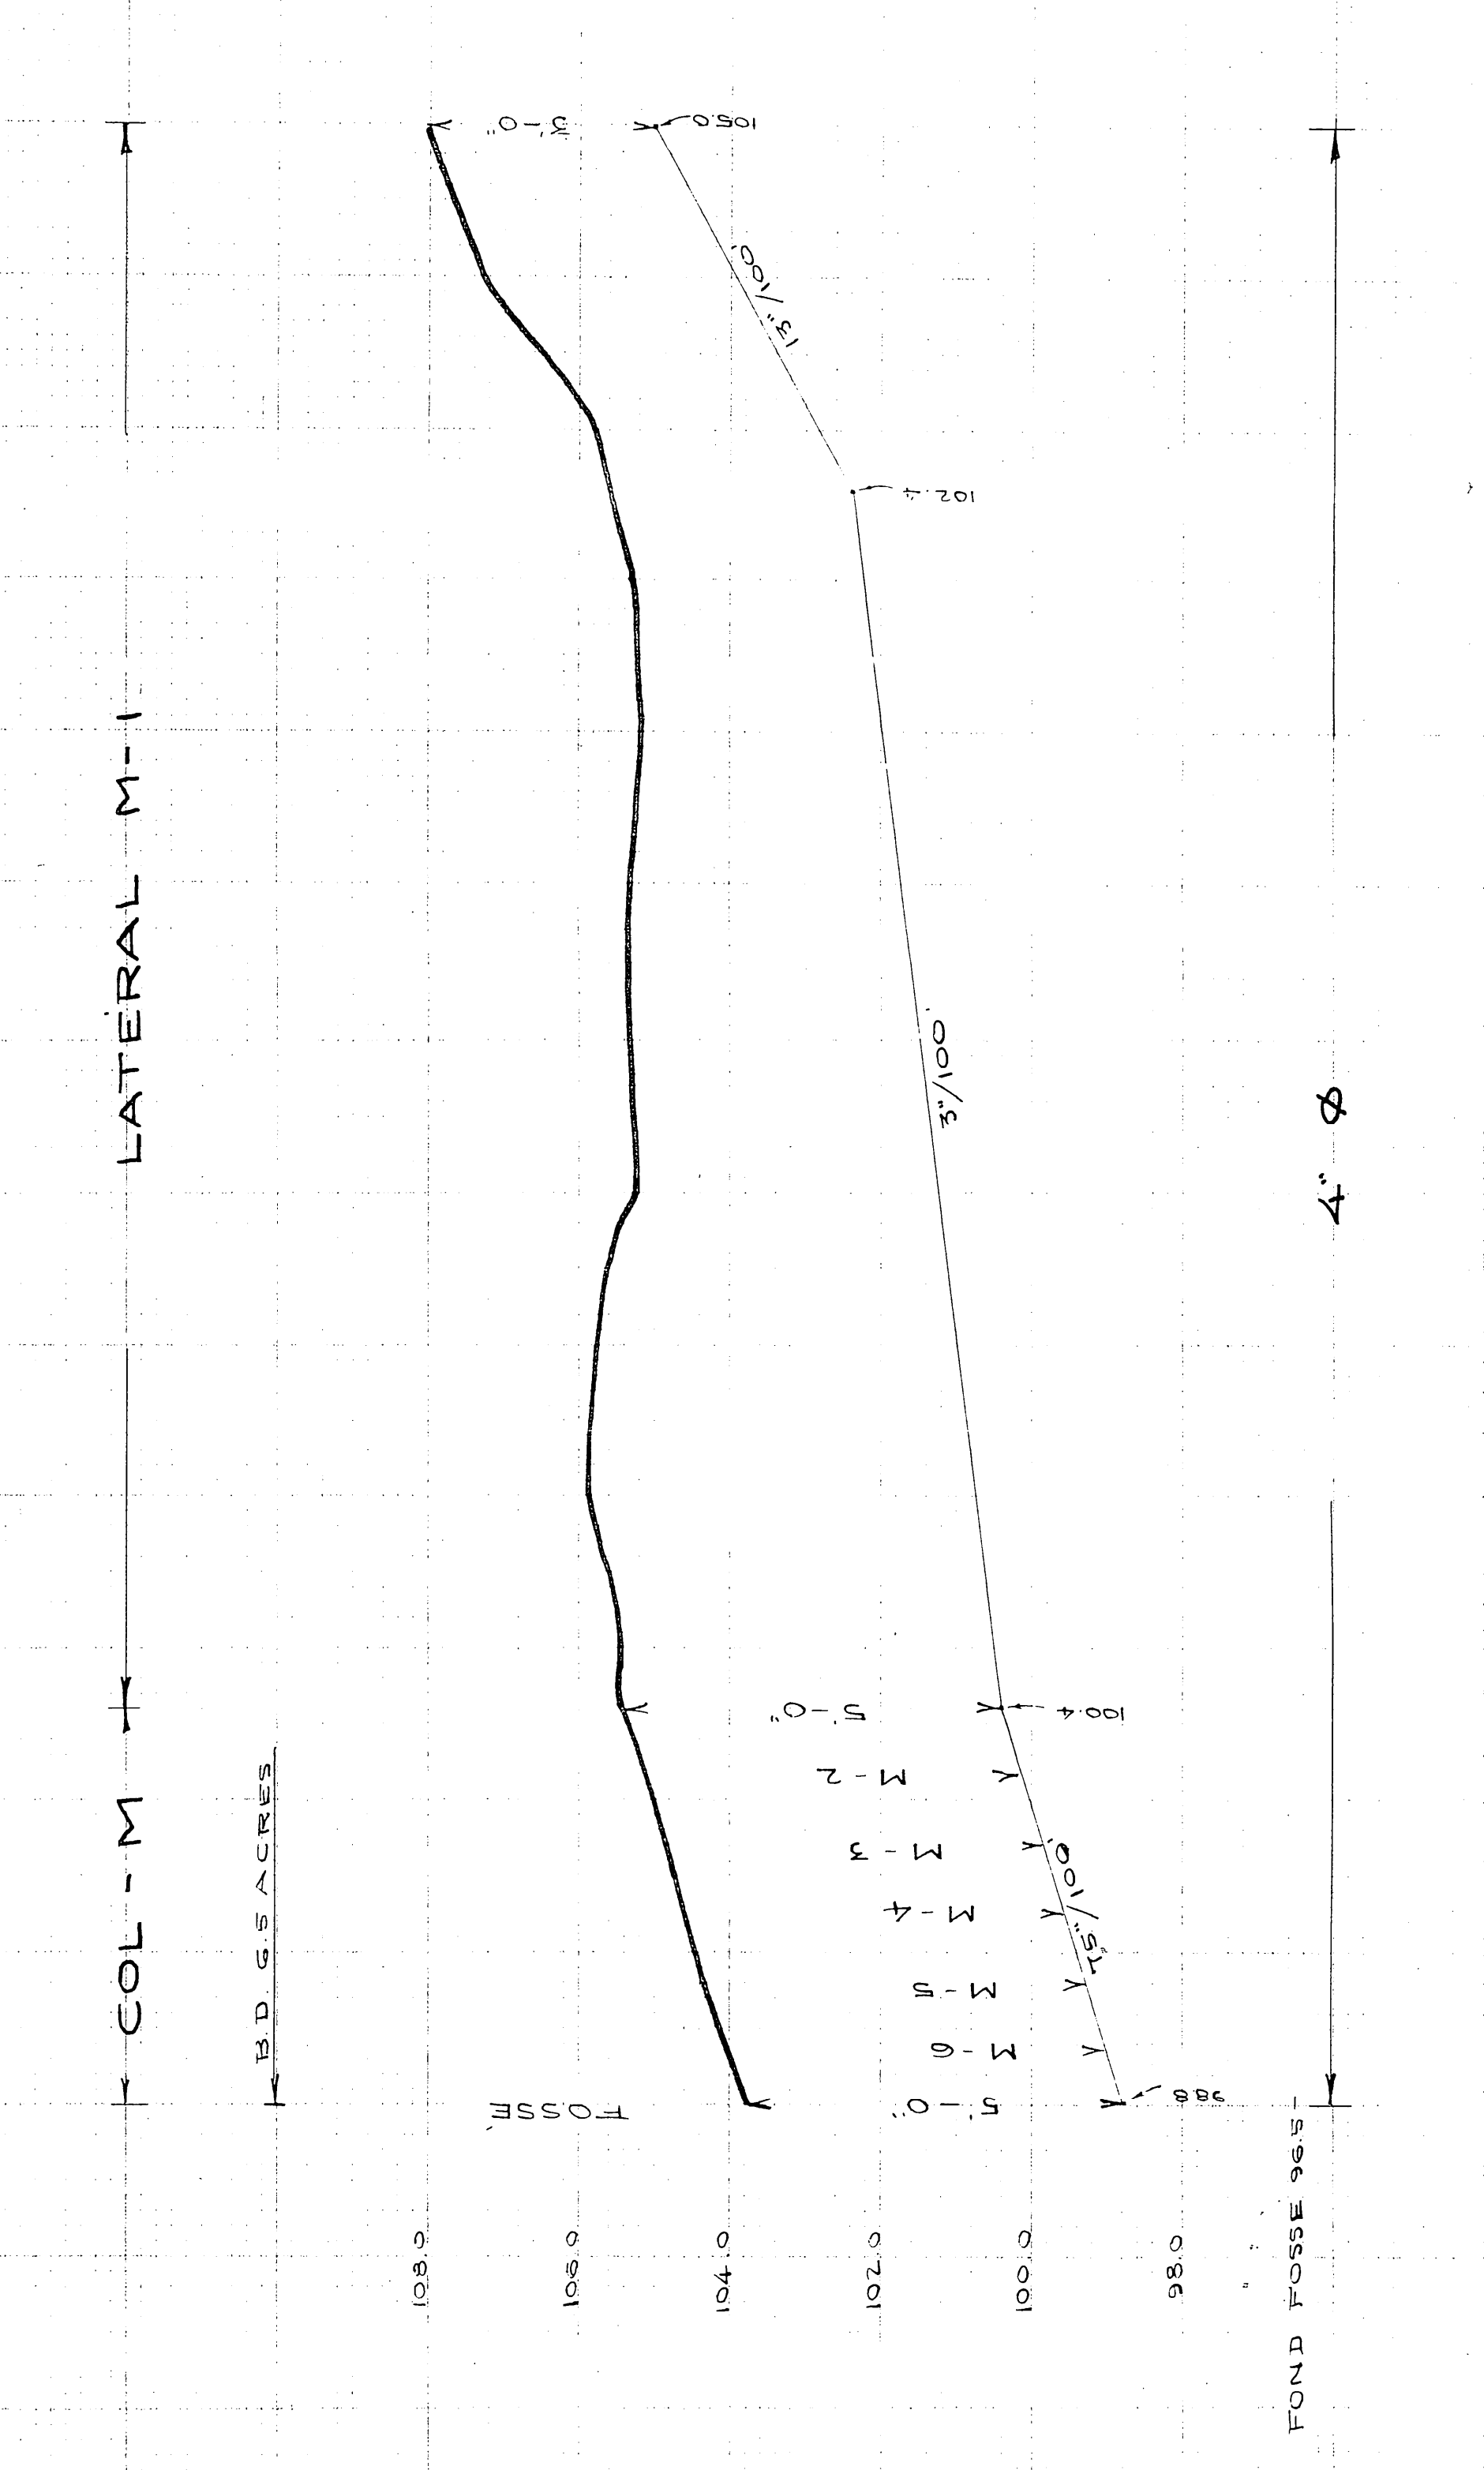
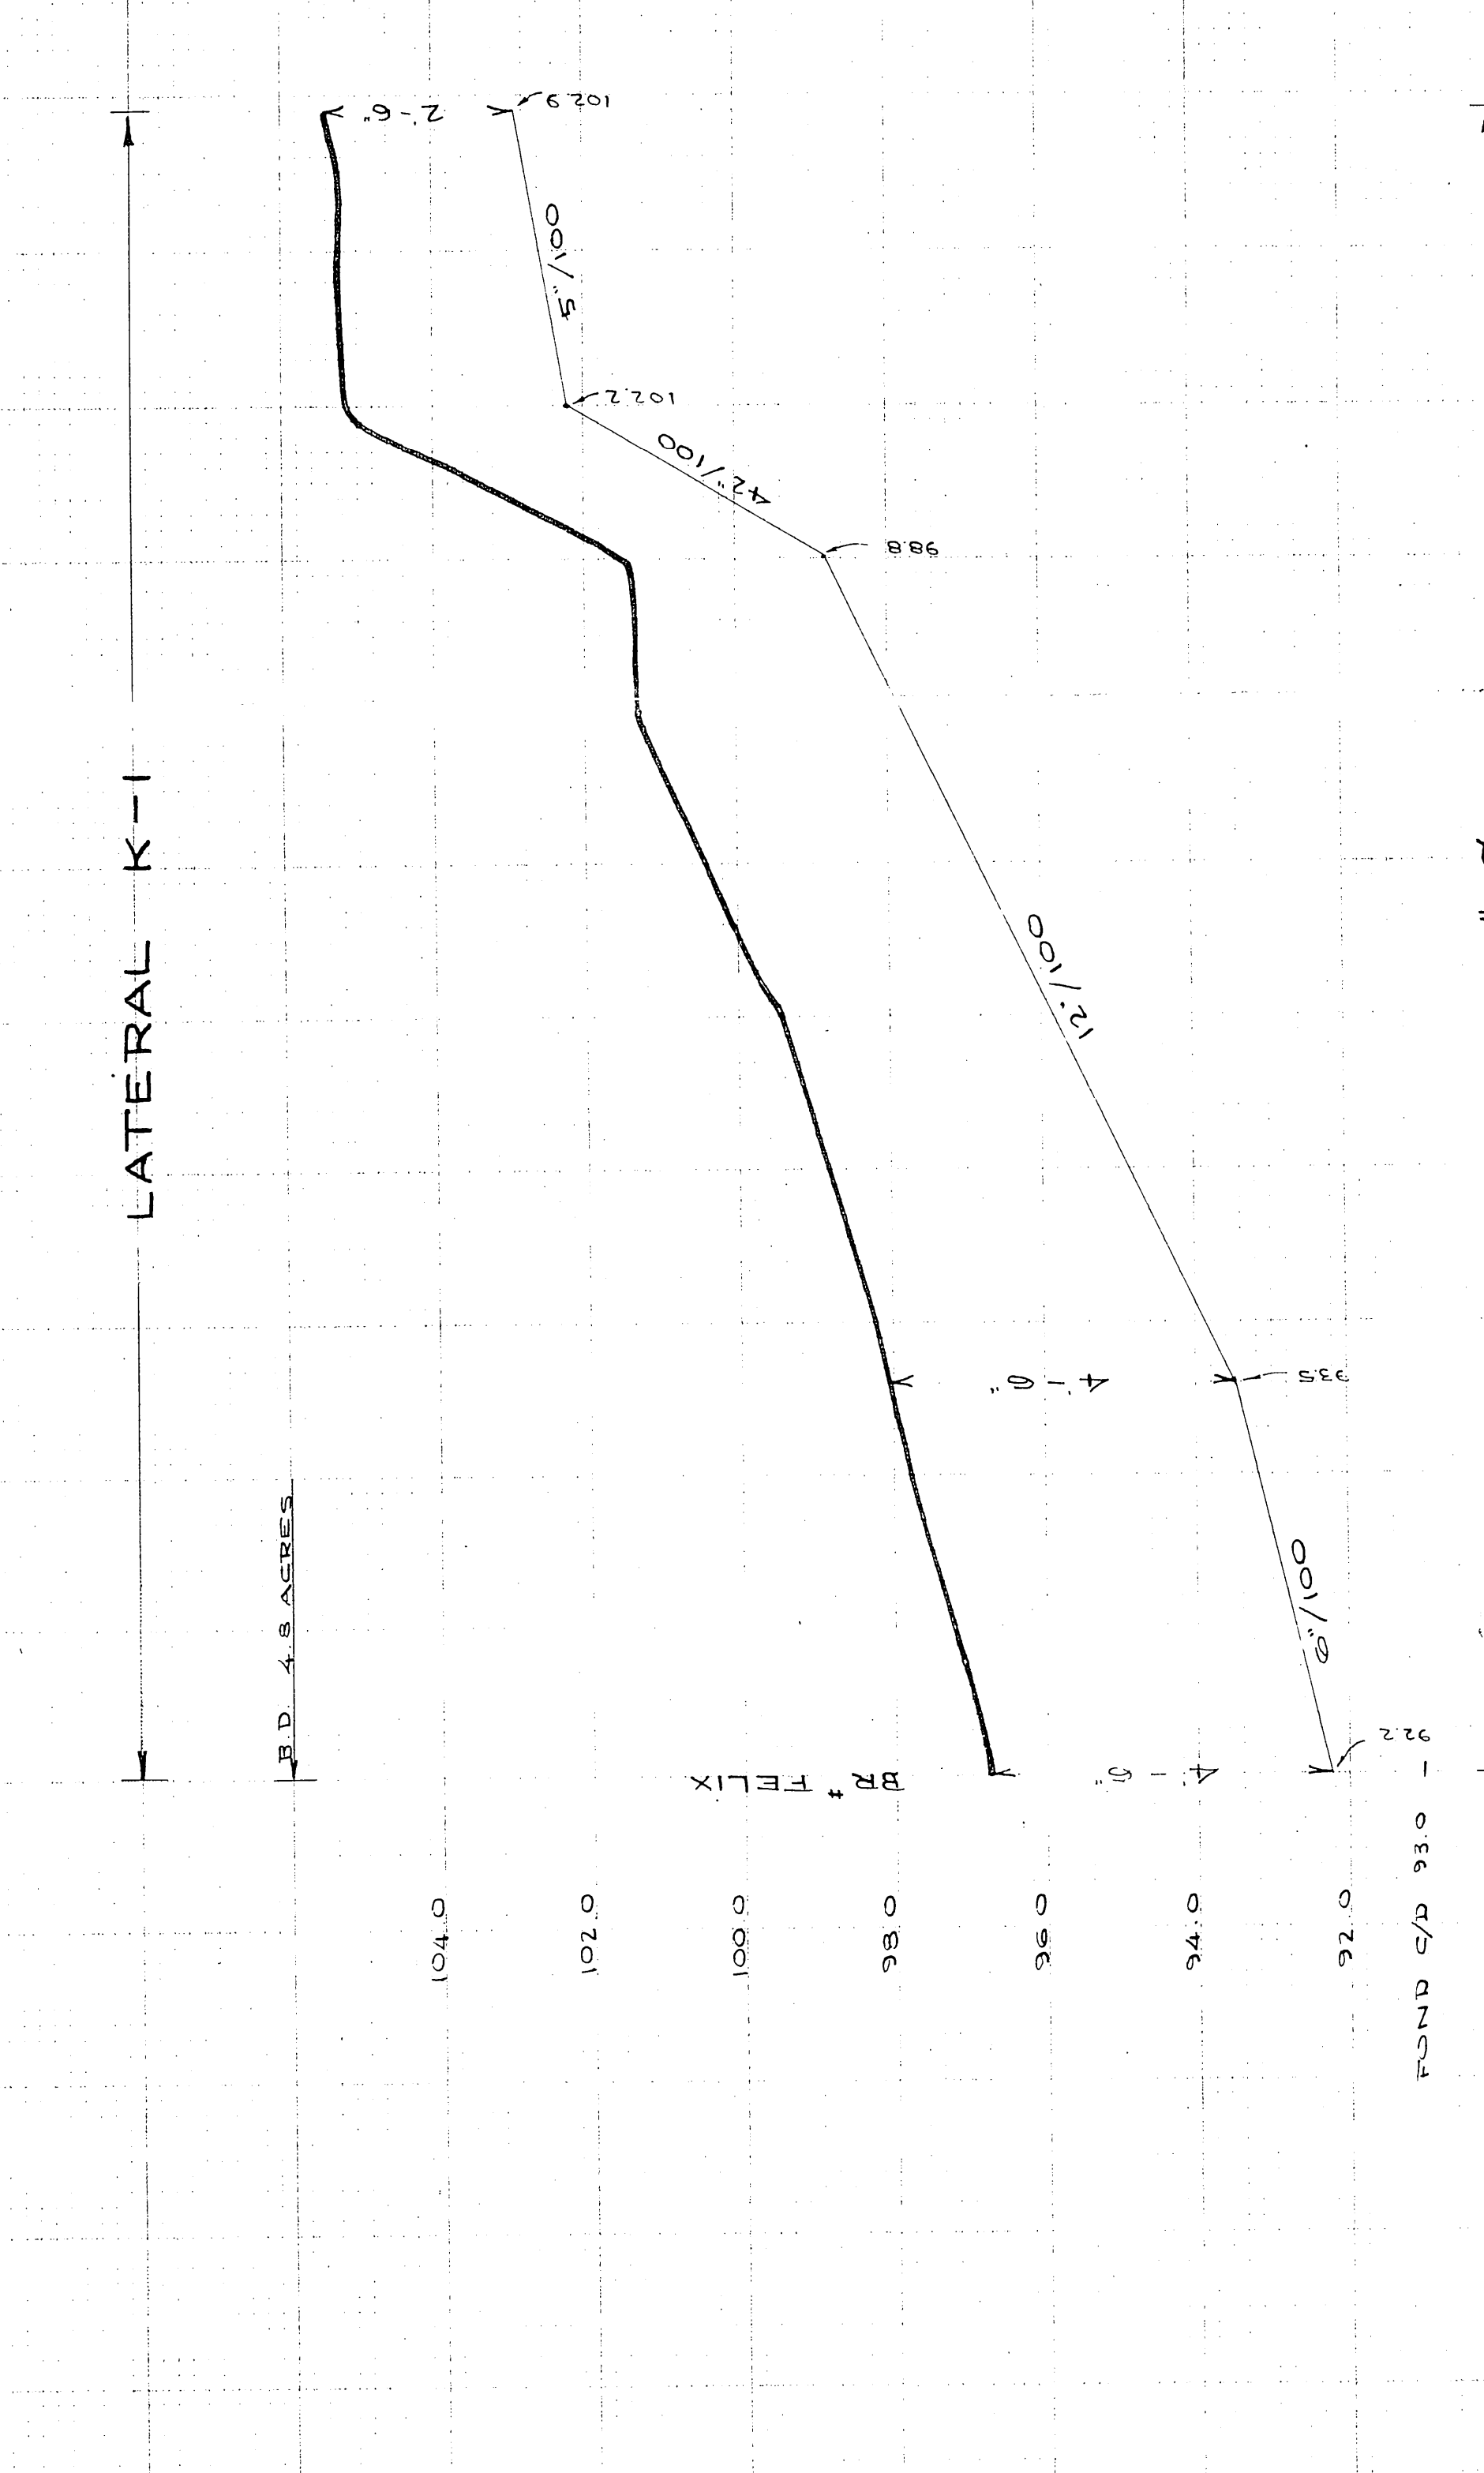
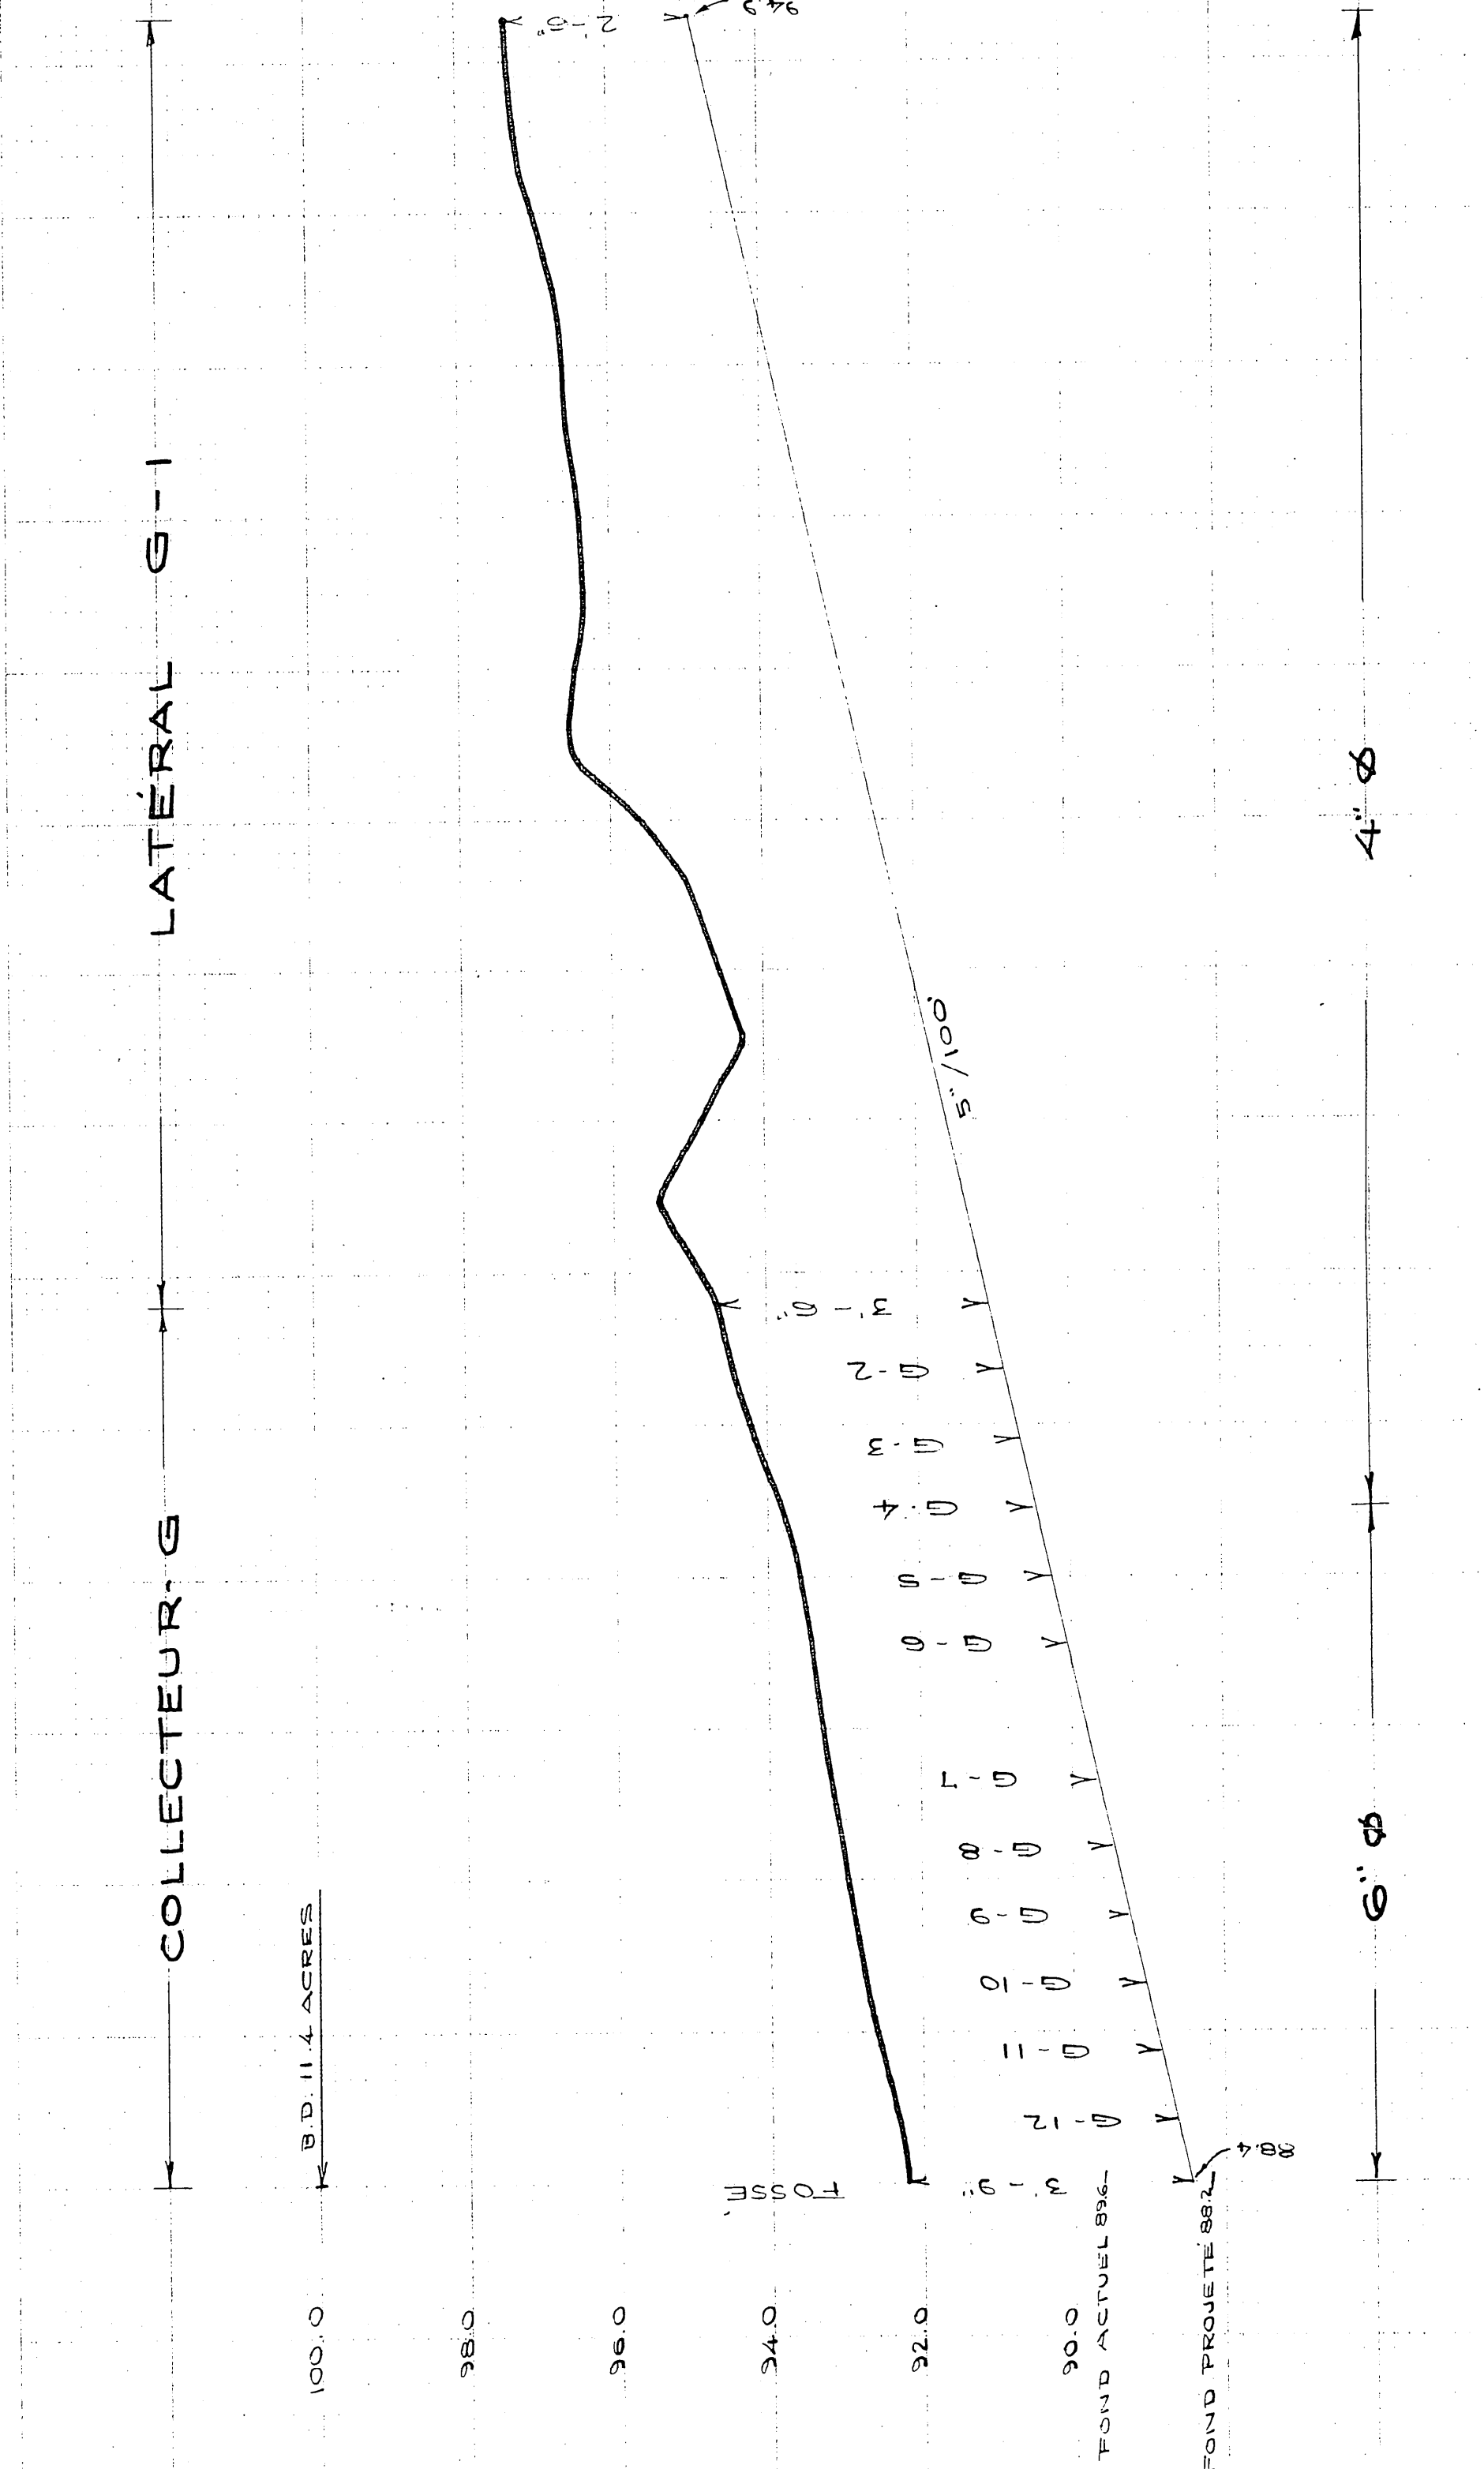
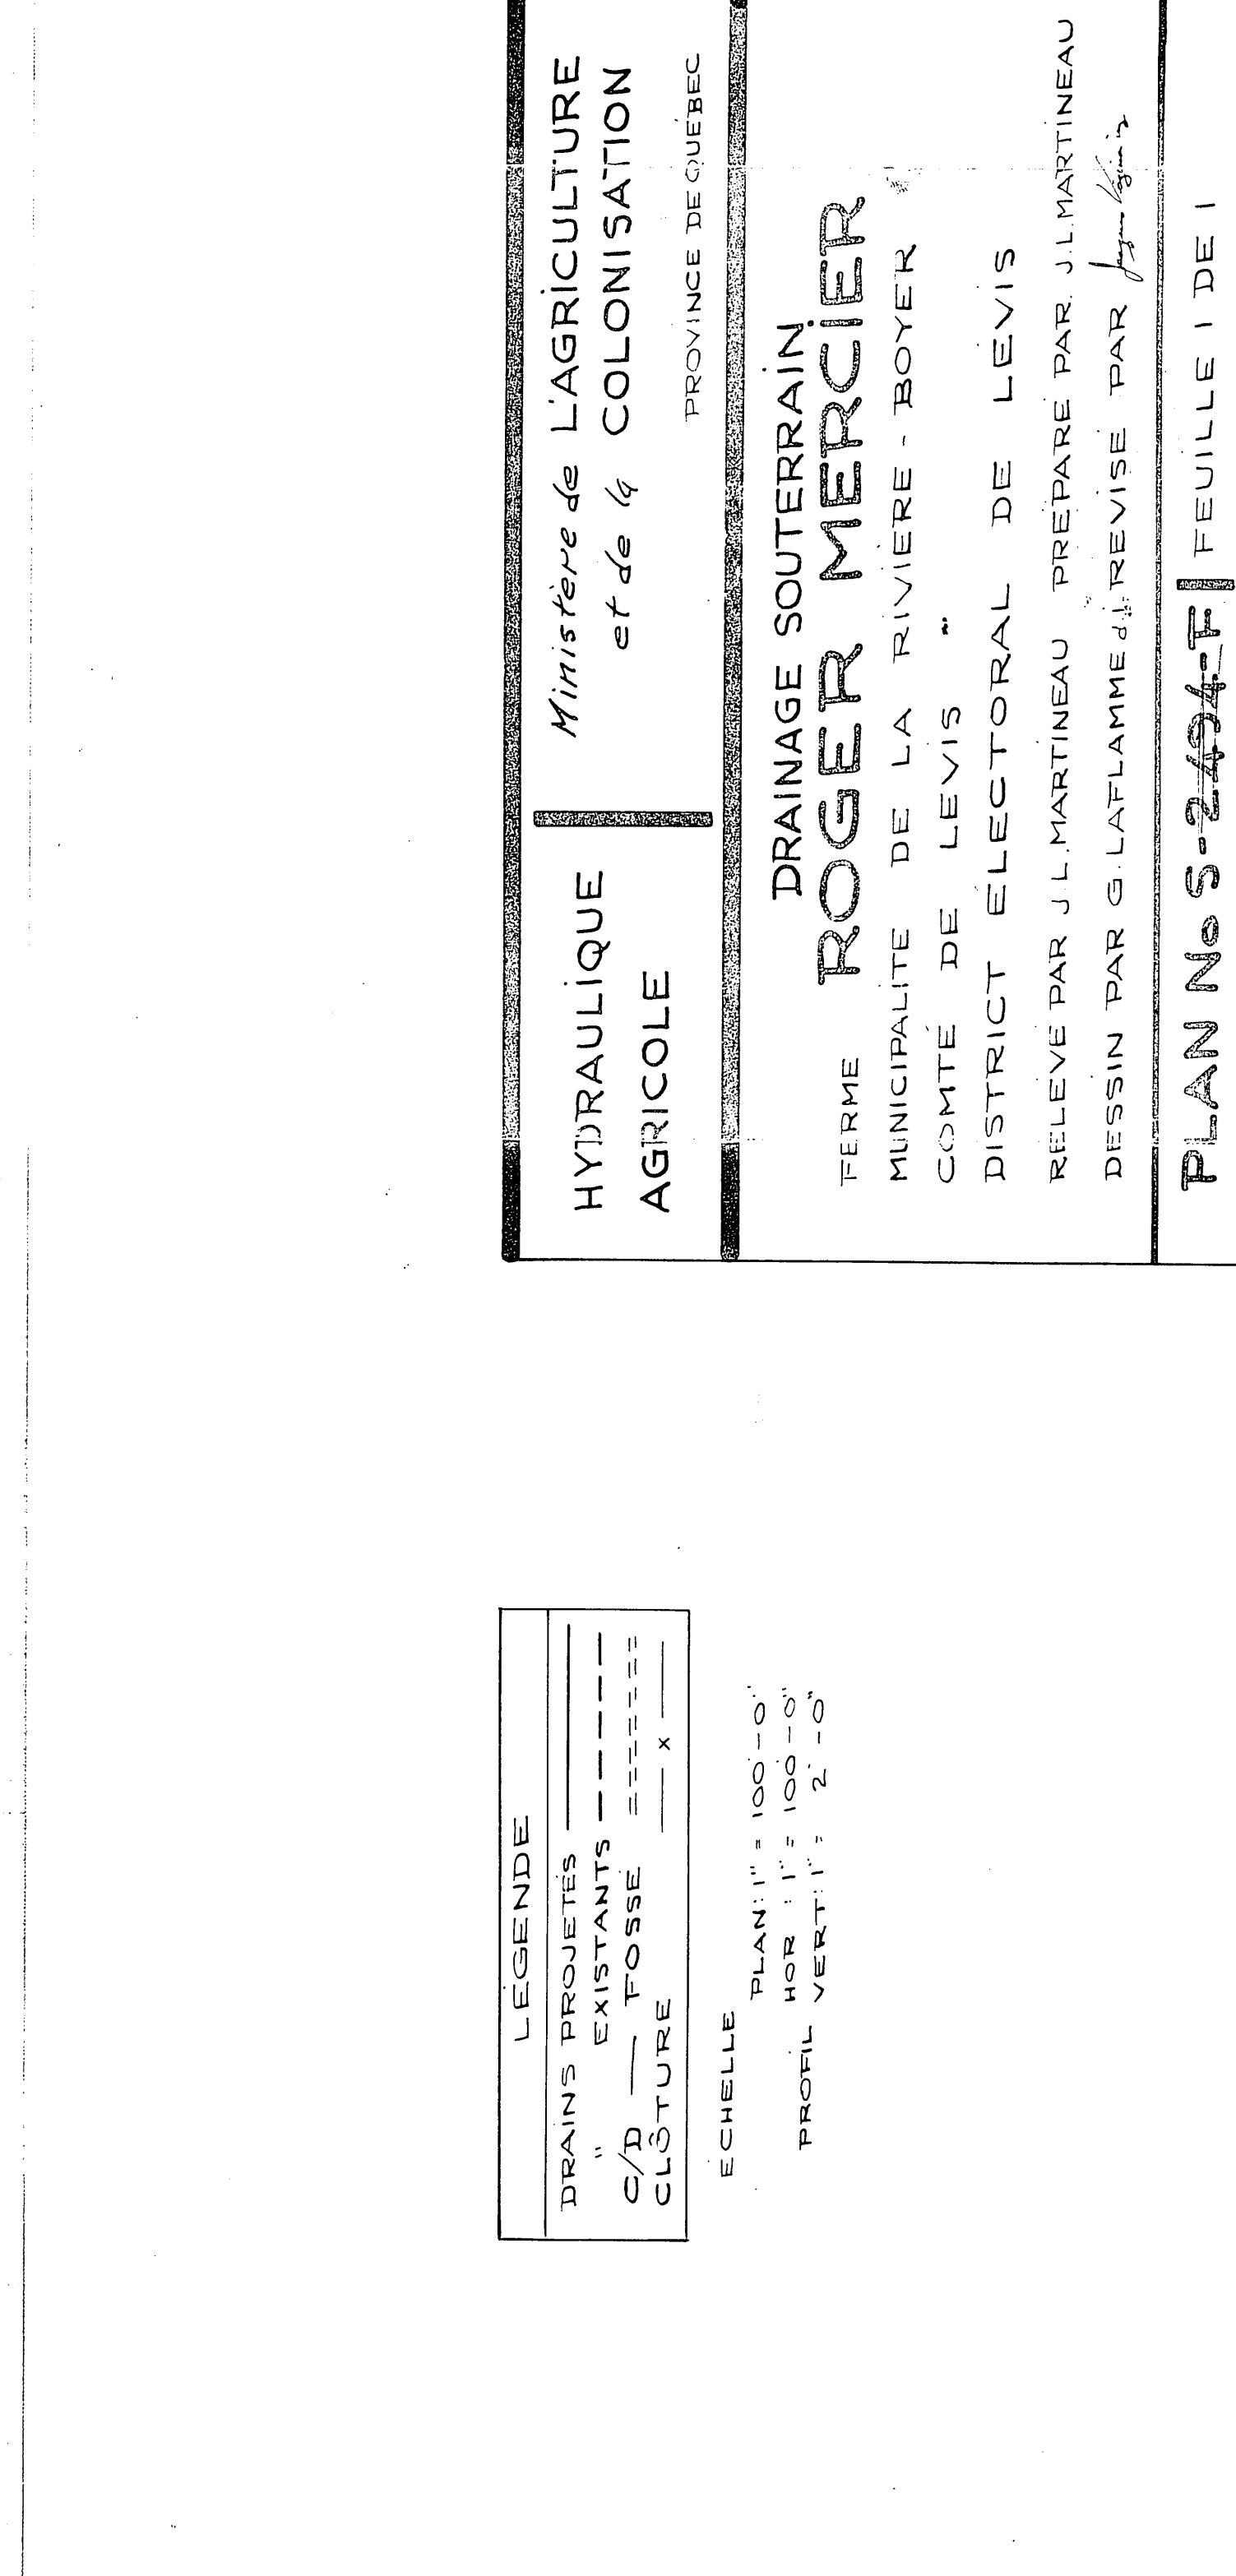
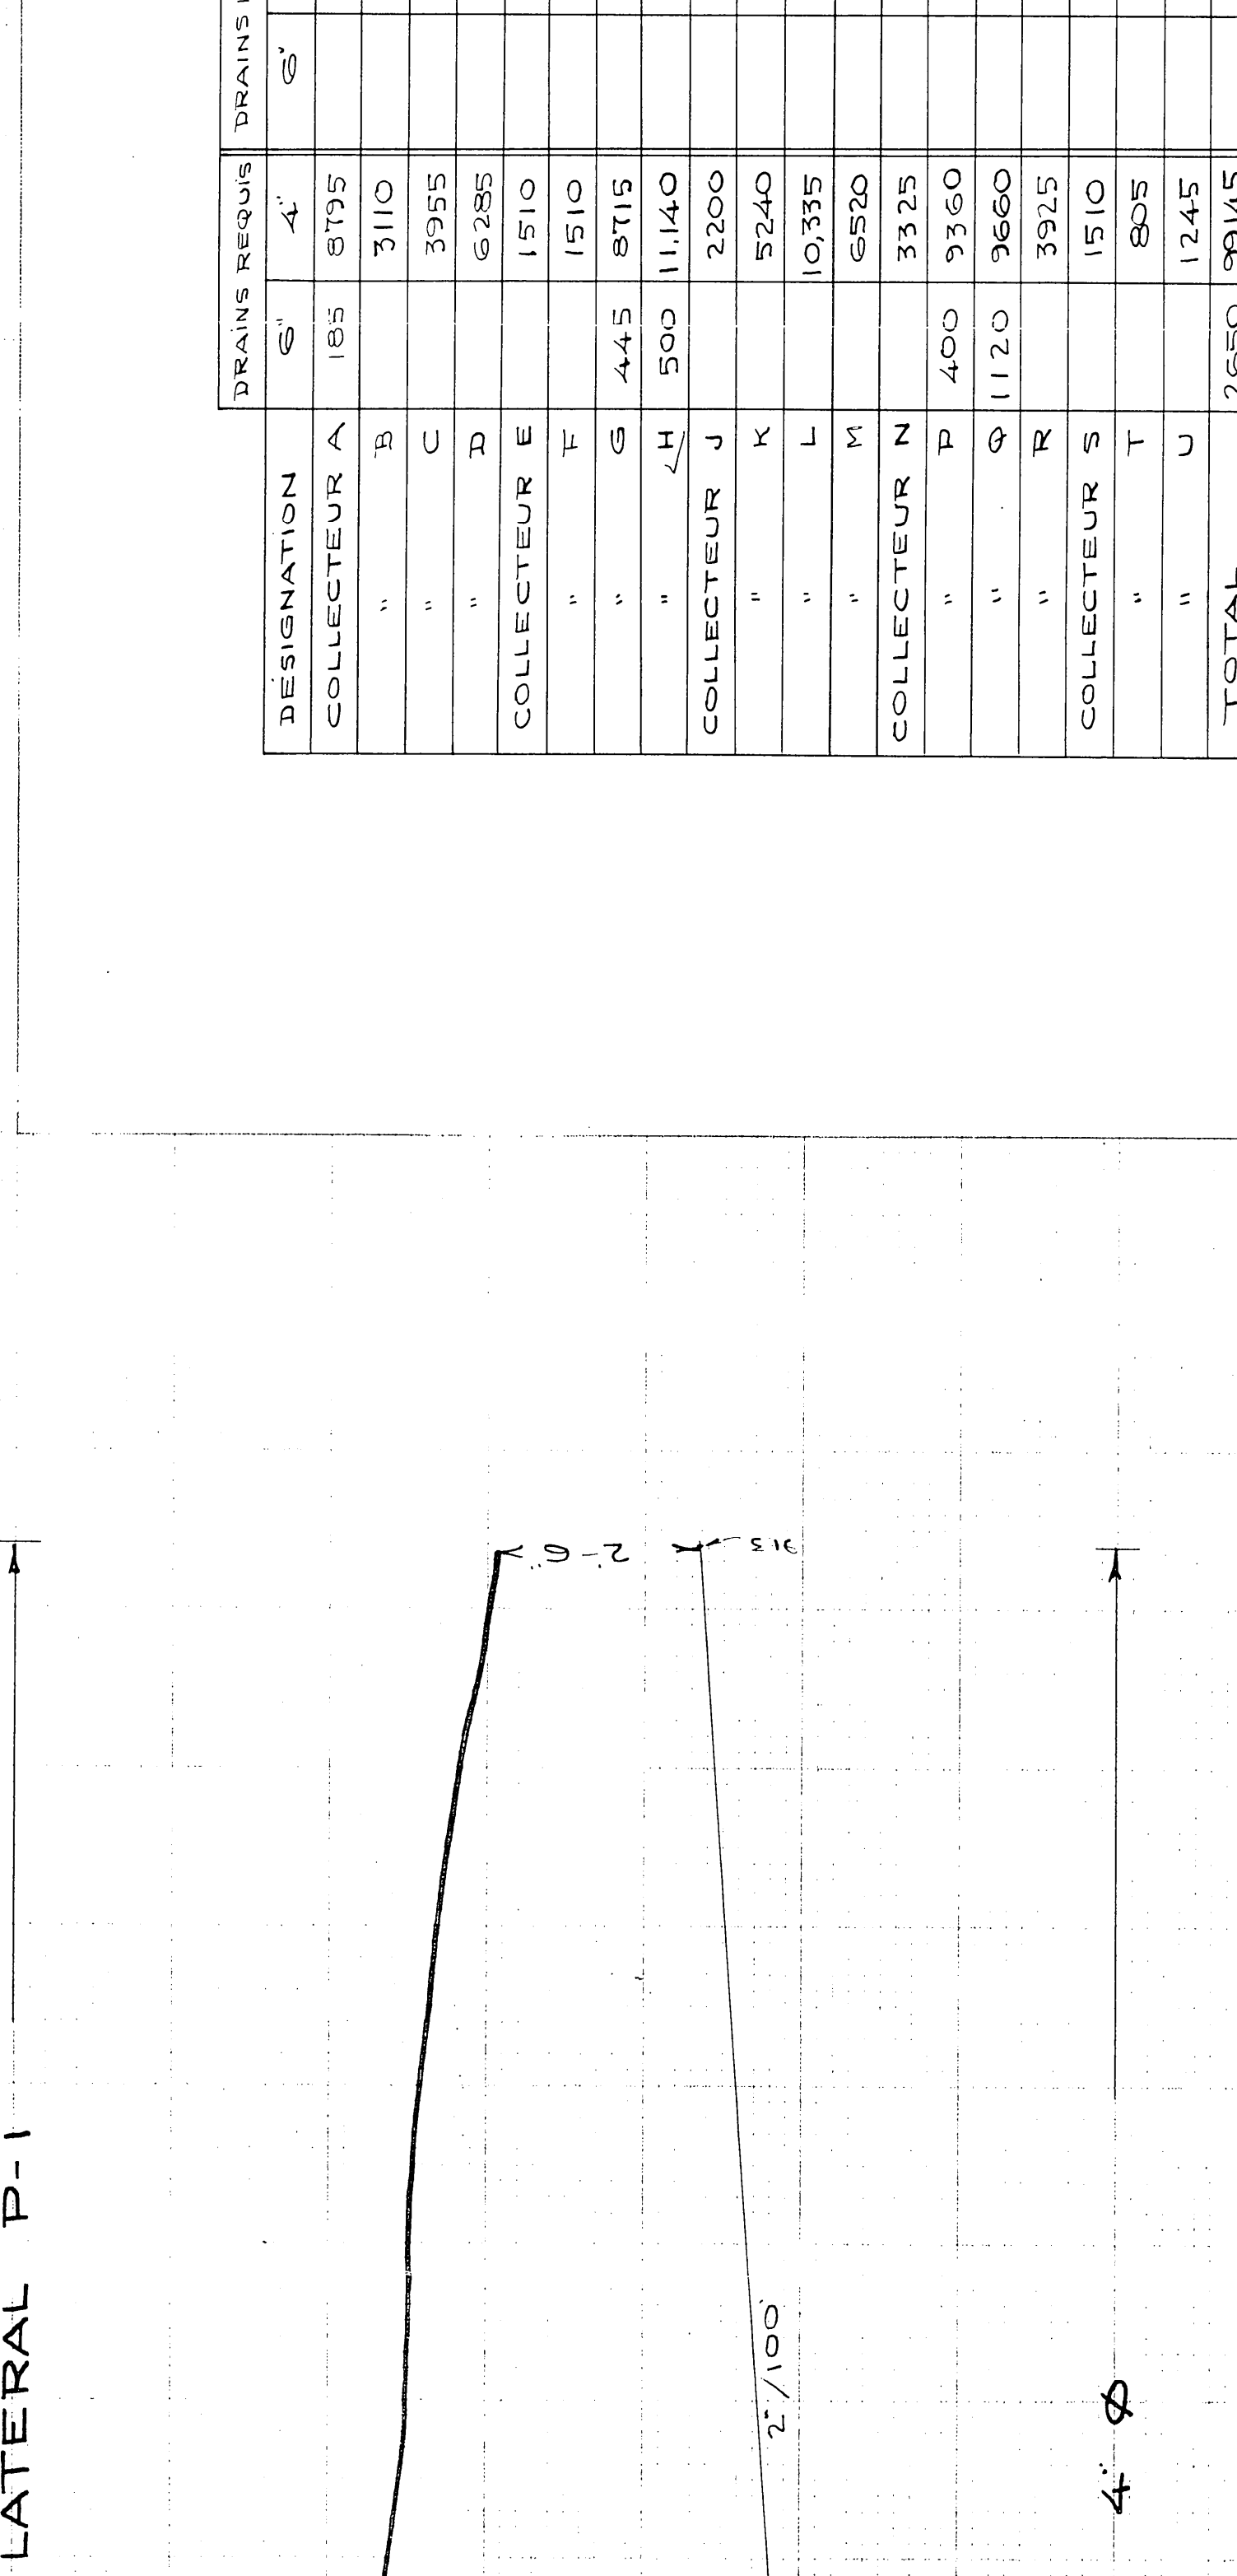


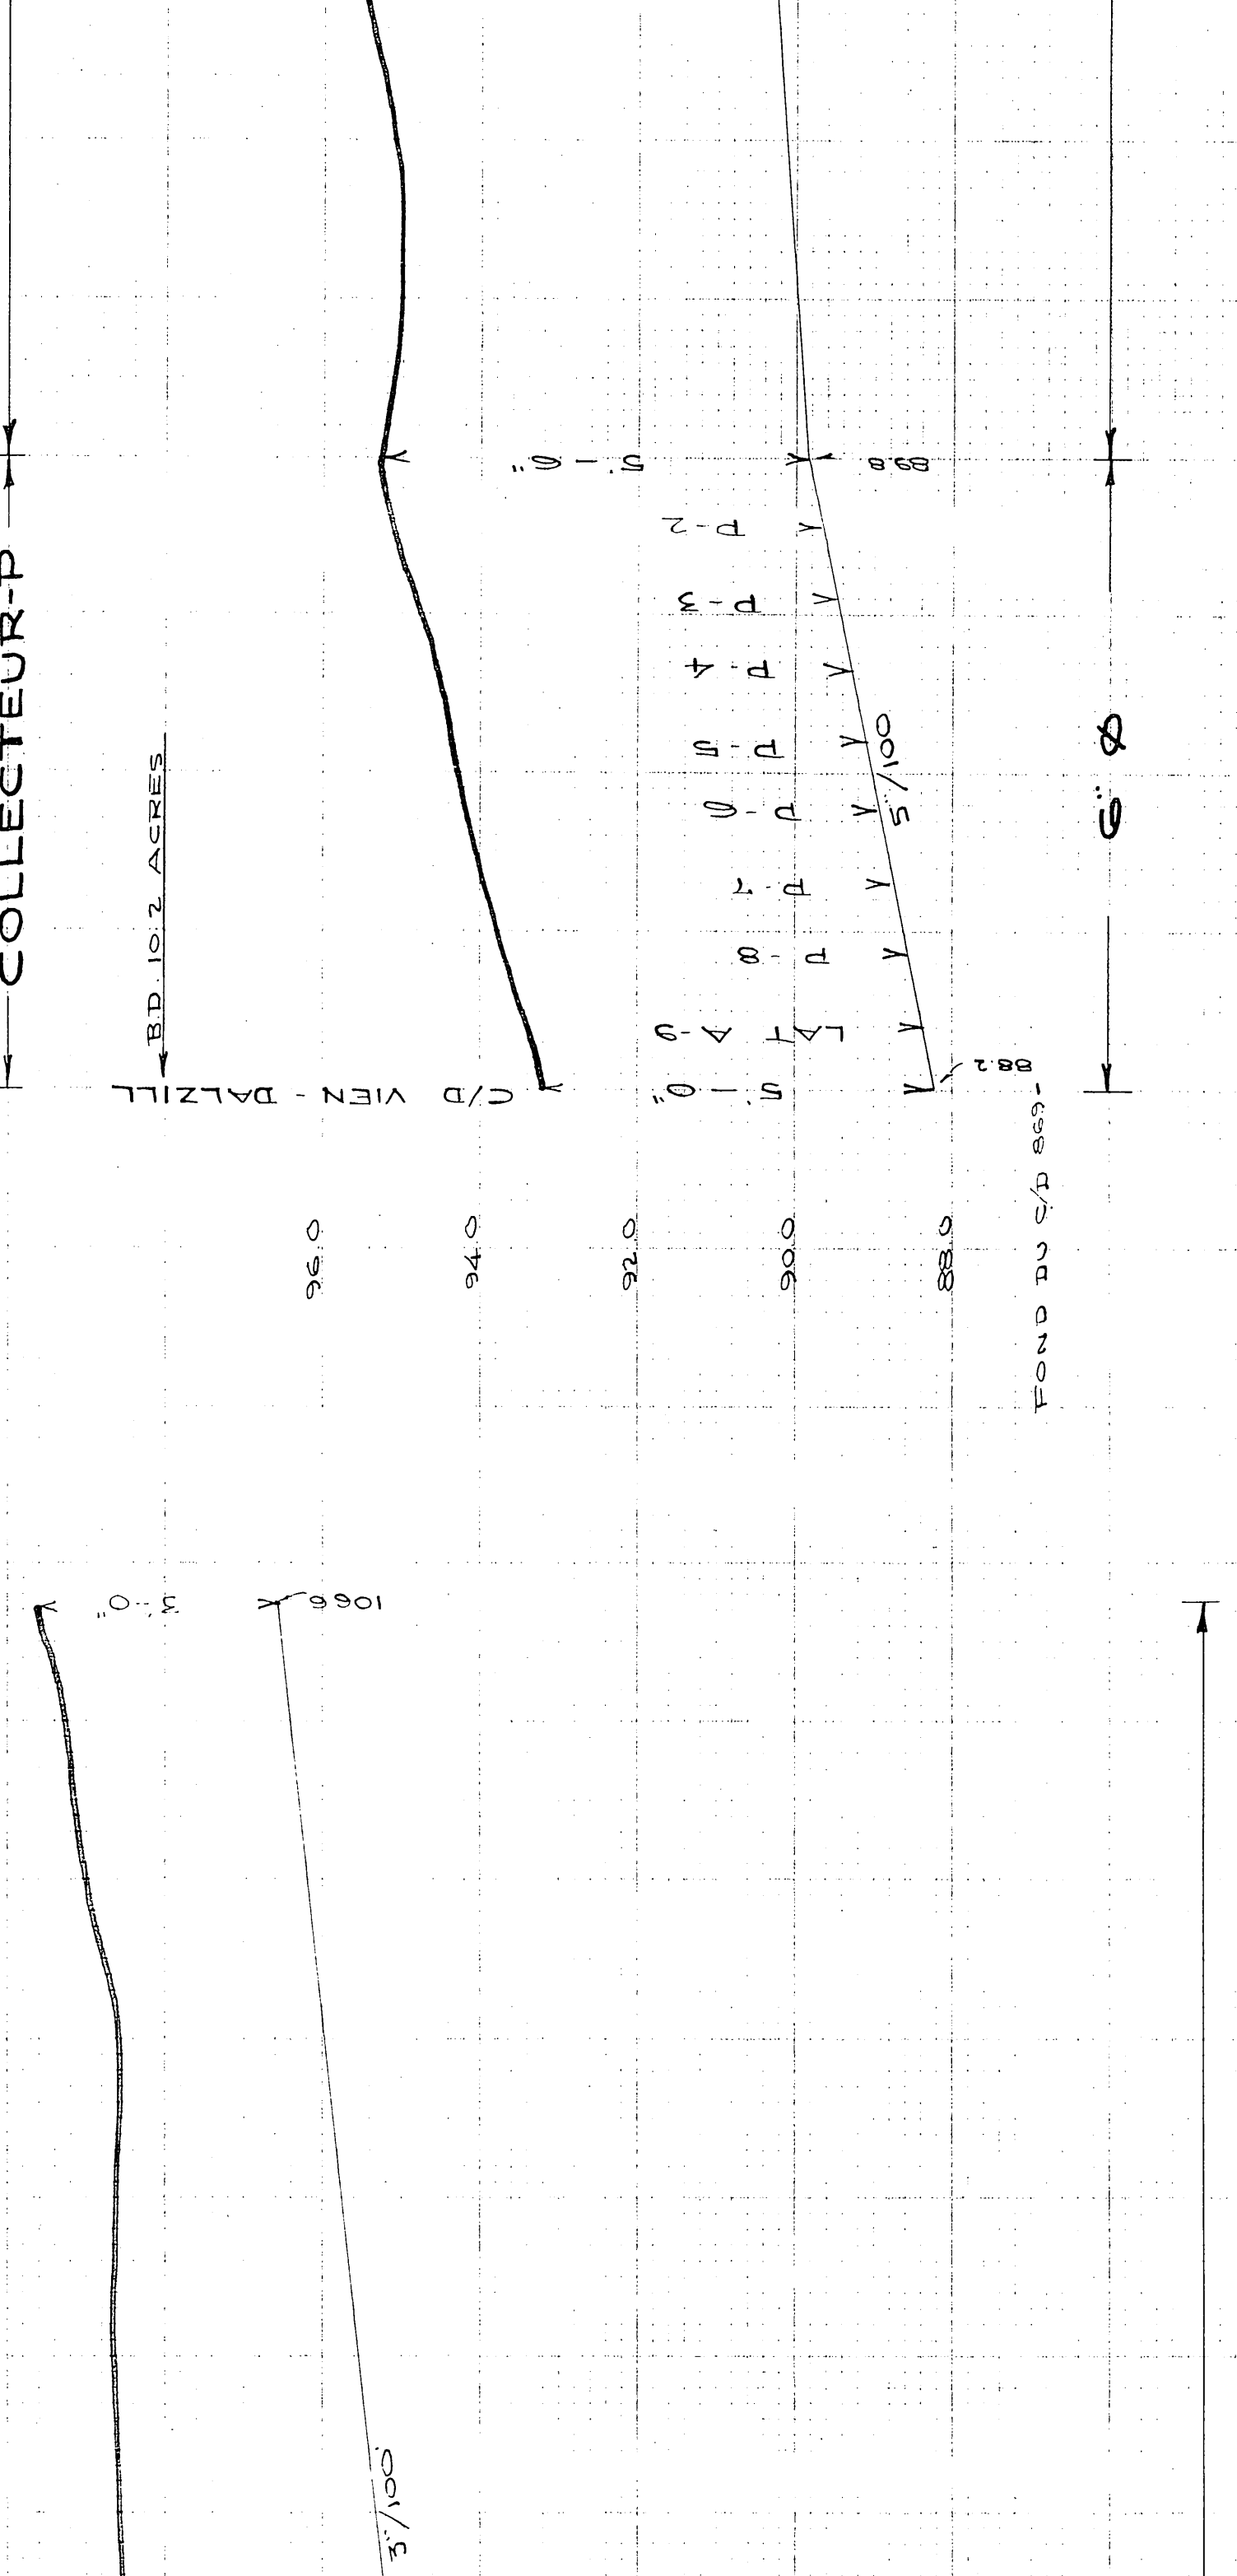






CONC. ST-FÉREOL

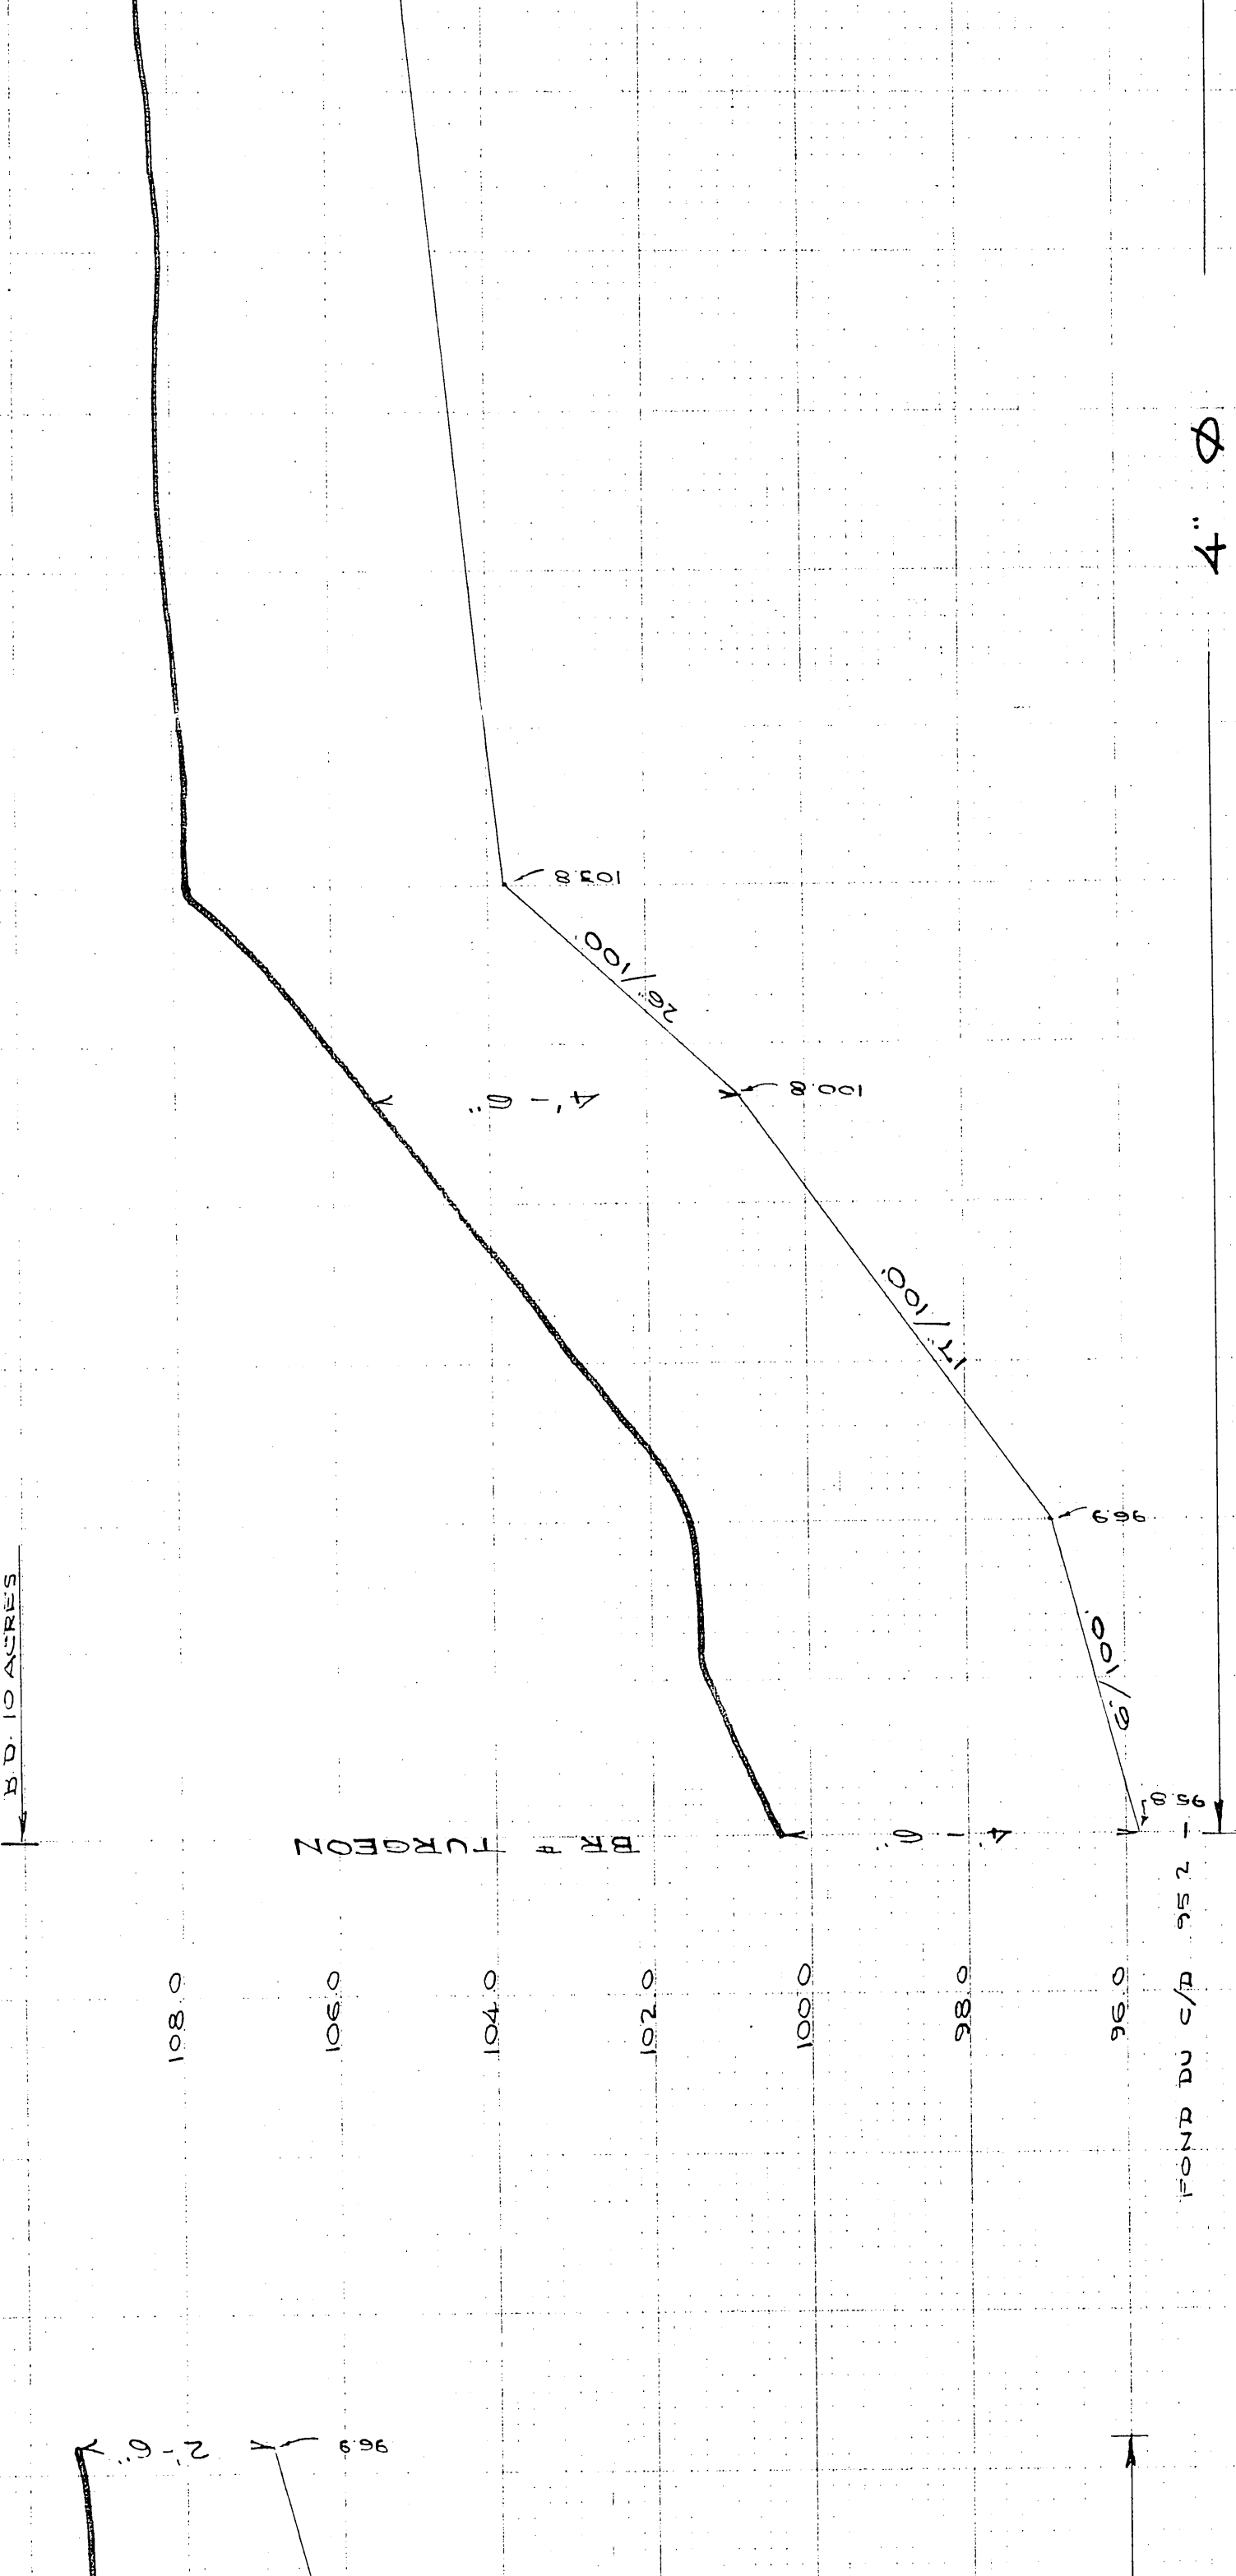


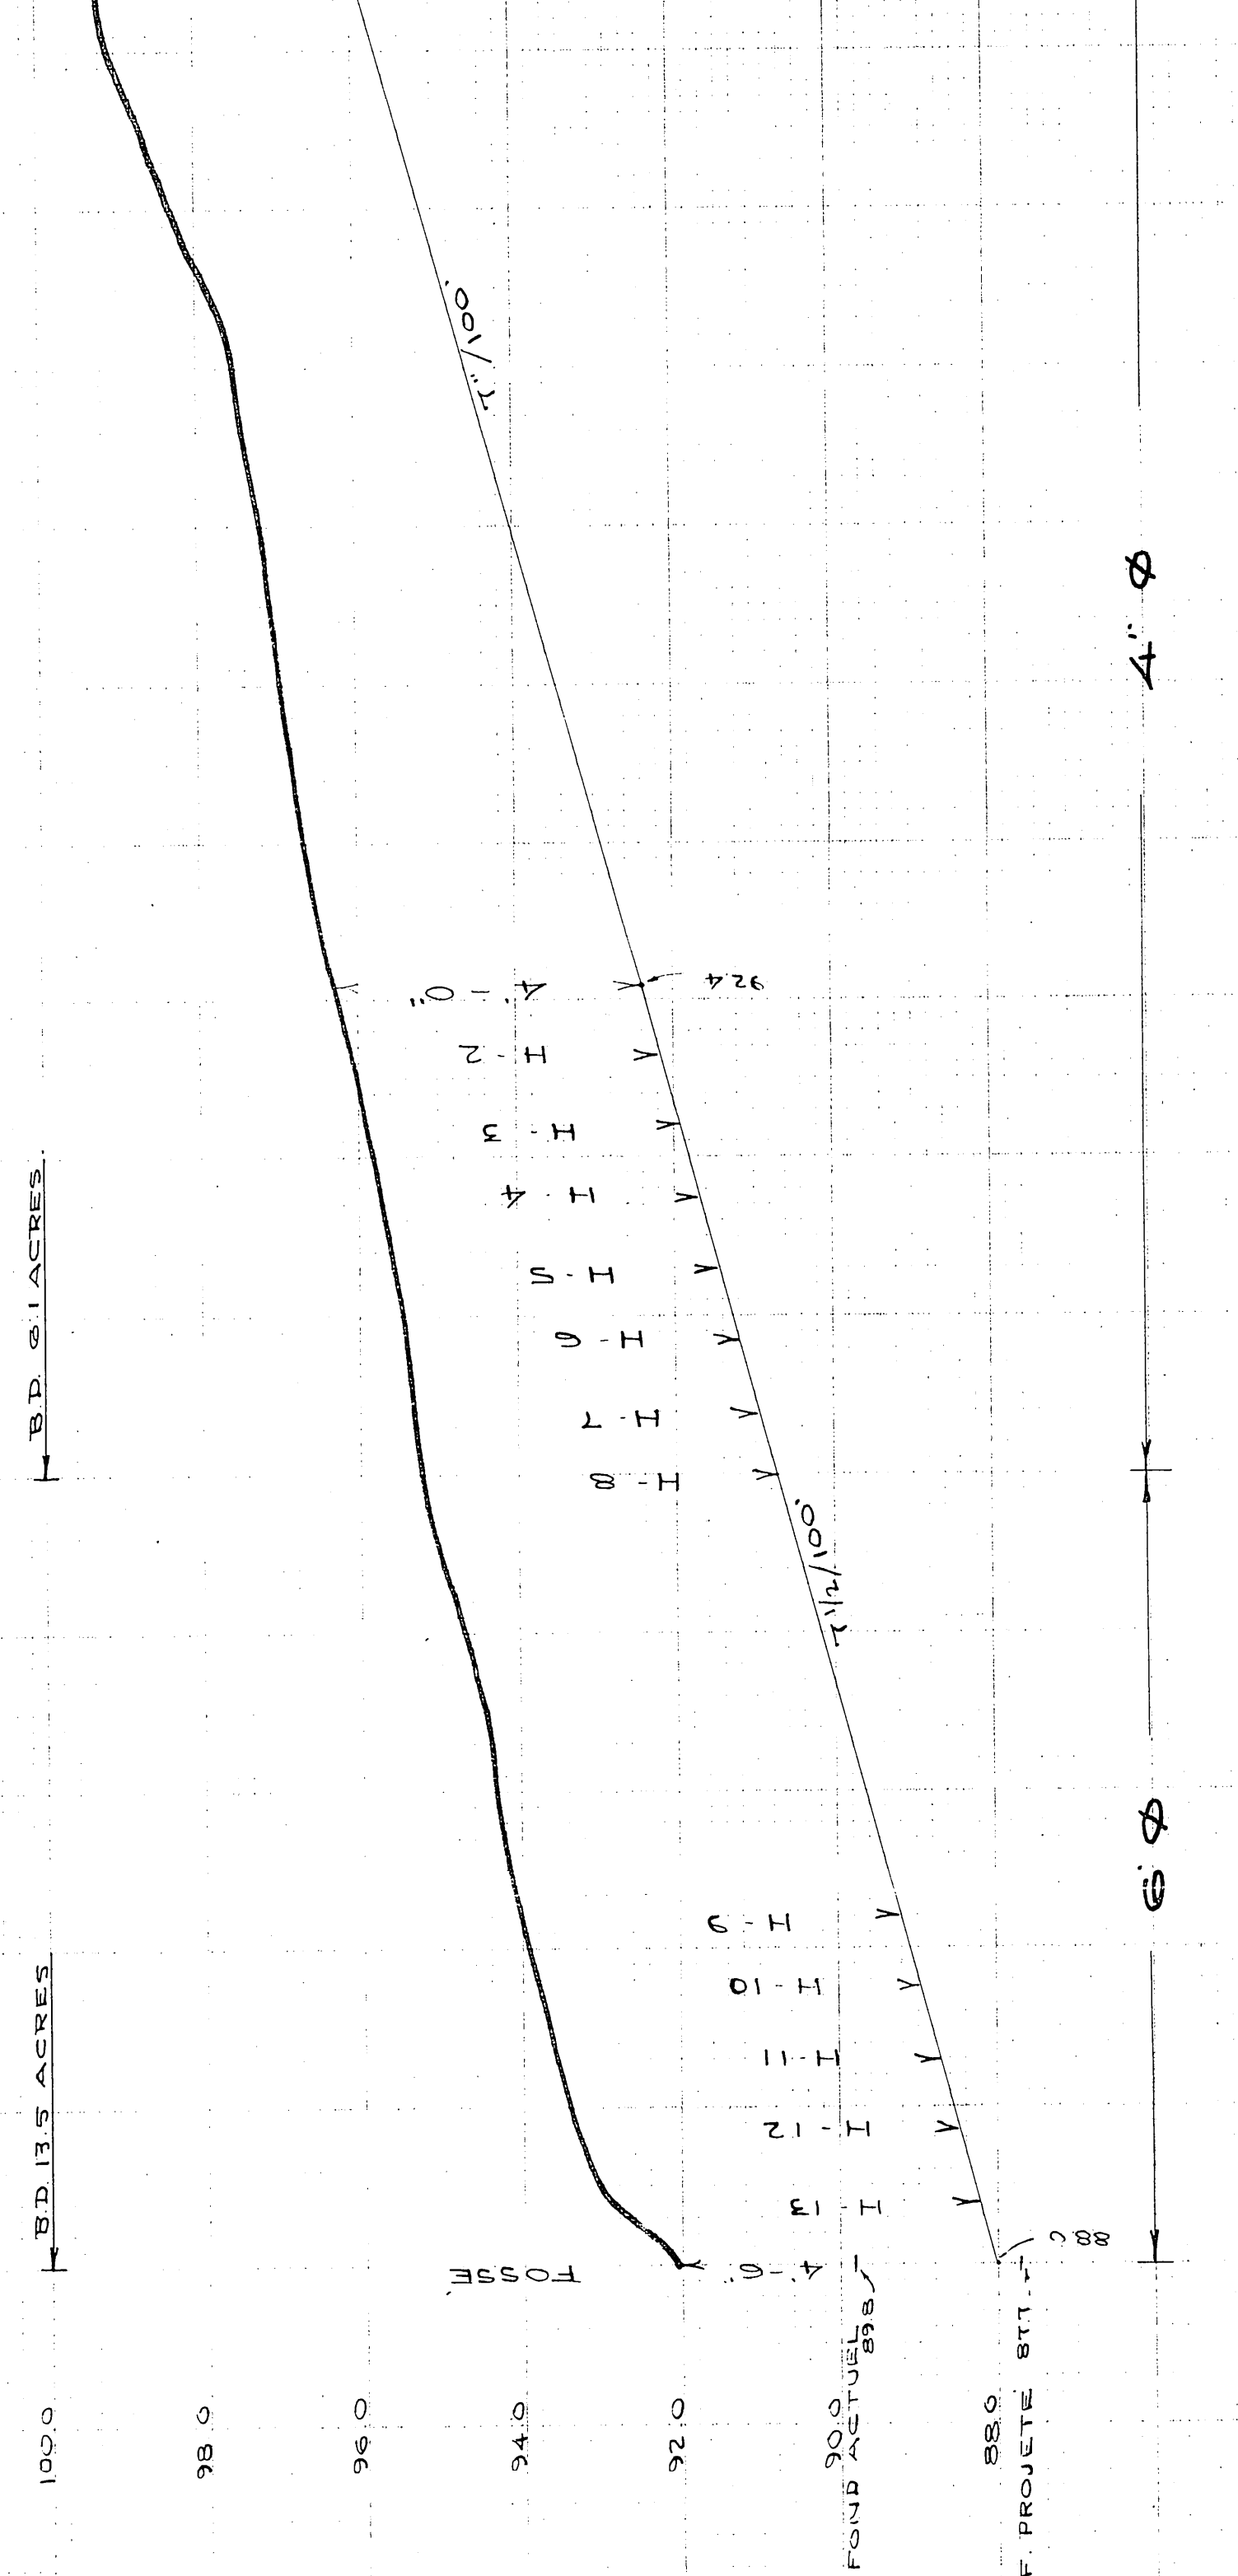


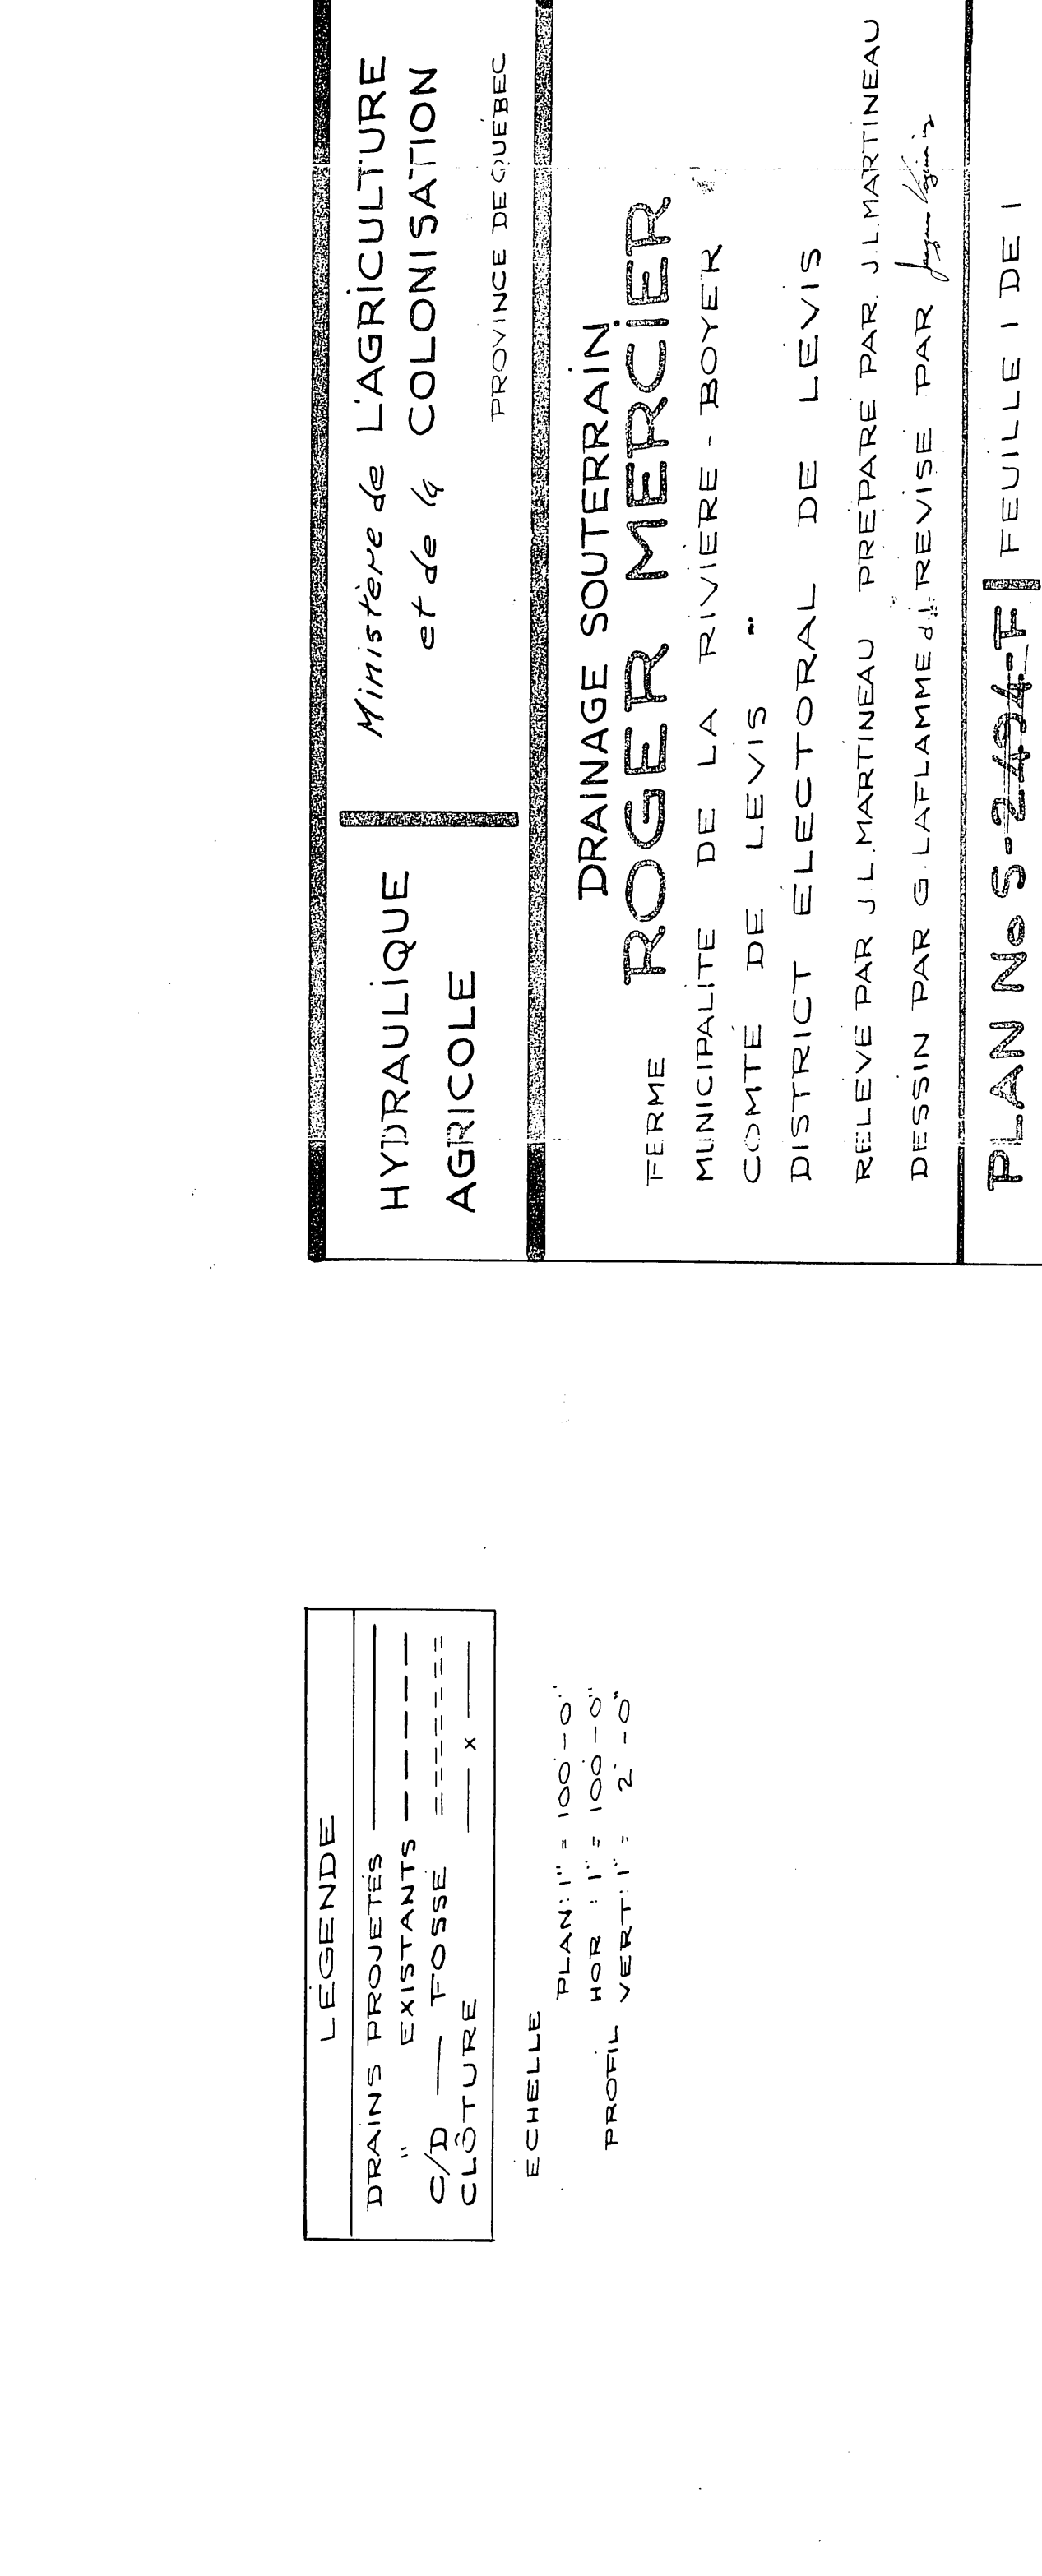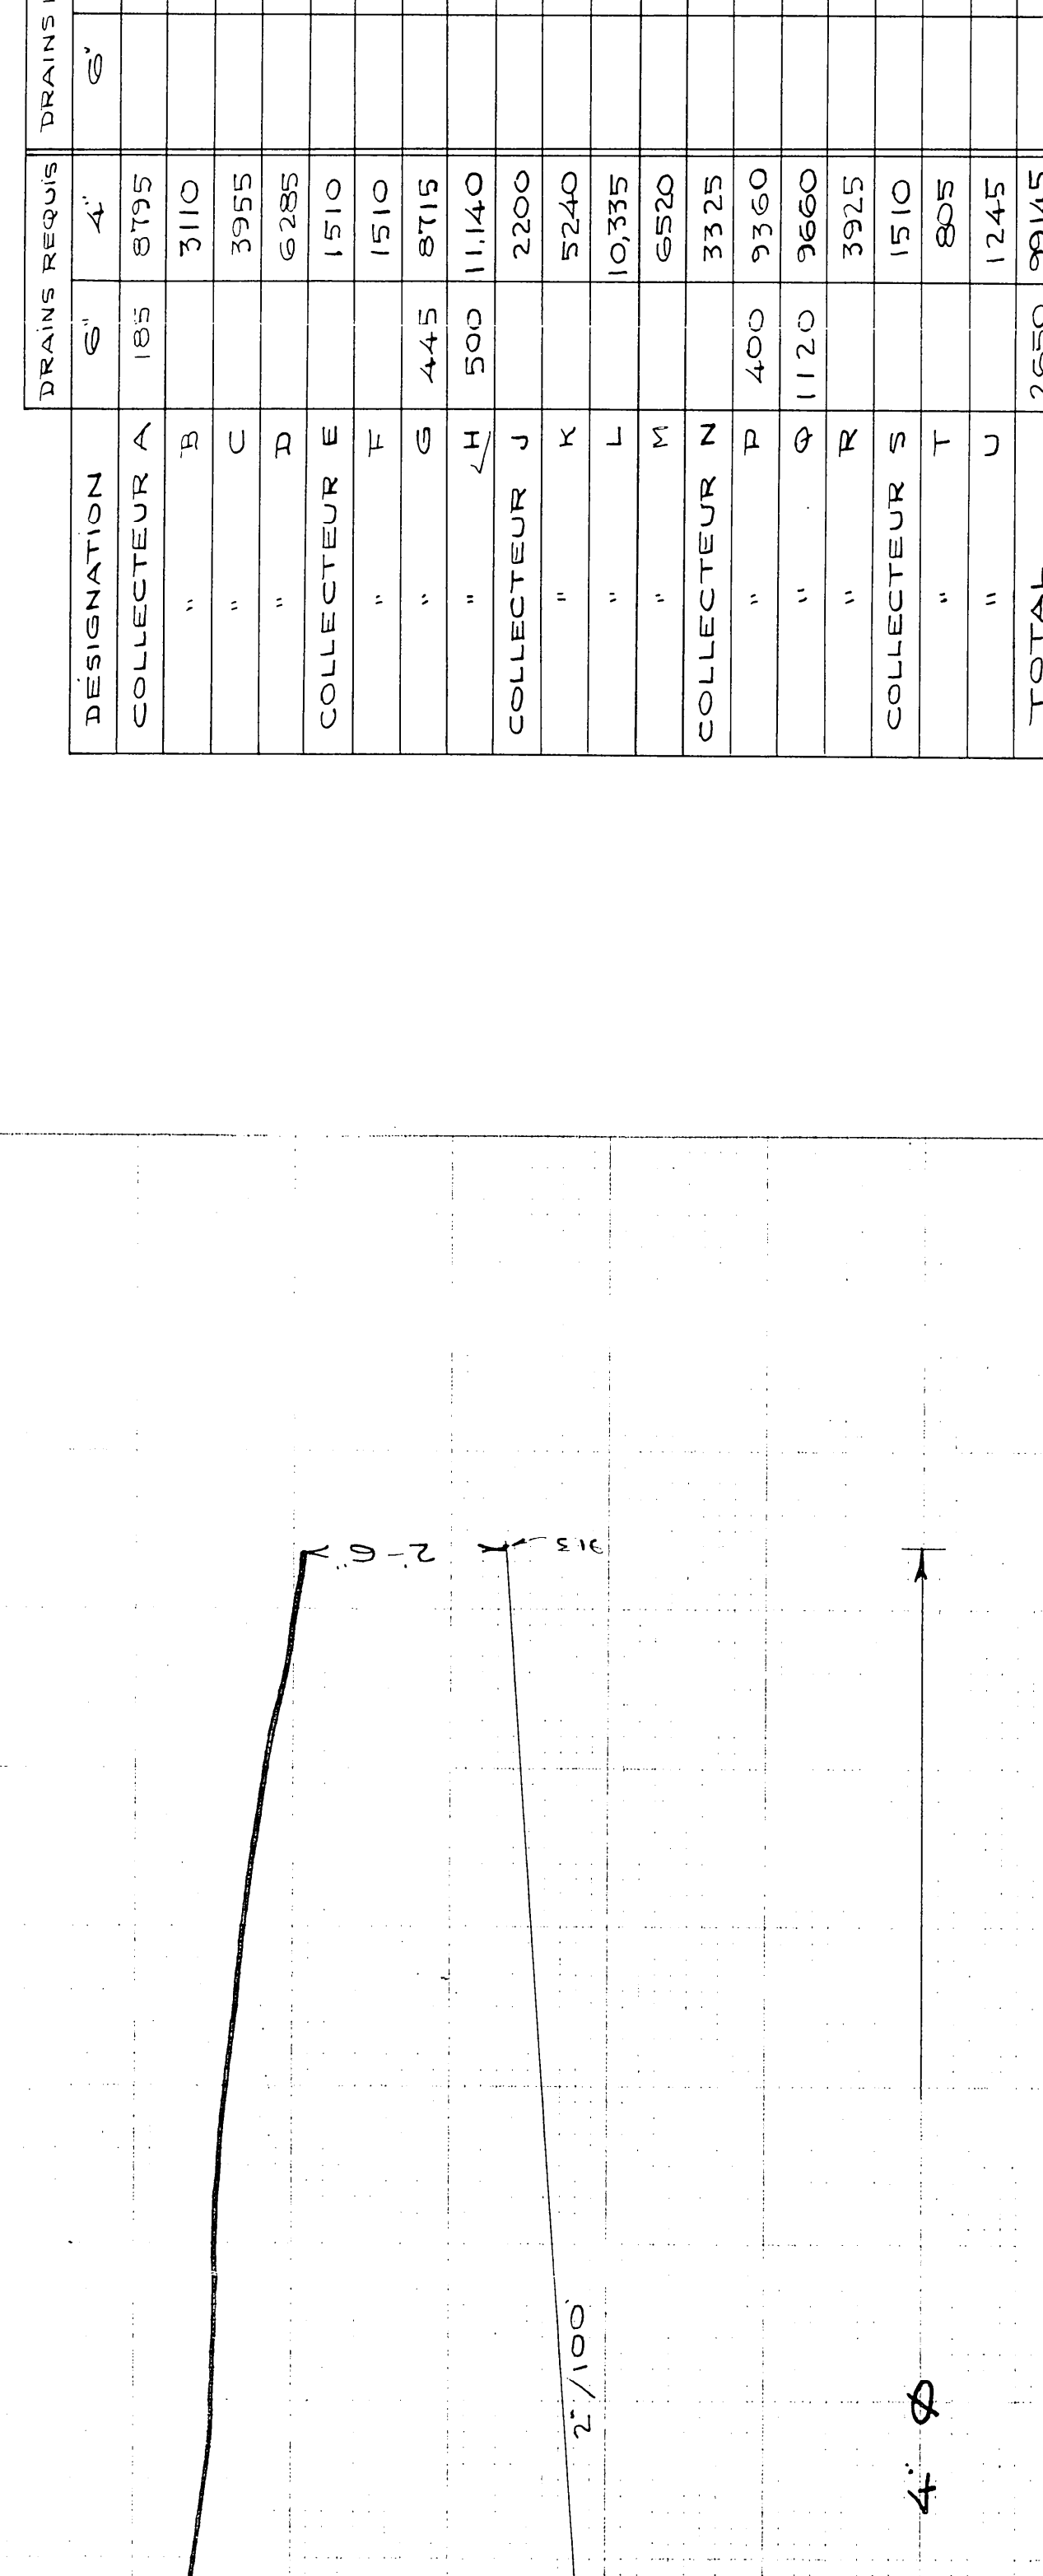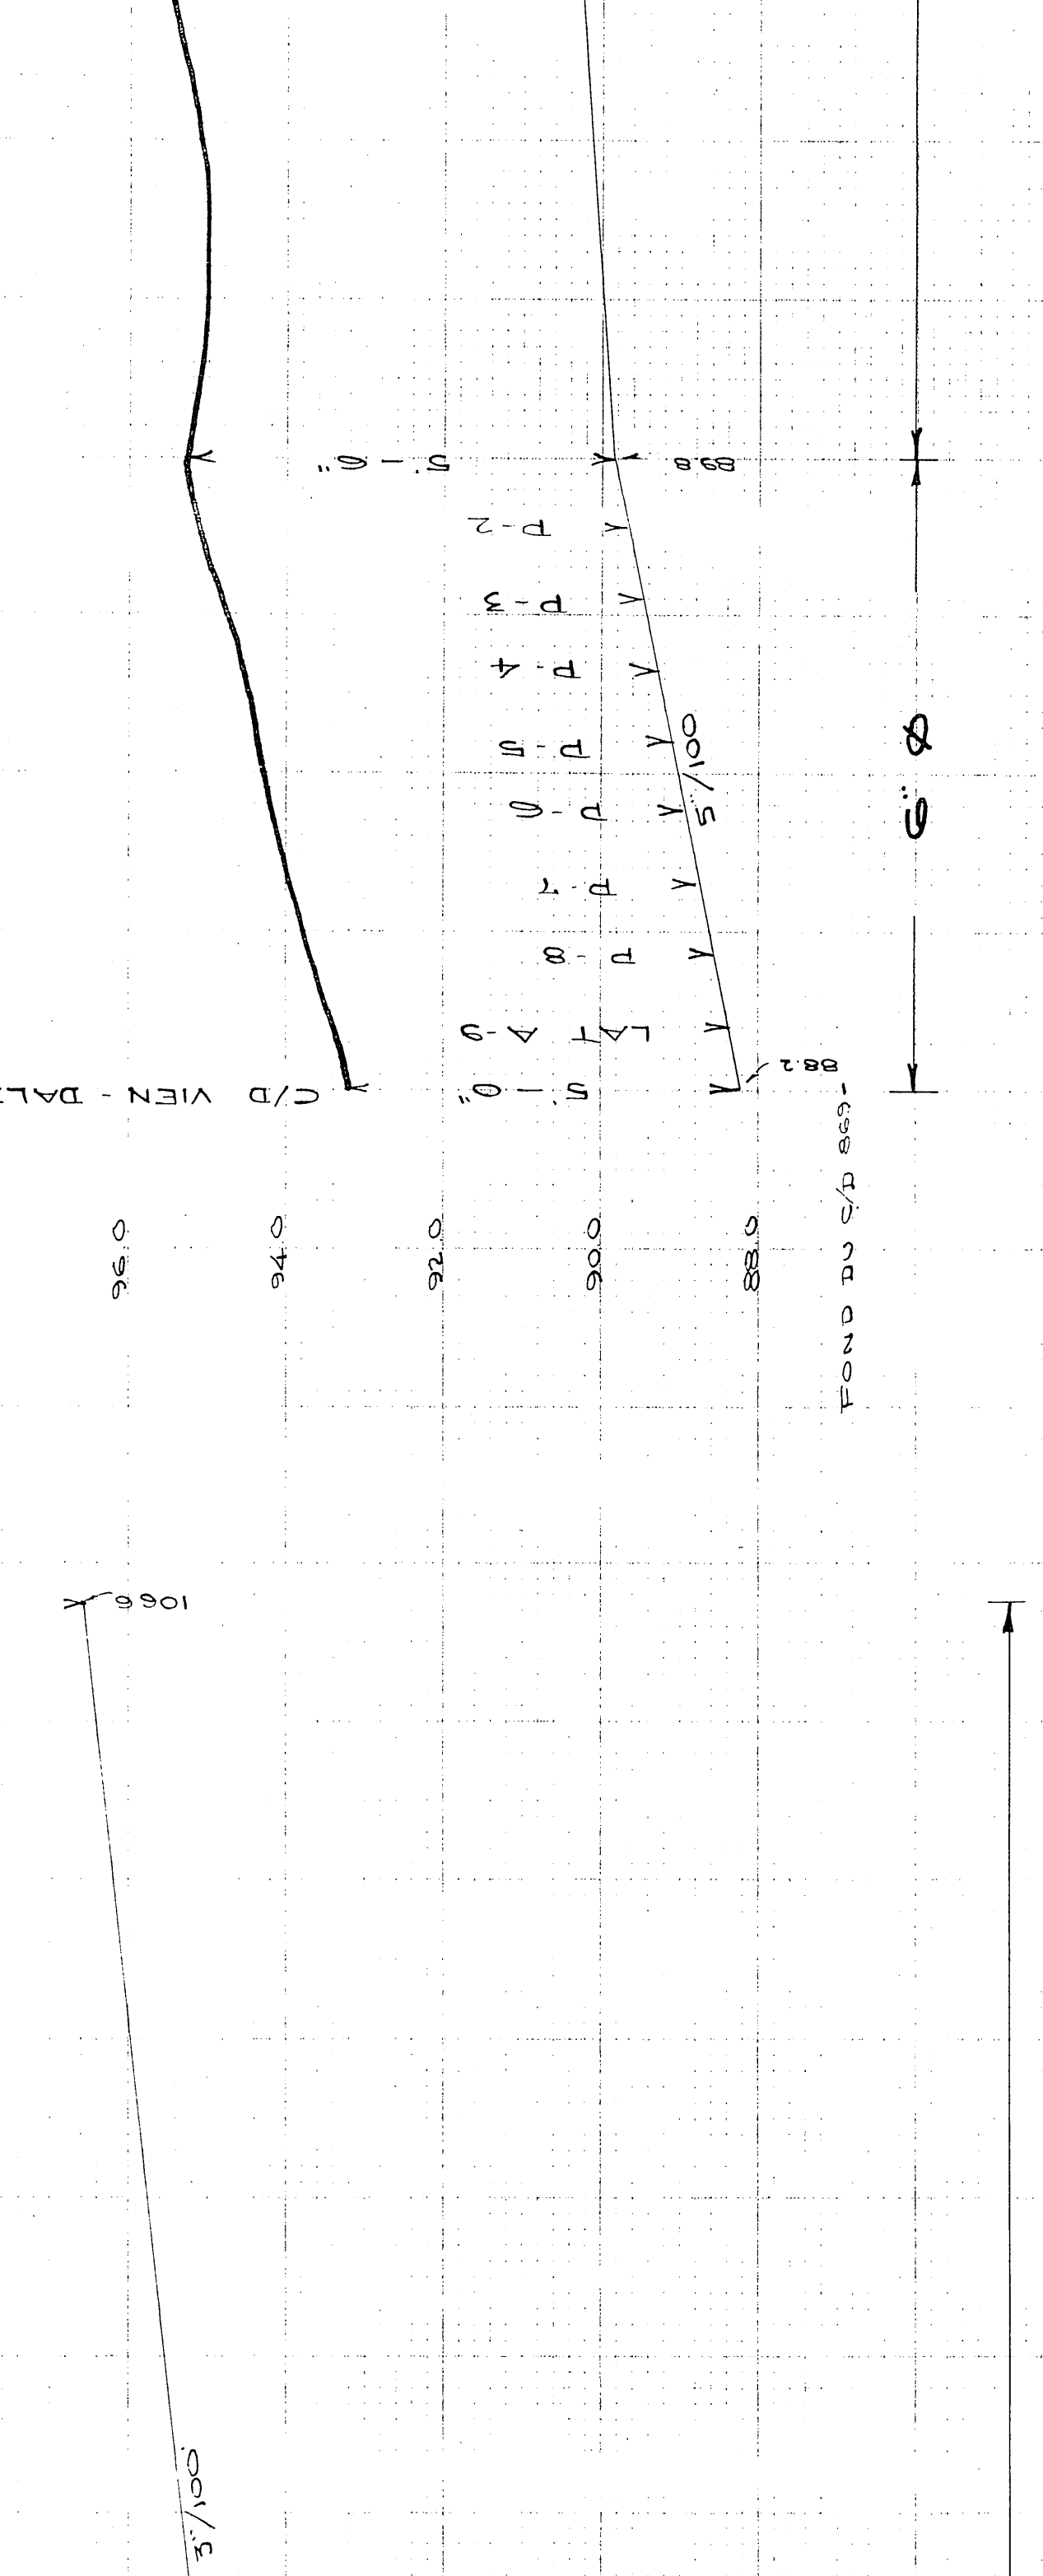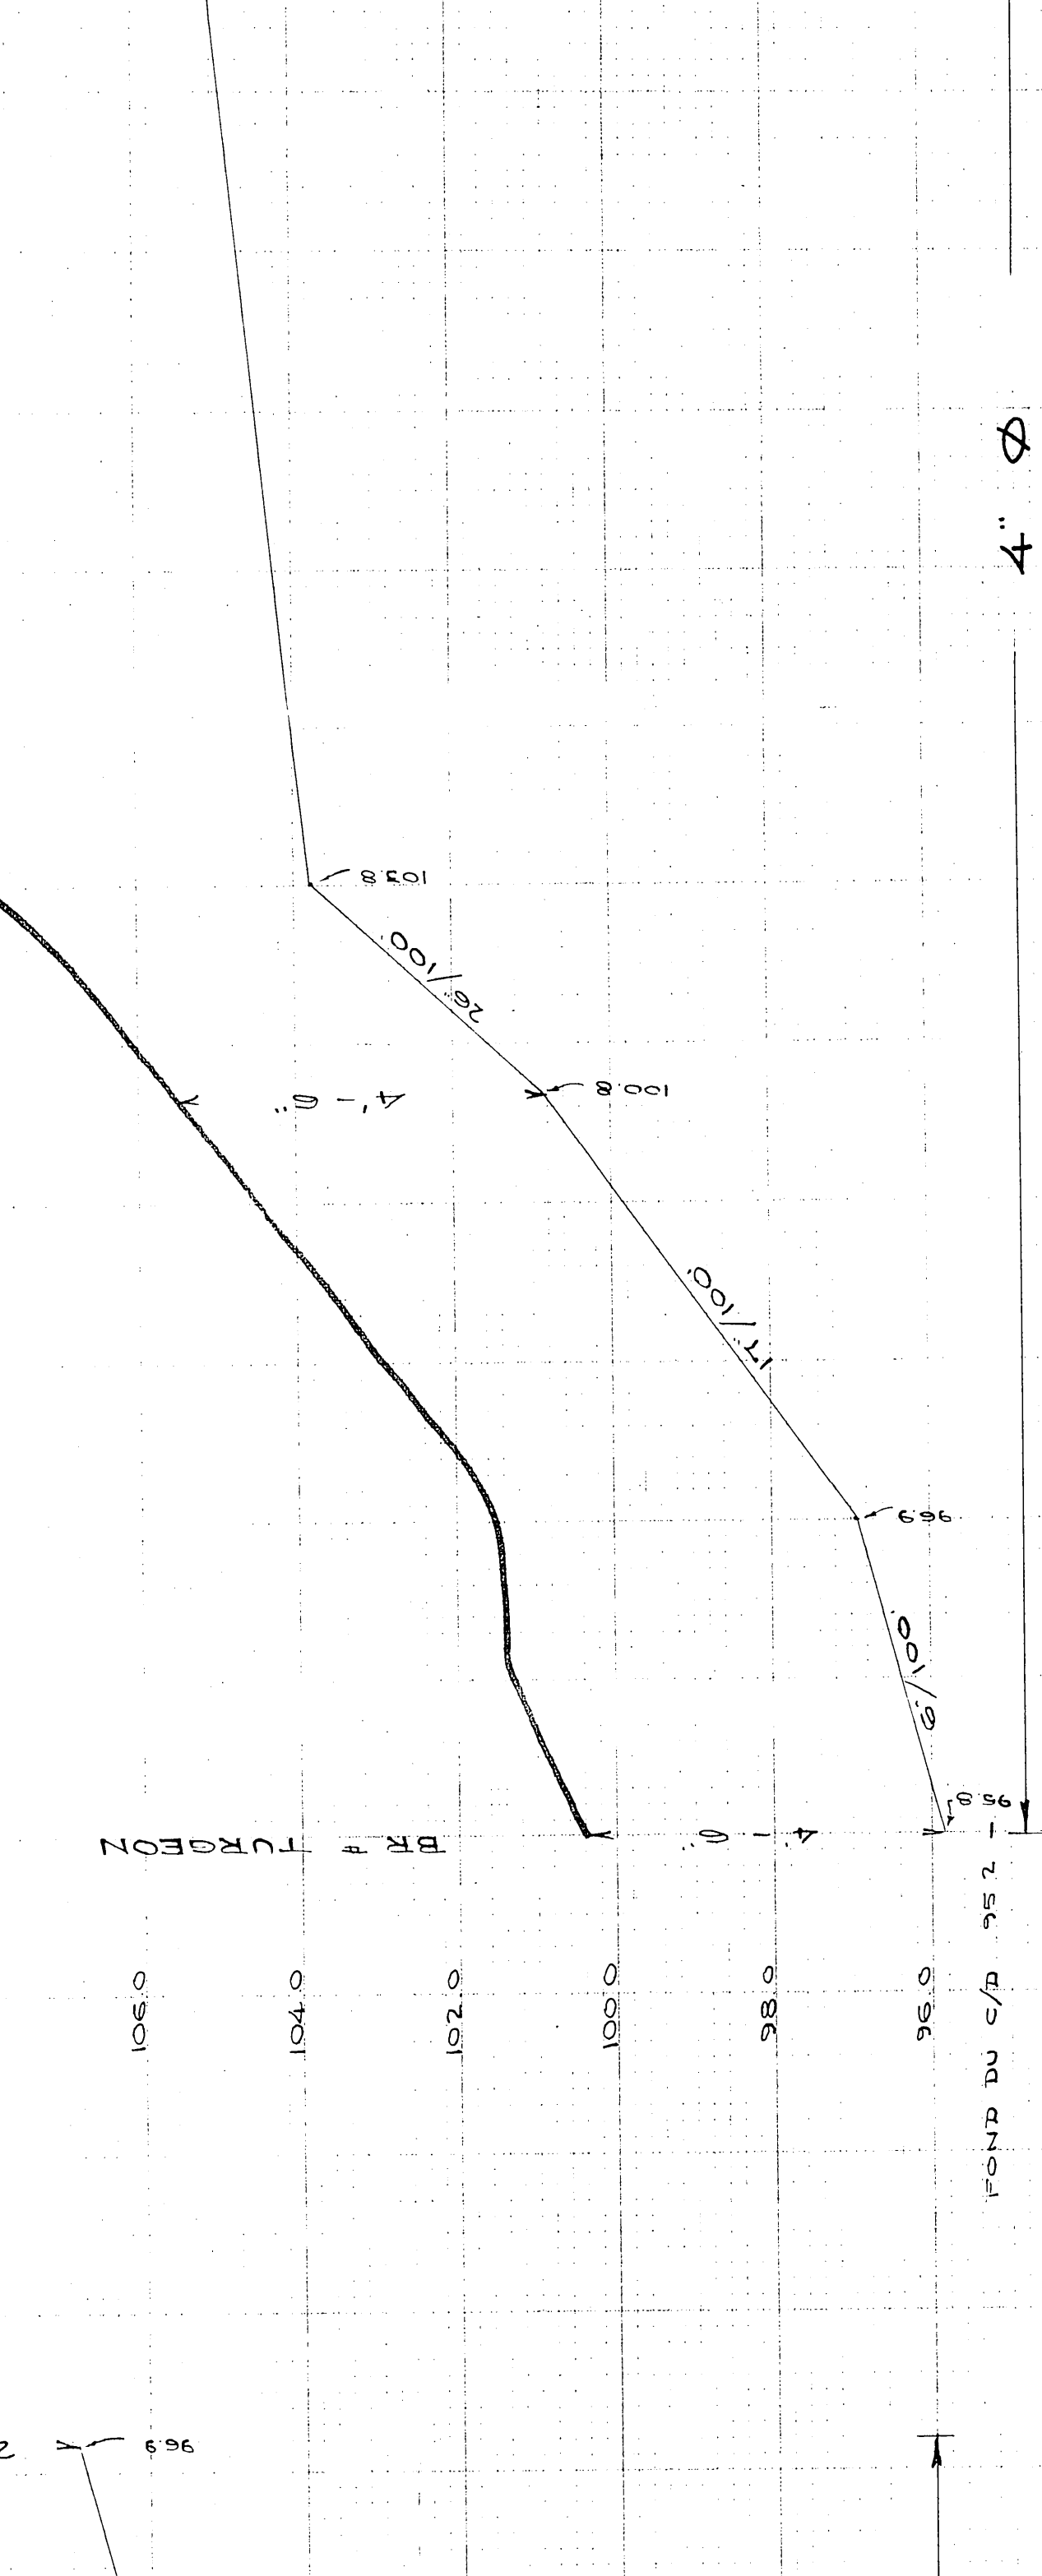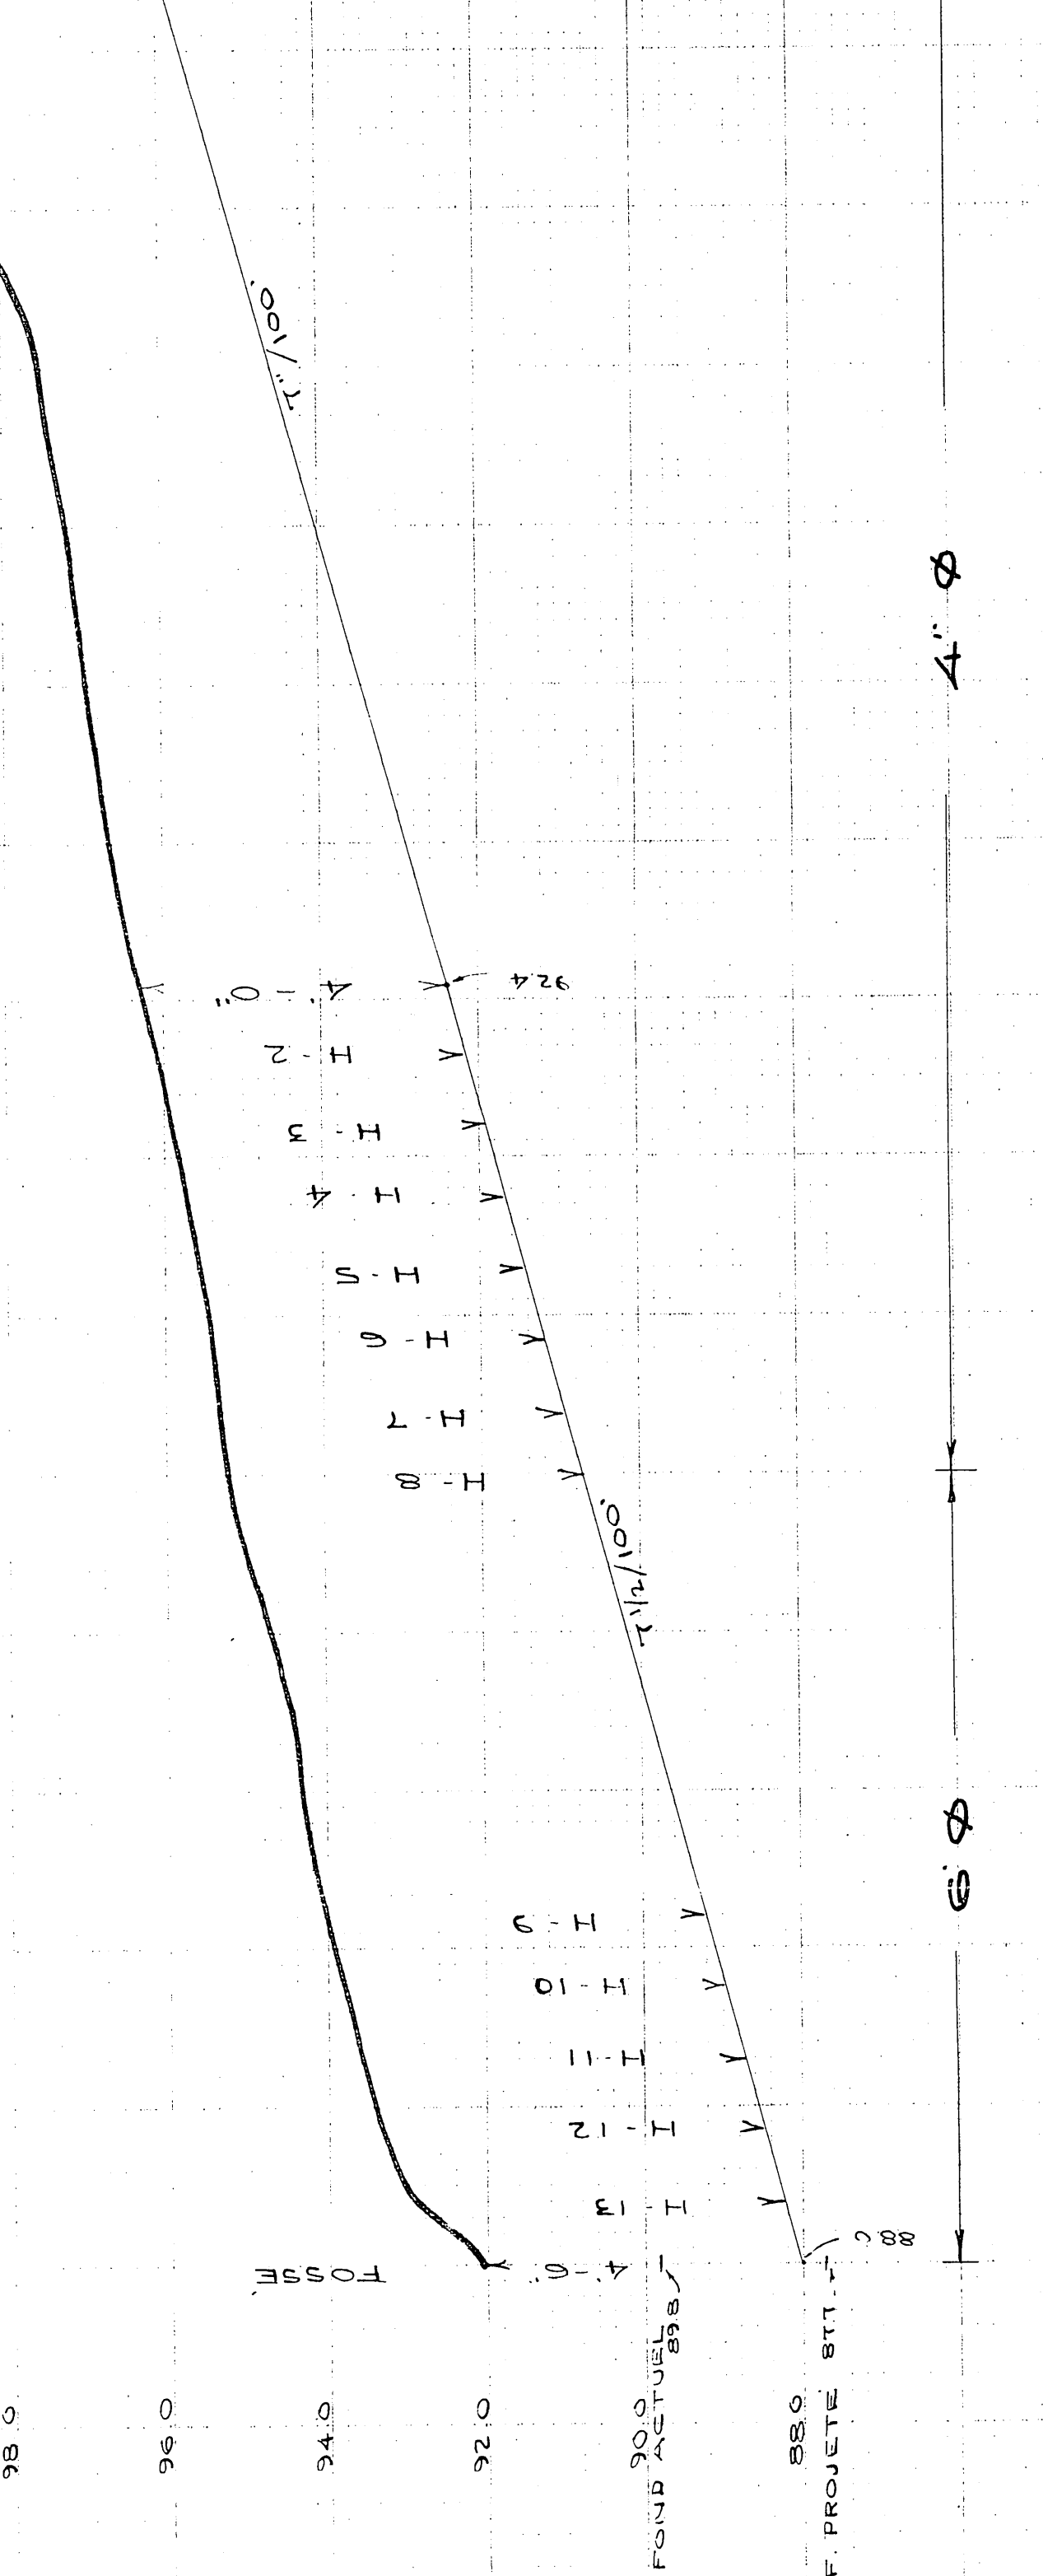

2-4434-L

LEGENDA
DRAINAGE SOUTERRAIN
C/D - FORTE
CLOSURE

HYDRAULIQUE
AGRICOLE
Ministère de l'AGRICULTURE
et de la COLONISATION
PROVINCE DE QUEBEC

TERME
MUNICIPALITE DE LA RIVIERE - BOYER
COMITE DE LEVIS
DISTRICT ELECTORAL DE LEVIS
RELEVÉ PAR G. LATAMIE / REVISE PAR J. MARTINEAU
PLAN No S-2434-F FEUILLE 1 DE 1

APPROUVE PAR 9/13/1981 B. K. /
LE 13 OCTOBRE 1981
QUEBEC

REFERENCE
1968 MERCIER ROGER

SCHELE
HORIZONTAL : 1" = 100'-0"
VERTICAL : 1" = 100'-0"
PROJ. VERT. 1" = 2'-0"

TABLEAU DES DRAINAGES

GRAND TOTAL	10175		1030	

DEMANDE DU 10 OCTOBRE 1970