


PROFILS TEXTURAUX

#1	#2	#3	#4	#5
TERRE VEGETALE	TERRE VEGETALE	TERRE VEGETALE	TERRE VEGETALE	TERRE VEGETALE
0.30	0.30	0.30	0.30	0.30
SABIE	LOAM BRUN	ARGILE GRISE	ARGILE BRUNE	SABIE GRIS
0.61	0.61	0.61	0.61	0.61
ARGILE BRUNE	ARGILE GRISE	ARGILE GRISE	ARGILE GRISE	ARGILE GRISE
0.91	0.91	0.91	0.91	0.91
ARGILE BRUNE	ARGILE GRISE	ARGILE GRISE	ARGILE GRISE	ARGILE GRISE
1.22	1.22	1.22	1.22	1.22
2.13	2.13	2.13	2.13	2.13

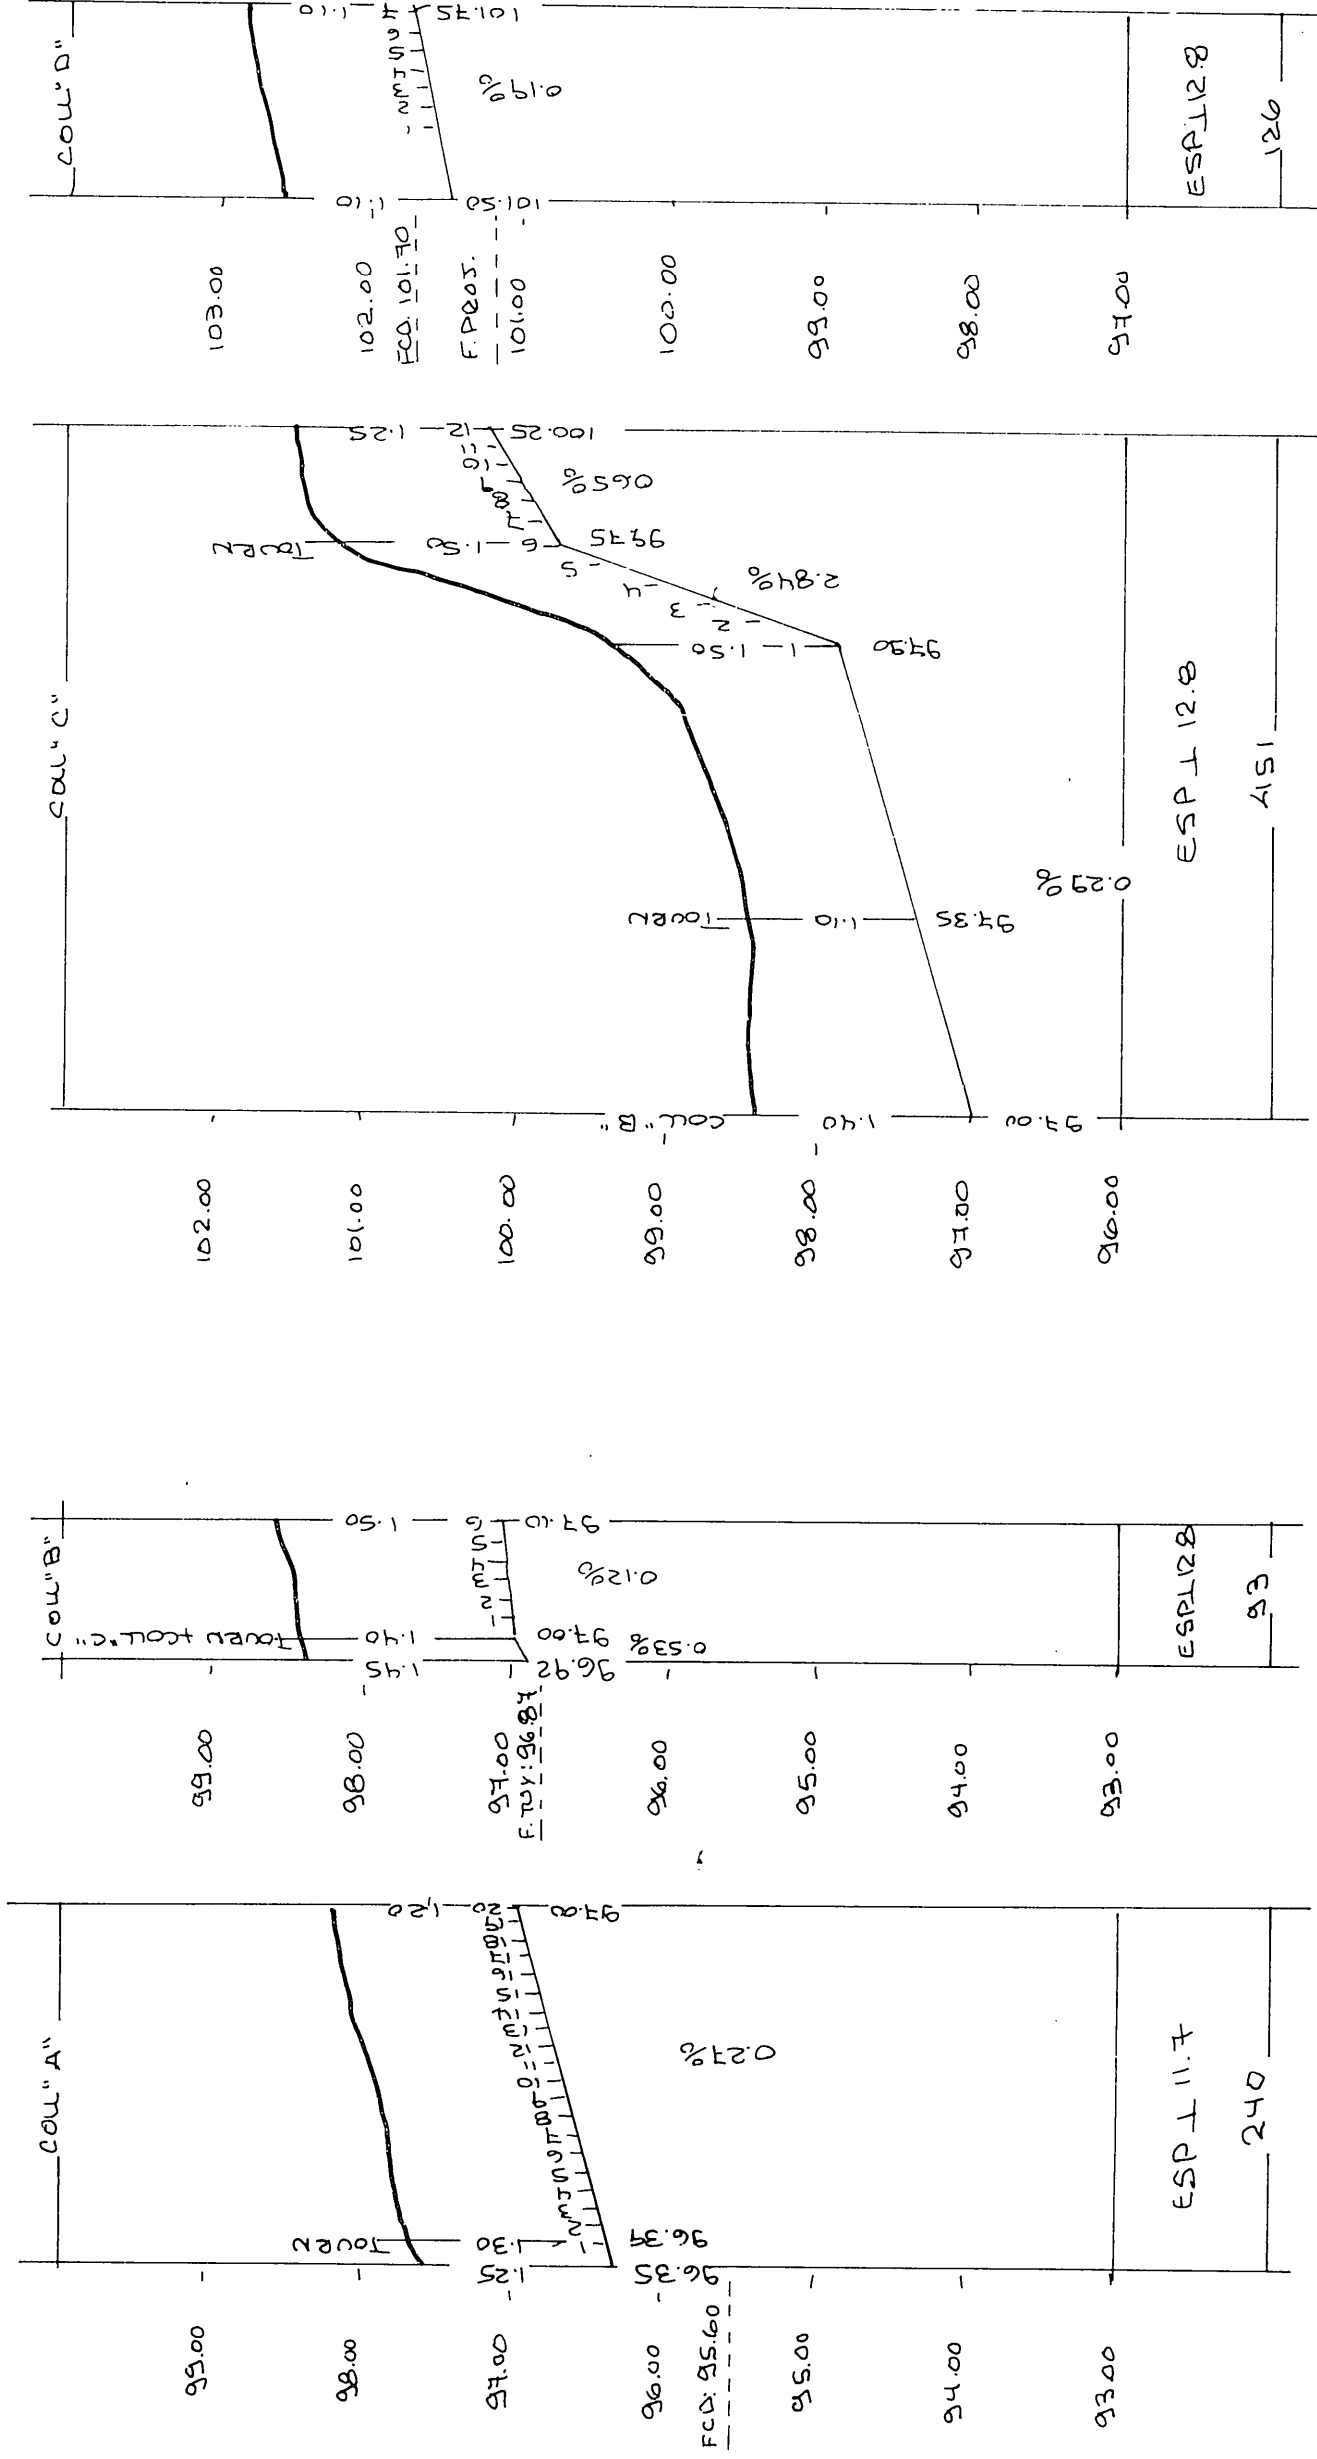


$E = 11.7 \text{ m}$
 $Q = 0.105 \text{ m}^3/\text{s}$
 $Q = 0.030 \text{ m}^3/\text{s}$

Cheminement en 1982
COL. A - 51 X 100 COL. B - 47 X 150
A1 = 187 B1 = 313
A2 = 189 B2 = 307
A3 = 191 B3 = 307
COL. A1 - 82 X 100 COL. B1 - 79 X 150
A11 = 223 B11 = 644
A12 = 225 B12 = 644
A13 = 227 B13 = 644
A14 = 229 B14 = 644
A15 = 231 B15 = 644
A16 = 233 B16 = 644
A17 = 235 B17 = 644
A18 = 237 B18 = 644
A19 = 239 B19 = 644
A20 = 241 B20 = 644

6.709

DRAINS REQUIS



DESIGNATION	POTERIE				POLYETHYLENE			
	300 mm	240 mm	200 mm	160 mm	100 mm	200 mm	300 mm	400 mm
COLLECTEUR								
"A"				135	105		170	70
"B"				29	64		55	38
"C"				310	141		400	51
"D"					126			126
LATERAL								
"A"					4468			4468
"B"					1734			1734
"C"					4534			4534
"D"					961			961
Sous-TOTAL				474	12.123		625	11.912
TOTAL					12.597			12.537

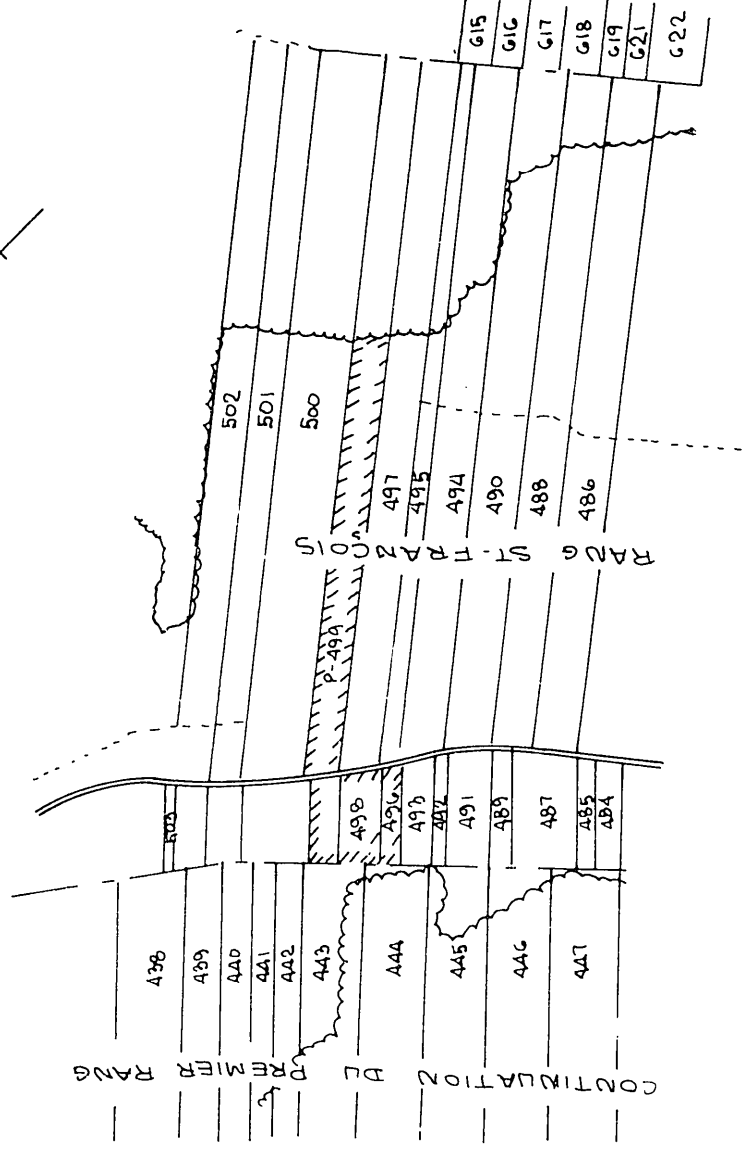

SUPERFICIE TOTALE ETUDIEE 16.2 HECTARES
SUPERFICIE TOTALE DRAINEE 16.2 HECTARES
PLAN DE LOCALISATION
ECHELLE 1:20000
UNITE DE LONGUEUR = LE METRE

REF. 2112-020-0101

LEGENDE

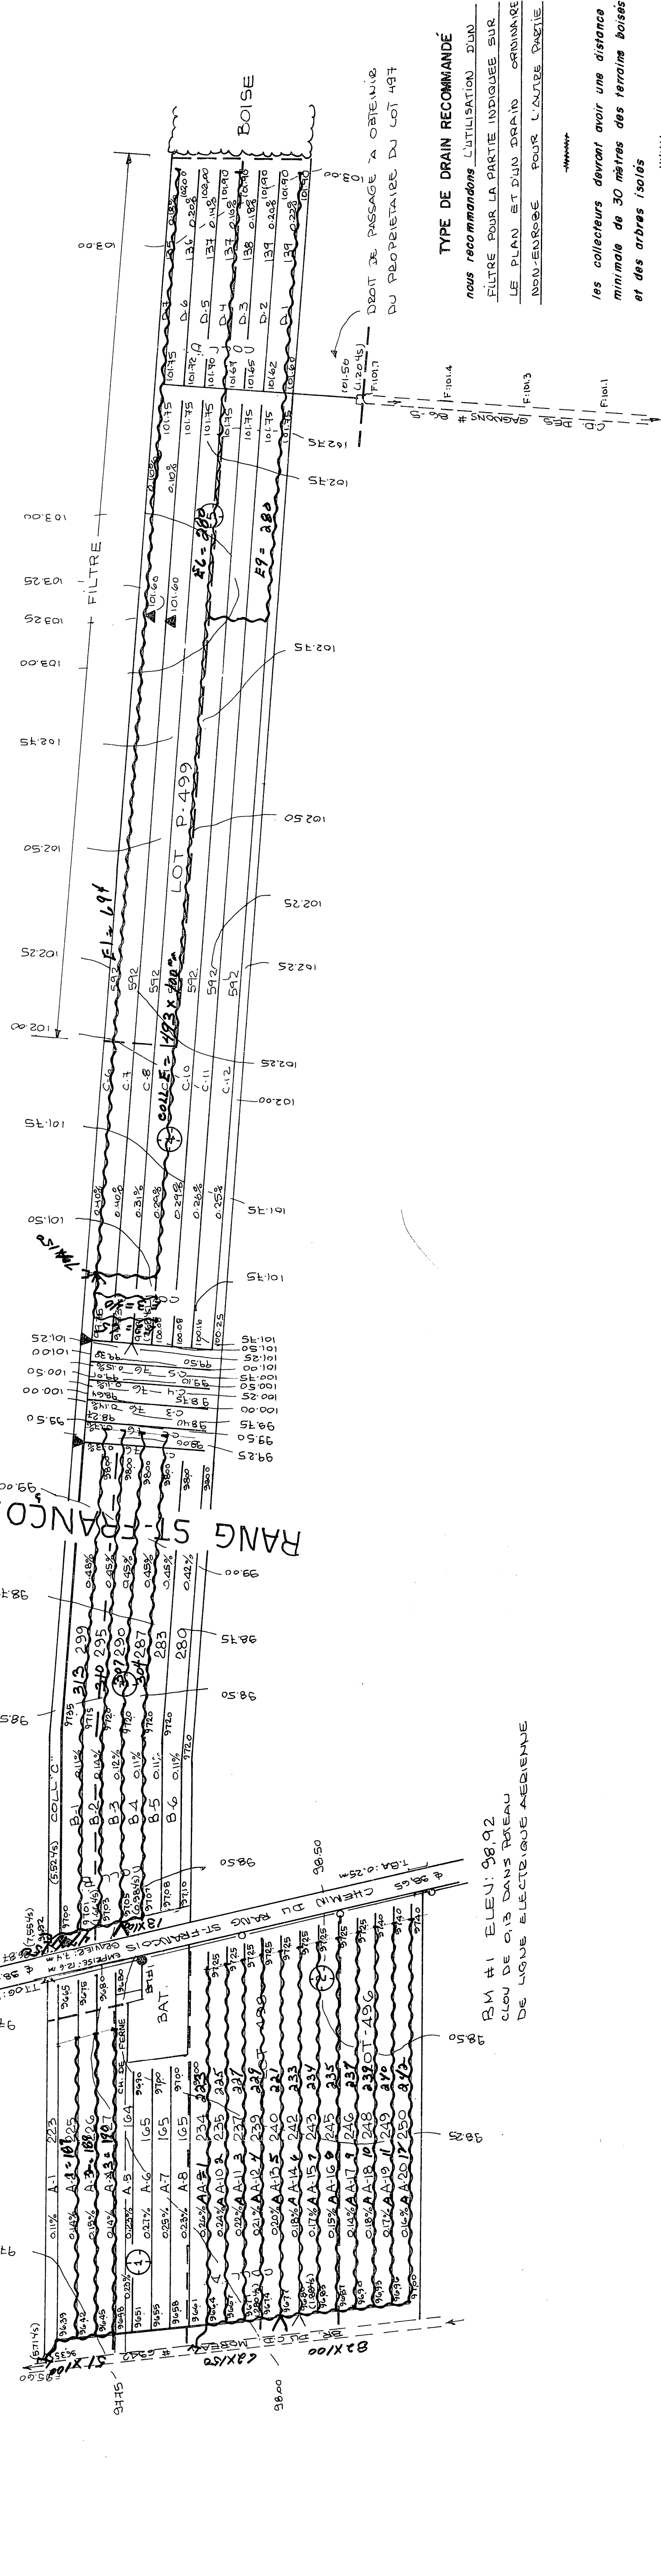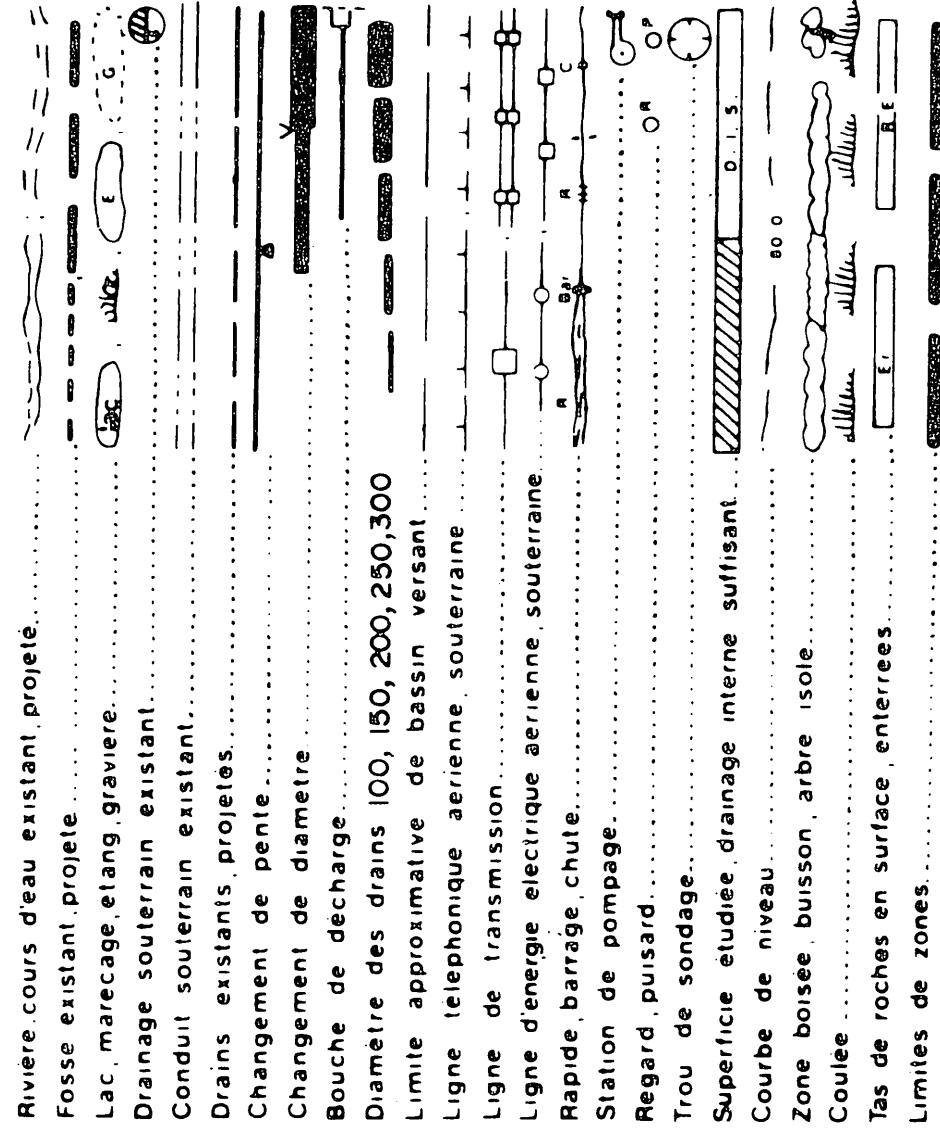

TYPE DE DRAIN RECOMMANDE

nous recommandons l'utilisation d'un
FILTRE POUR LA PARTIE INDIQUEE SUR
LE PLAN ET D'UN DRAIN ORDINAIRE
NON-ENRIGNE POUR L'AUTRE PARTIE

les collecteurs devant avoir une distance
minimale de 30 mètres des terrains boisés
et des arbres isolés

DRAINAGE SOUTERRAIN
FERME GILLES LALIBERTE (02-2855-114-4)
LOT (S) P-499, 498, 496,
RANG ST-FRANÇOIS
MUNICIPALITÉ DE LA PAR DE LOTBINIÈRE
COMTE MUNICIPAL LOTBINIÈRE
CIRCSCRIPTION ELECTORALE LOTBINIÈRE

PLAN N° S-2855-114

MINISTÈRE DE L'AGRICULTURE DU QUÉBEC

SERVICE DE L'HYDRAULIQUE AGRICOLE

DÉPÔSE LE 13 SEPTEMBRE 1982

3315 LALIBERTE GILLES (1)