


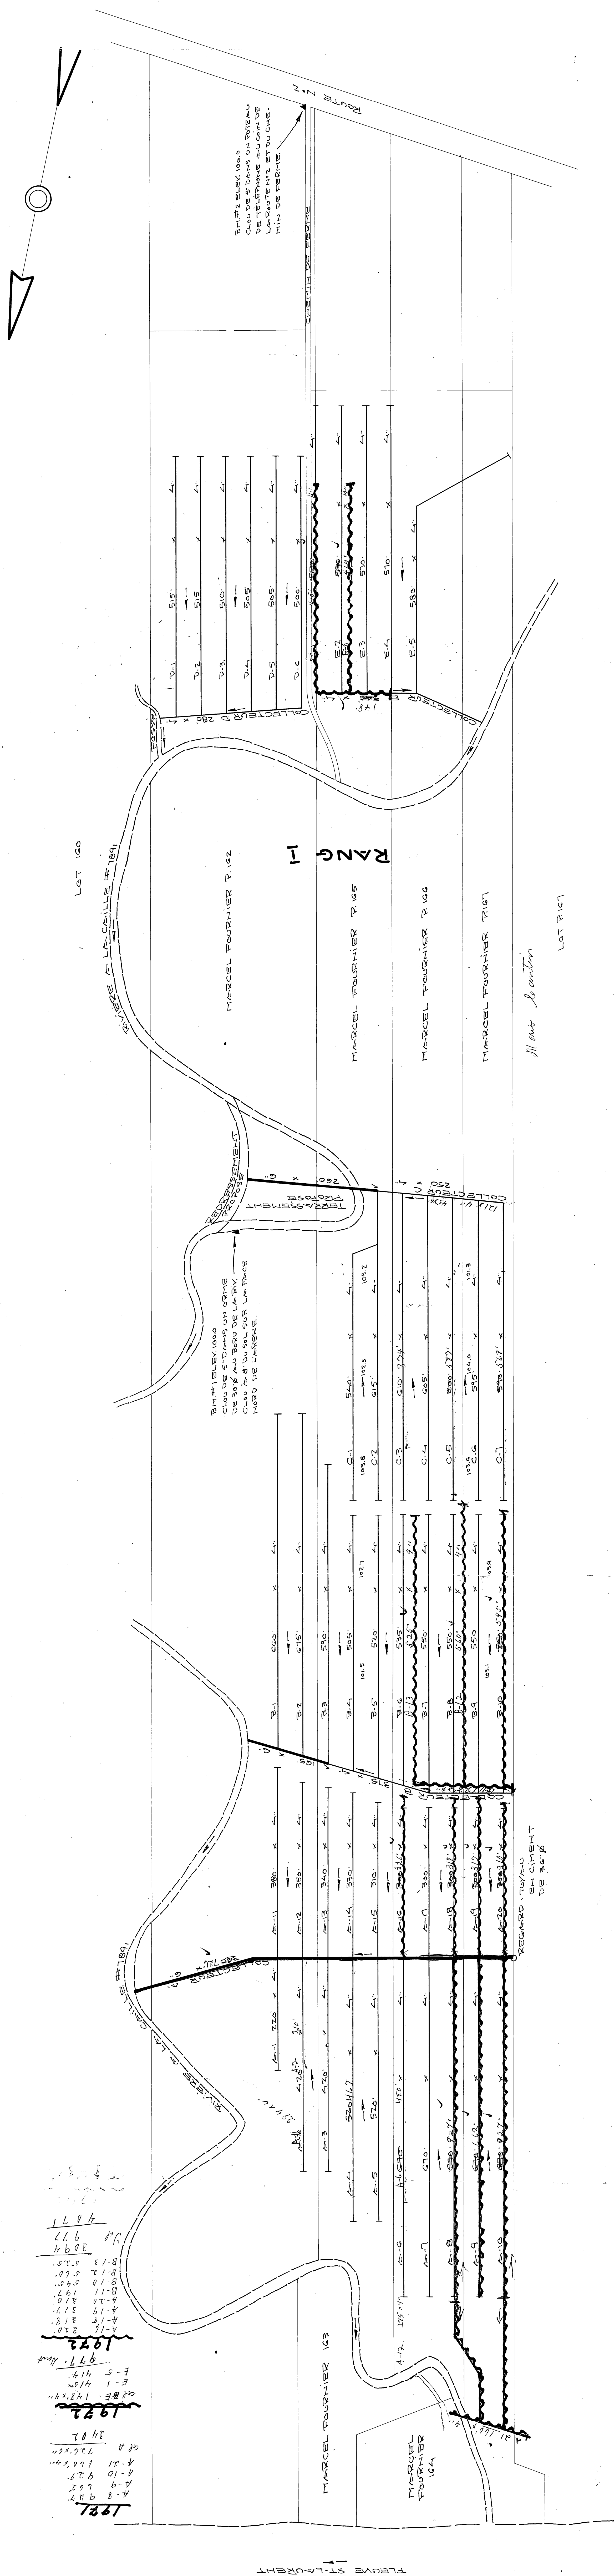

LÉGENDE

CHANGEMENT DE PENTE	POINT DE REPÈRE DE NIVEAU	SOURCE DE DÉCHARGE
		
REGARD	BOUCHE DE DÉCHARGE	LIGNE DE CONTOUR
		
LIGNE DE COTEAU	LIGNE DE CONTOUR	DRAINS EXISTANTS
		
DRAINS PROJÉTÉS	LIGNE DE CONTOUR	DRAINS EXISTANTS
		

RECEIVED
JUN 10 1961

W
C
Z
E
R
E
E
R

DRAINS REQUIS	DRAINS INSTALLÉS		
	DIAMÈTRE 8	DIAMÈTRE EN POUCES 6	DIAMÈTRE EN POUCES 4
COLLECTEUR A	160.	8000.	4
COLLECTEUR B	165.	8040.	6
COLLECTEUR C	200.	4405	
COLLECTEUR D		5330.	
COLLECTEUR E		3200.	
TOTAL	1185.	25695	
GRAND TOTAL	20840.		

PROFESSEUR DES DRAINS ENTRE 3 ET 5 PIEDS
CE PLAN REPOSE SUR LE DRAINAGE DU

HYDRAULIQUE *Ministère de* L'AGRICULTURE
AGRICOLE *et de la* COLONISATION

FERME
DRAINAGE SOUTERRAIN
MARCEL FOURNIER
MUNICIPALITÉ DE LA VILLE DE L'ARCADE

RELEVÉ PAR G. SCHMITT
PRACÉ PAR P. MERCIER d.i.
PRÉPARÉ PAR G. SCHMITT
REVISÉ PAR *Ch. Thoinin. ing.*

PLAN No S-9011

ΑΠΟΦΑΣΙΣ

21 AUG 1970

Chrysomelids