DRAINS REQUIS							
DÉSIGNATION	POTERIE				POLYÉTHYLÈNE		
	8"	6"	4"	10"	8	6"	4"
A			591.5				591.5
B			959.5				959.5
C			116.5				116.5
D		1.640'	835.0'			3.640'	836.4'
E			1370'				1370'
F			1350'				1350'
G		615'	6080'			615'	6080'
H			3880'				3880'
J		65'	900'			65'	900'
K			3320'				3320'
M		655'	6050'			3.840'	6345'
N		30'	3985'			130'	3885'
P			2315				2315
Q			5915			760	5515'
R			1195				1195
S			1310				1310'
T	250'	430	8665'		460'	2.250'	16596'
U			6765			114'	6650'
V			4120'			605'	4095'
W			3.650'				3.650'
X			1375				1375'
TOTAL	250	1155'	78.290		460	13.780	Pieds
GRAND TOTAL	79671 PIEDS						

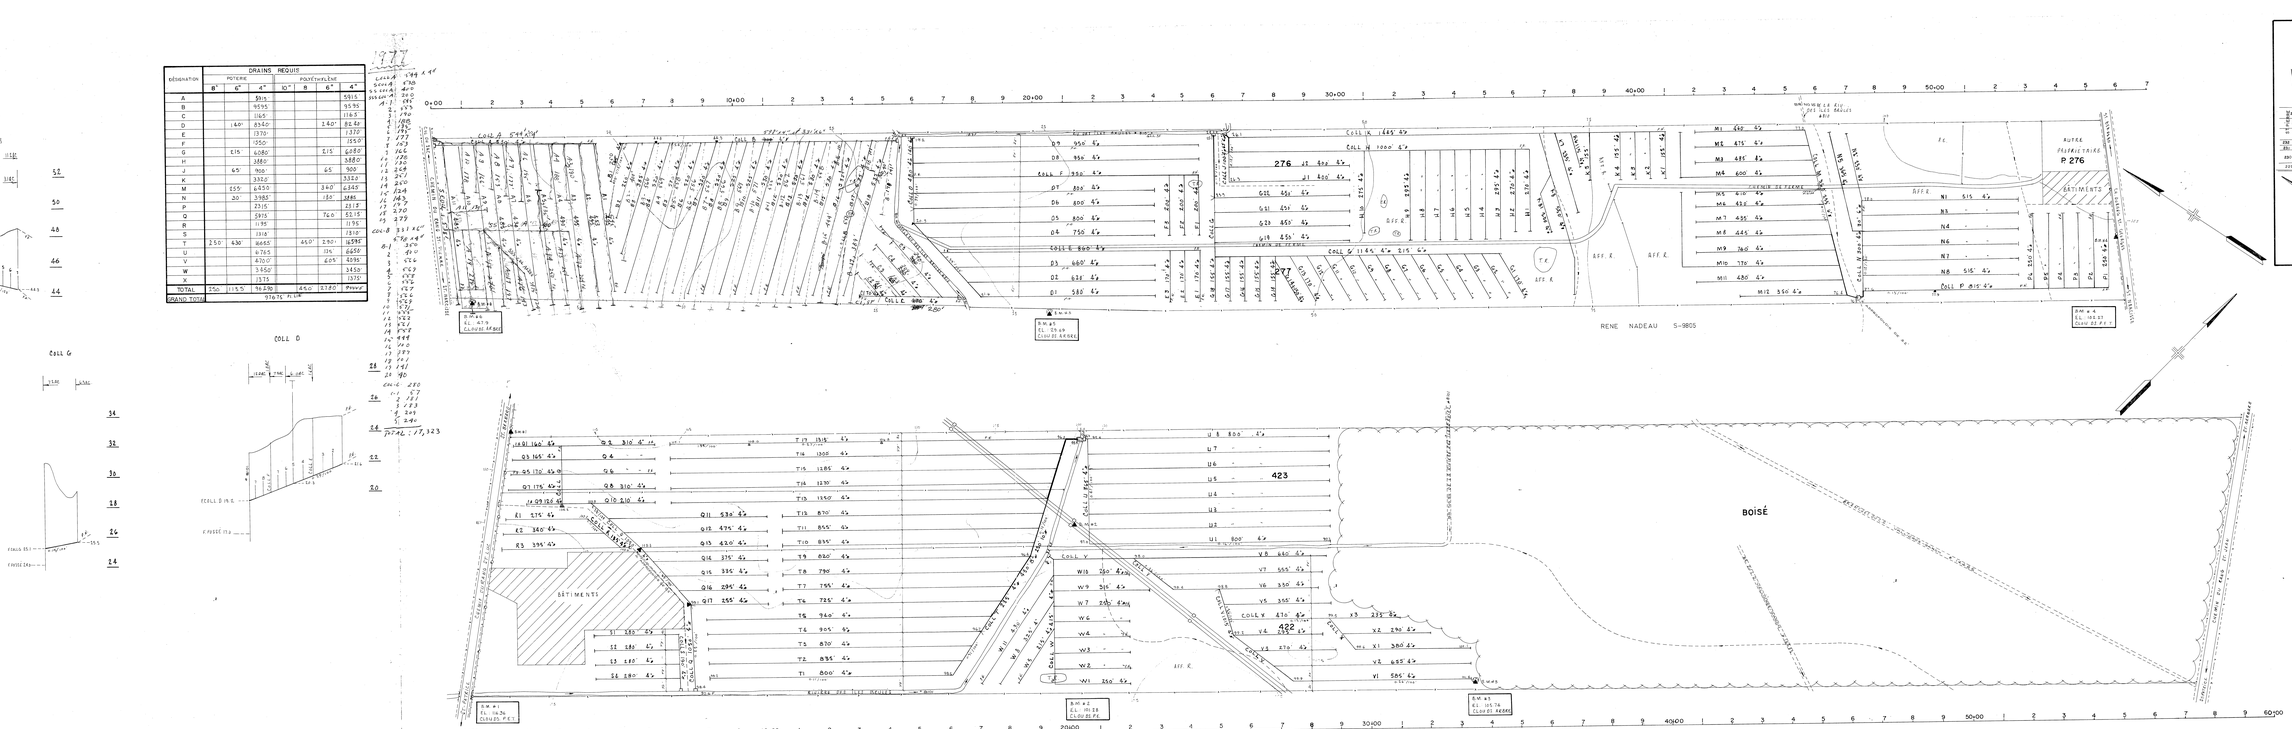

LÉGENDE

- Rivière, cours d'eau existant, projeté
- Fossé existant, projeté
- Lac, marécage, étang, gravière
- Drainage souterrain existant
- Conduit souterrain existant
- Drains existants projetés
- Changement de pente
- Changement de quantité
- Route de desserte
- Diamètre des drains 4,6,8,10
- Ortique
- Ligne téléphonique aérienne, souterraine
- Ligne de transmission
- Ligne d'énergie électrique aérienne, souterraine
- Rapide, ravage, chute
- Station de pompage
- Puits artésien
- Trou de sondage
- Superficie étudiée, drainage interne suffisant
- Courbe de niveau
- Zone buisée, buisson, arbre isolé
- Coupe
- Tas de roches en surface, enterrées
- Limites de zones

échelle du plan 1:20 000

Groleau, deGuise & Associés
Ingénieurs - conseils — Montréal

PROJET PRÉPARÉ POUR LE COMPTE DU MINISTÈRE DE L'AGRICULTURE DU QUÉBEC

Direction du Génie — Ministère de L'AGRICULTURE du QUÉBEC

DRAINAGE SOUTERRAIN

FERME: ANDRÉ ROUSSIN
LOT: 422, 423, 276, 277
RANG: ST-JEAN, ST-GEORGES
MUNICIPALITÉ: PAR. ST-BERNARD
COMITÉ MUNICIPAL: DORCHESTER
CIRCONSCRIPTION ÉLECTORALE: BEAUCE-NORD

PLAN No S-12,900 — FEUILLE 1 DE 1

APPROUVÉ POUR LE MINISTÈRE DU QUÉBEC PAR [signature] LE 7 AOUT 1975

S-12,900