


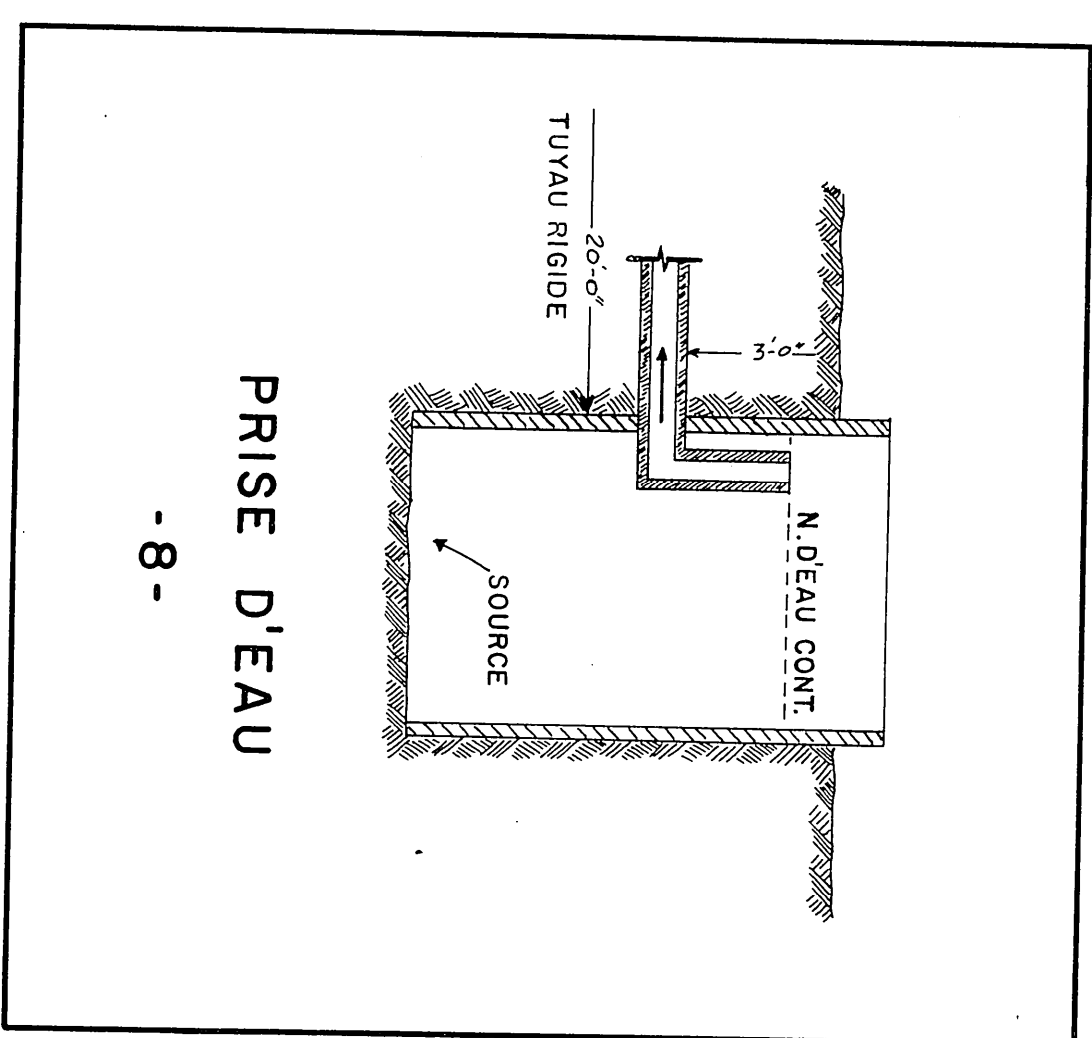


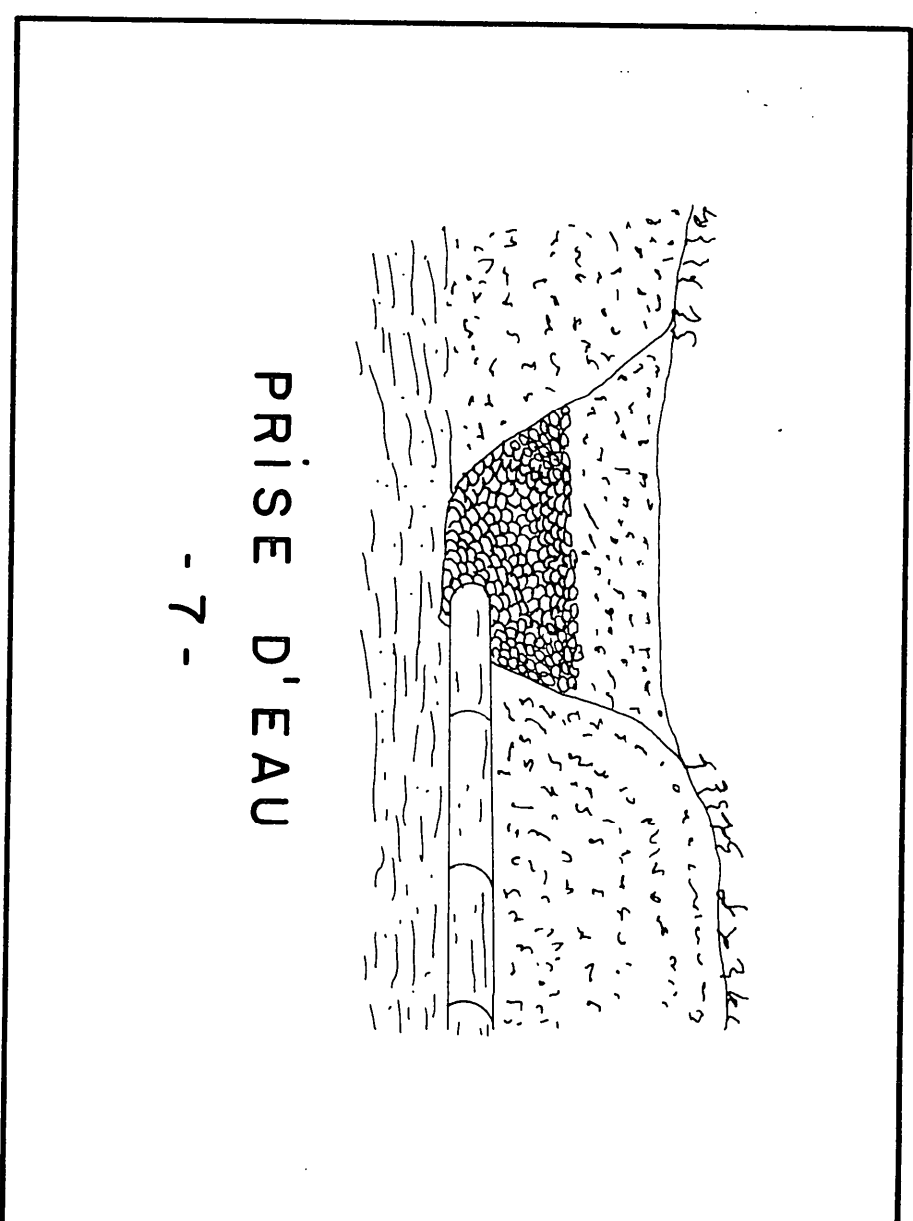

1979
2385

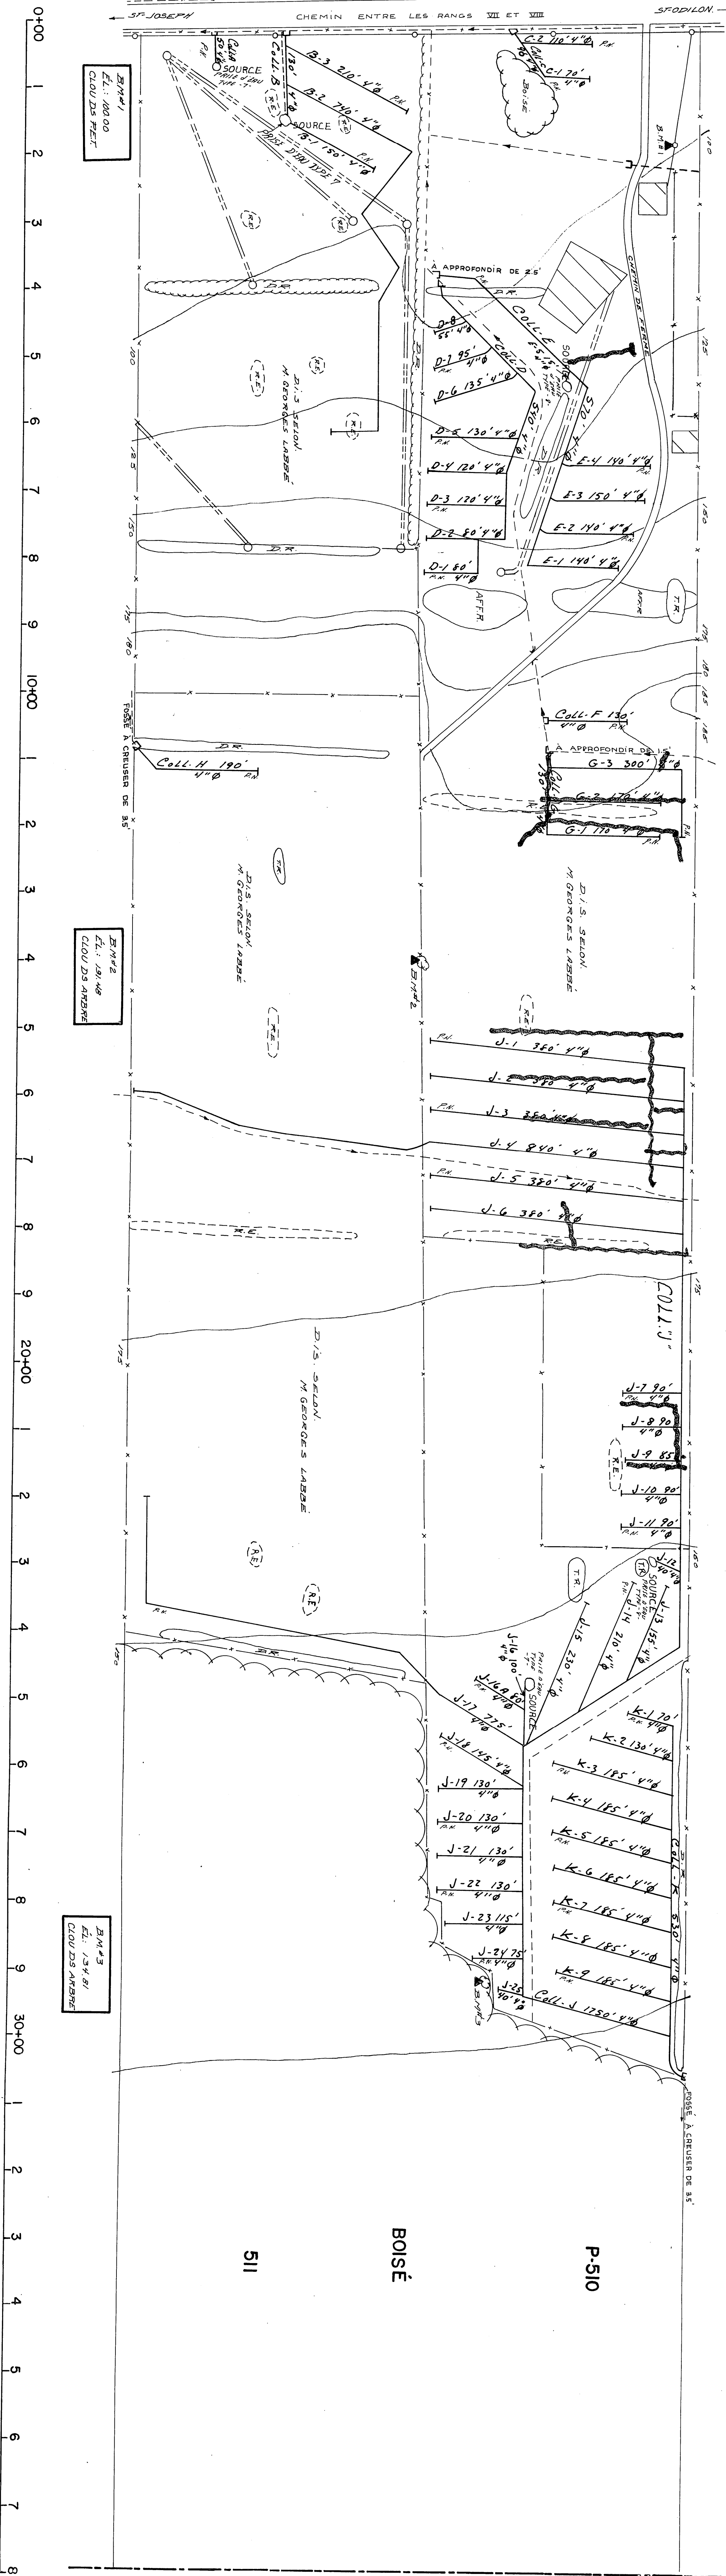


DÉSIGNATION	DRAINS REQUIS			
	POTERIE	POLYÉTHYLÈNE		
	8"	6"	4"	10"
A				
B				
C				
D				
E				
F				
G				
H				
I				
J				
K				
TOTAL				
GRAND TOTAL				

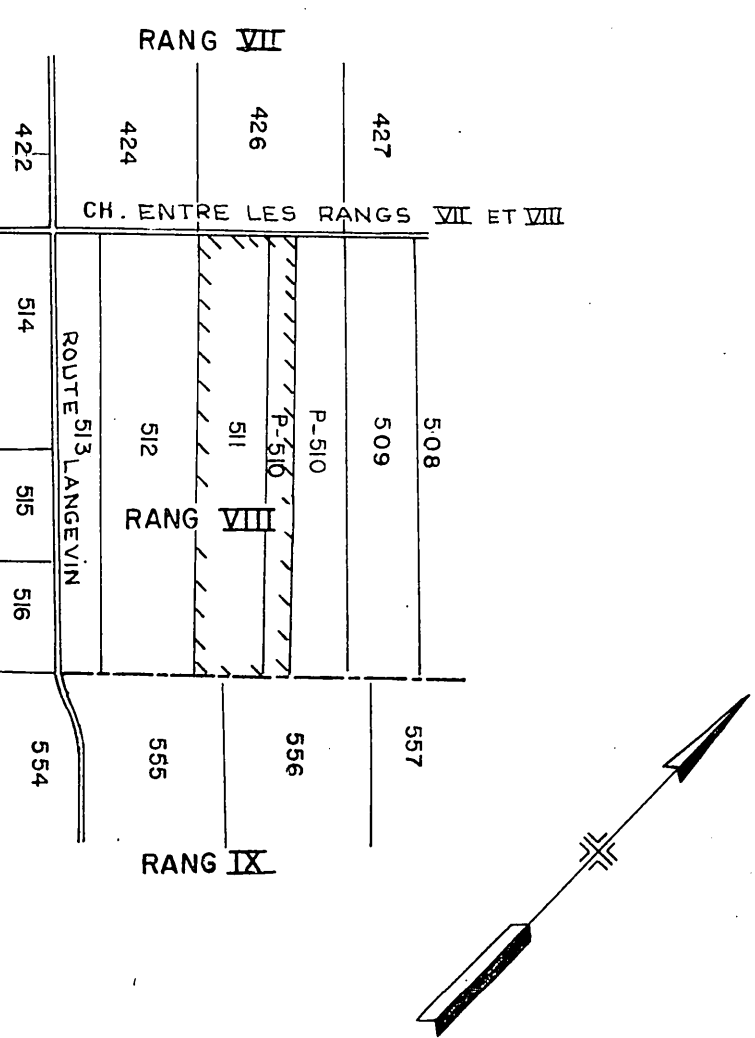

SUPERFICIE TOTALE ÉTUDIÉE: 74.0 ACRES
PLAN DE LOCALISATION
ÉCHELLE: 1:20,000
RÉF. 21 L/7 SE.

LÉGENDE

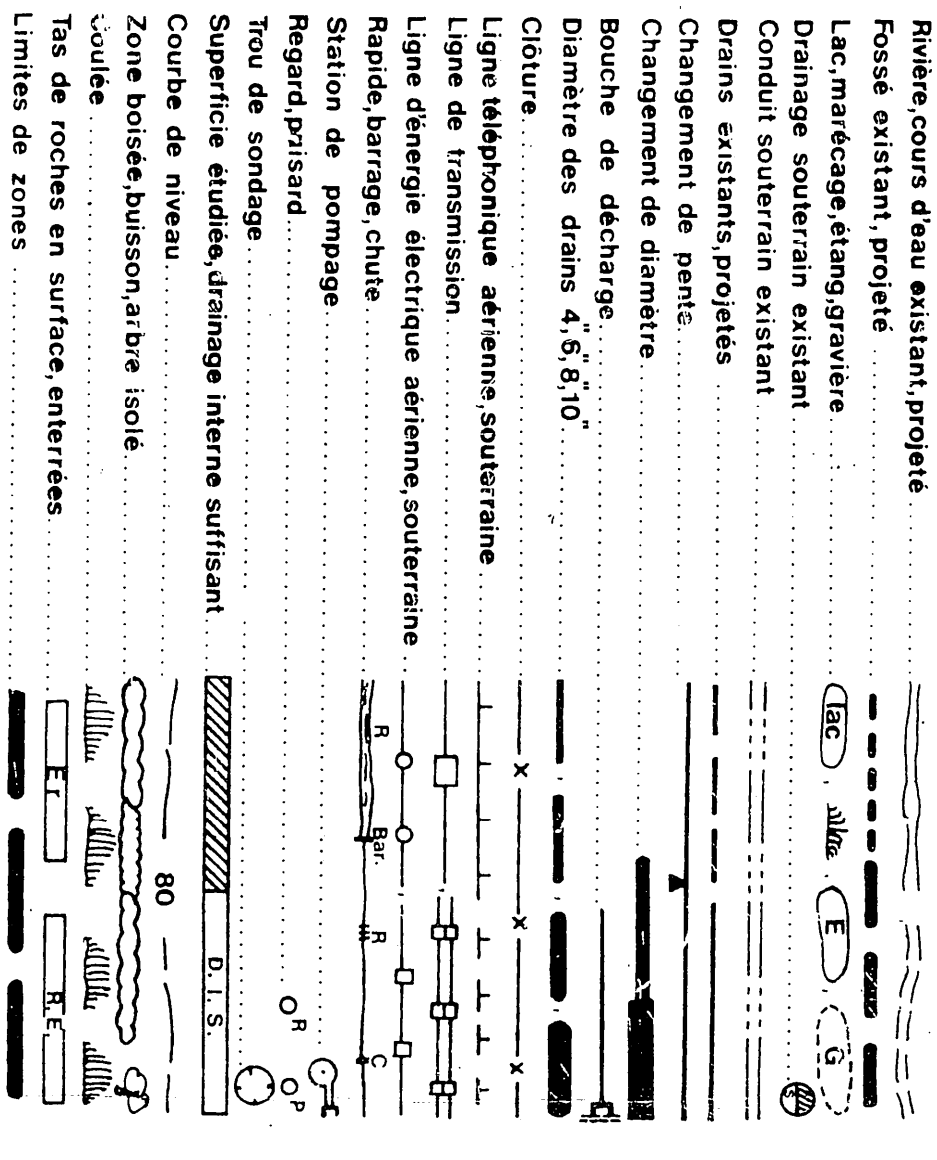

Gioleau, deGuse & Associés
Ingénieurs-consultants
Montreal

PROJET PRÉPARÉ POUR LE COMITÉ DU
MUNICIPALITÉ DE QUÉBEC
LE 2-04-1975

Direction du
Ministère de l'Agriculture
du Québec

FERME:
GEORGES LABBÉ
LOT:
P-510, 511
RANG:
VIII
MUNICIPALITÉ:
PAR-ST-ODILON DE CRANBOURNE
COMITÉ MUNICIPAL: DORCHESTER
CIRCONSCRIPTION ÉLECTORALE: BEAUCÉ-NORD

PLAN No S 11842

APPROUVÉ: POTR-LE-MINISTRE
QUÉBEC

L'ingénieur, directeur de projet, a
vérifié les données et les plans
présentés, et a certifié que les
données sont exactes, et que les
plans sont conformes aux
données.

St-Robert