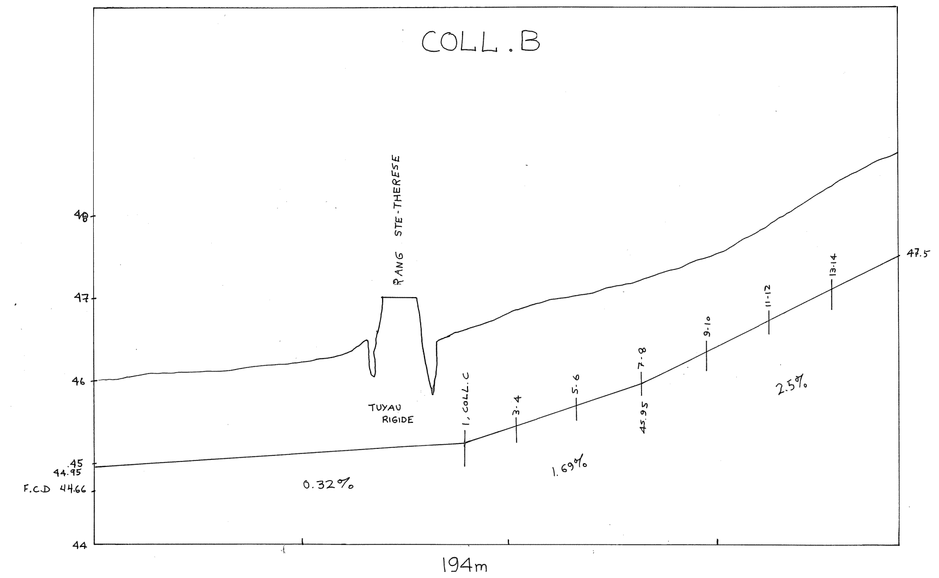

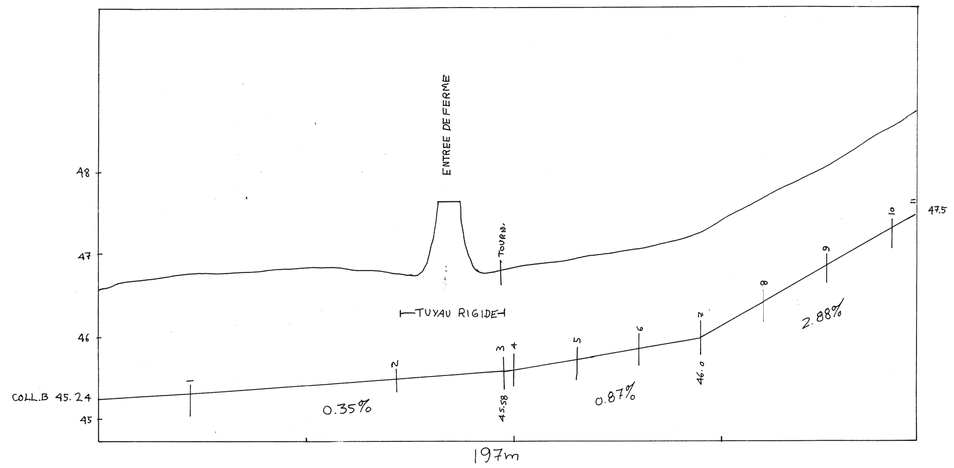

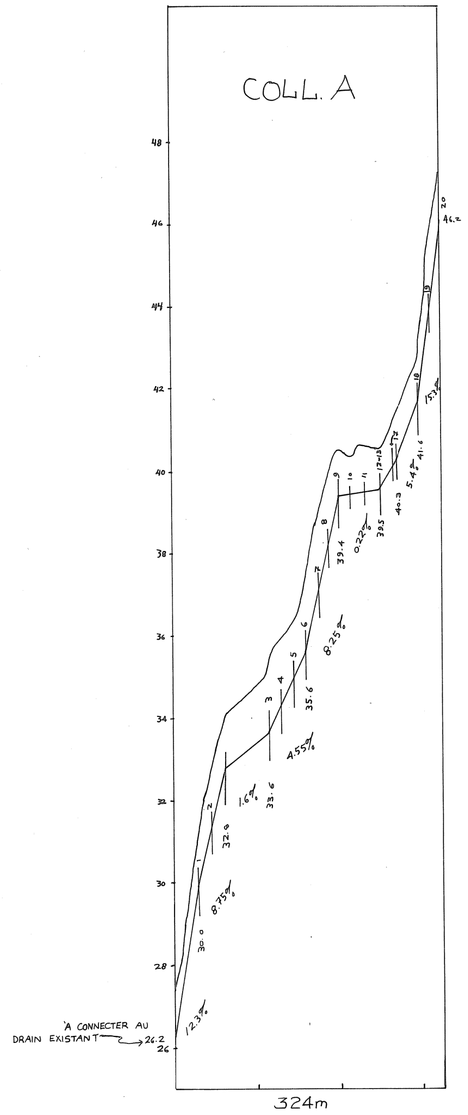

DRAINS REQUIS					
DÉSIGNATION	PLASTIQUE 10" 250 mm	8" T.C. 200 mm	8" 200 mm	6" 150 mm	4" 100 mm
COLL A					22 N.P 262
LAT					1087
COLL B				90	104
LAT					1285
COLL C					197
LAT					561
COLL					
LAT					
COLL					
LAT					
COLL.					
LAT					
COLL					
LAT					
COLL					
LAT					
COLL TOTAL				90	625
LAT					2933
GR TOTAL	3648 MÈTRES LINÉAIRES				

PROFILS TEXTURAUX

TROU # 1
- 0.0m
- 0.3 — TERRE ARABLE
- 1.2 — SABLE LOAMEUX

TROU # 2
- 0.0
- 0.3 — TERRE ARABLE
- 1.0 — LOAM

TROU # 3 # 4
- 0.0
- 0.3 — TERRE ARABLE
- 0.9 — LOAM SABLEUX

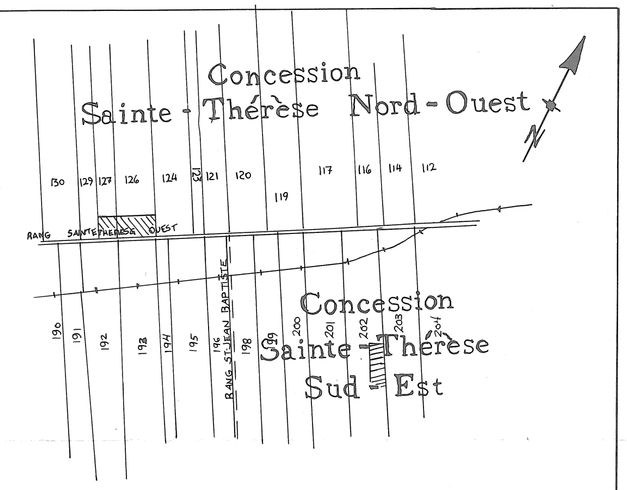

SUPERFICIE : 5.82 HA 14 ACRES 17 ARP.²

PLAN DE LOCALISATION

échelle : 1:20 000 référence : 21L-11-200-0102

LÉGENDE

- Repère de nivellement ..... R.N.
- Rivière, cours d'eau existant, projeté
- Fossé existant, projeté
- Lac, marécage, étang, gravière ..... lac
- Drainage souterrain existant
- Conduit souterrain existant
- Drains existants, projetés
- Changement de pente
- Changement de diamètre
- Bouche de décharge
- Diamètre des drains 100, 150, 200, 250 mm
- Clôture
- Ligne téléphonique aérienne, souterraine
- Ligne de transmission
- Ligne d'énergie électrique aérienne, souterraine
- Rapide, barrage, chute ..... bar.
- Station de pompage
- Regard, puisard ..... R P
- Trou de sondage
- Superficie étudiée, drainage interne suffisant ..... S.I.S.
- Courbe de niveau 80
- Zone boisée, buisson, arbre isolé
- Coulée
- Tas de roches en surface, enterrées ..... TR RE
- Limites de zones

échelle du plan	échelle des profils
1 : 2,000 — 50 mètres	VERT 1:50 — 0 .5 1.0 1.5
	HORIZ. 1:5,000 — 0 50 100 150m

JULIETTE FERLAND, ingénieur et agronome
2070 route Kennedy,
St-Isidore, Beauce Nord, Qué. G0S 2S0
Tél.: (418) 882-2820

PROJET PRÉPARÉ POUR :
FERME MARICAN INC.
A/s LEANDRE BEAUDOIN
500 RANG SAINTE THERESE OUEST
SAINTE-HENEDINE
G0S 2R0
NO. TEL. : 935-3385

NO. DE PRODUCTEUR :
MARI 8734 1417

INGÉNIEUR JULIETTE FERLAND QUÉBEC

LE 25 OCTOBRE 1988

PLAN DRAINAGE SOUTERRAIN

FERME ..... MARICAN INC.
LOT(S) ..... 126 - 127 P 202
RANG ..... CONCESSION ST-THERESE NORD-OUEST, CONC. ST-THERESE SUD-EST
MUNICIPALITÉ ..... STE-HENEDINE
COMTÉ MUNICIPAL ..... M.R.C. ..... LA NOUVELLE - BEAUCE
DISTRICT ÉLECTORAL ..... BEAUCE - NORD

PLAN NO 88-78 | FEUILLE 1 DE 1

MINISTÈRE DE L'AGRICULTURE
DES PÊCHERIES ET DE L'ALIMENTATION
BUREAU DES RENSEIGNEMENTS AGRICOLES
DÉPOSÉ LE : 88 10 31

Approuvé sous réserve de quelques corrections

DESSINE PAR : D. BROCHU TECH. AGR.

26040 MARICAN St Isidore

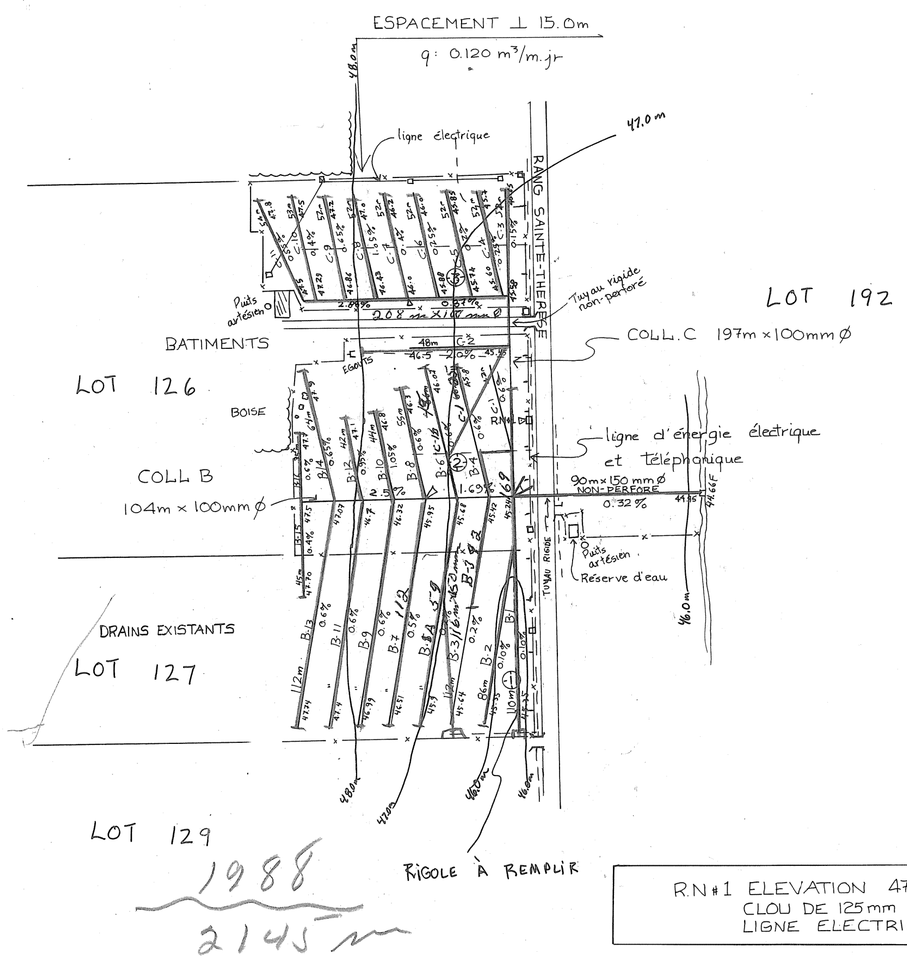

R.N.#1 ELEVATION 47.26m
CLOU DE 125mm DANS POTEAU
LIGNE ELECTRIQUE ET TELEPHONIQUE

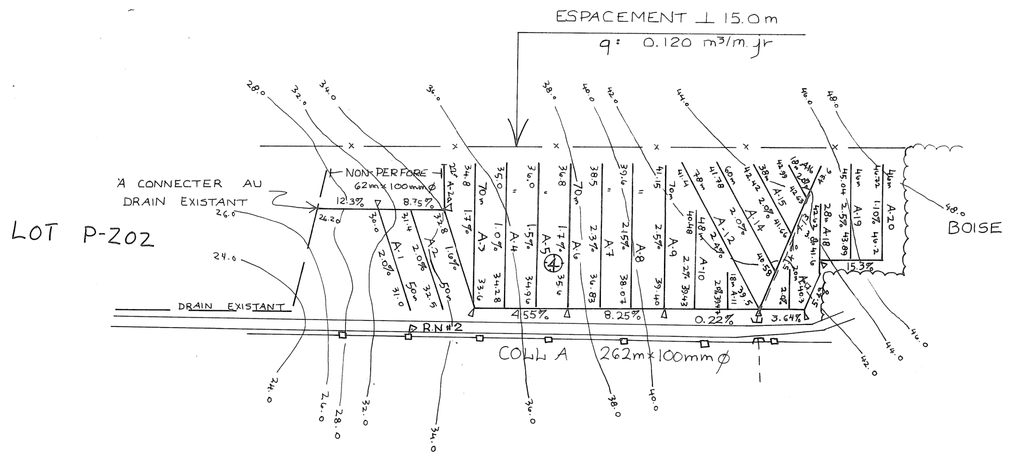

R.N.#2 ELEVATION 33.43m
CLOU DE 125mm DANS
POTEAU DE LIGNE ELECTRIQUE