


MUNICIPALITÉ DE LA RIVIERE BOYER

CONCESSION JEAN GUERIN NORD EST

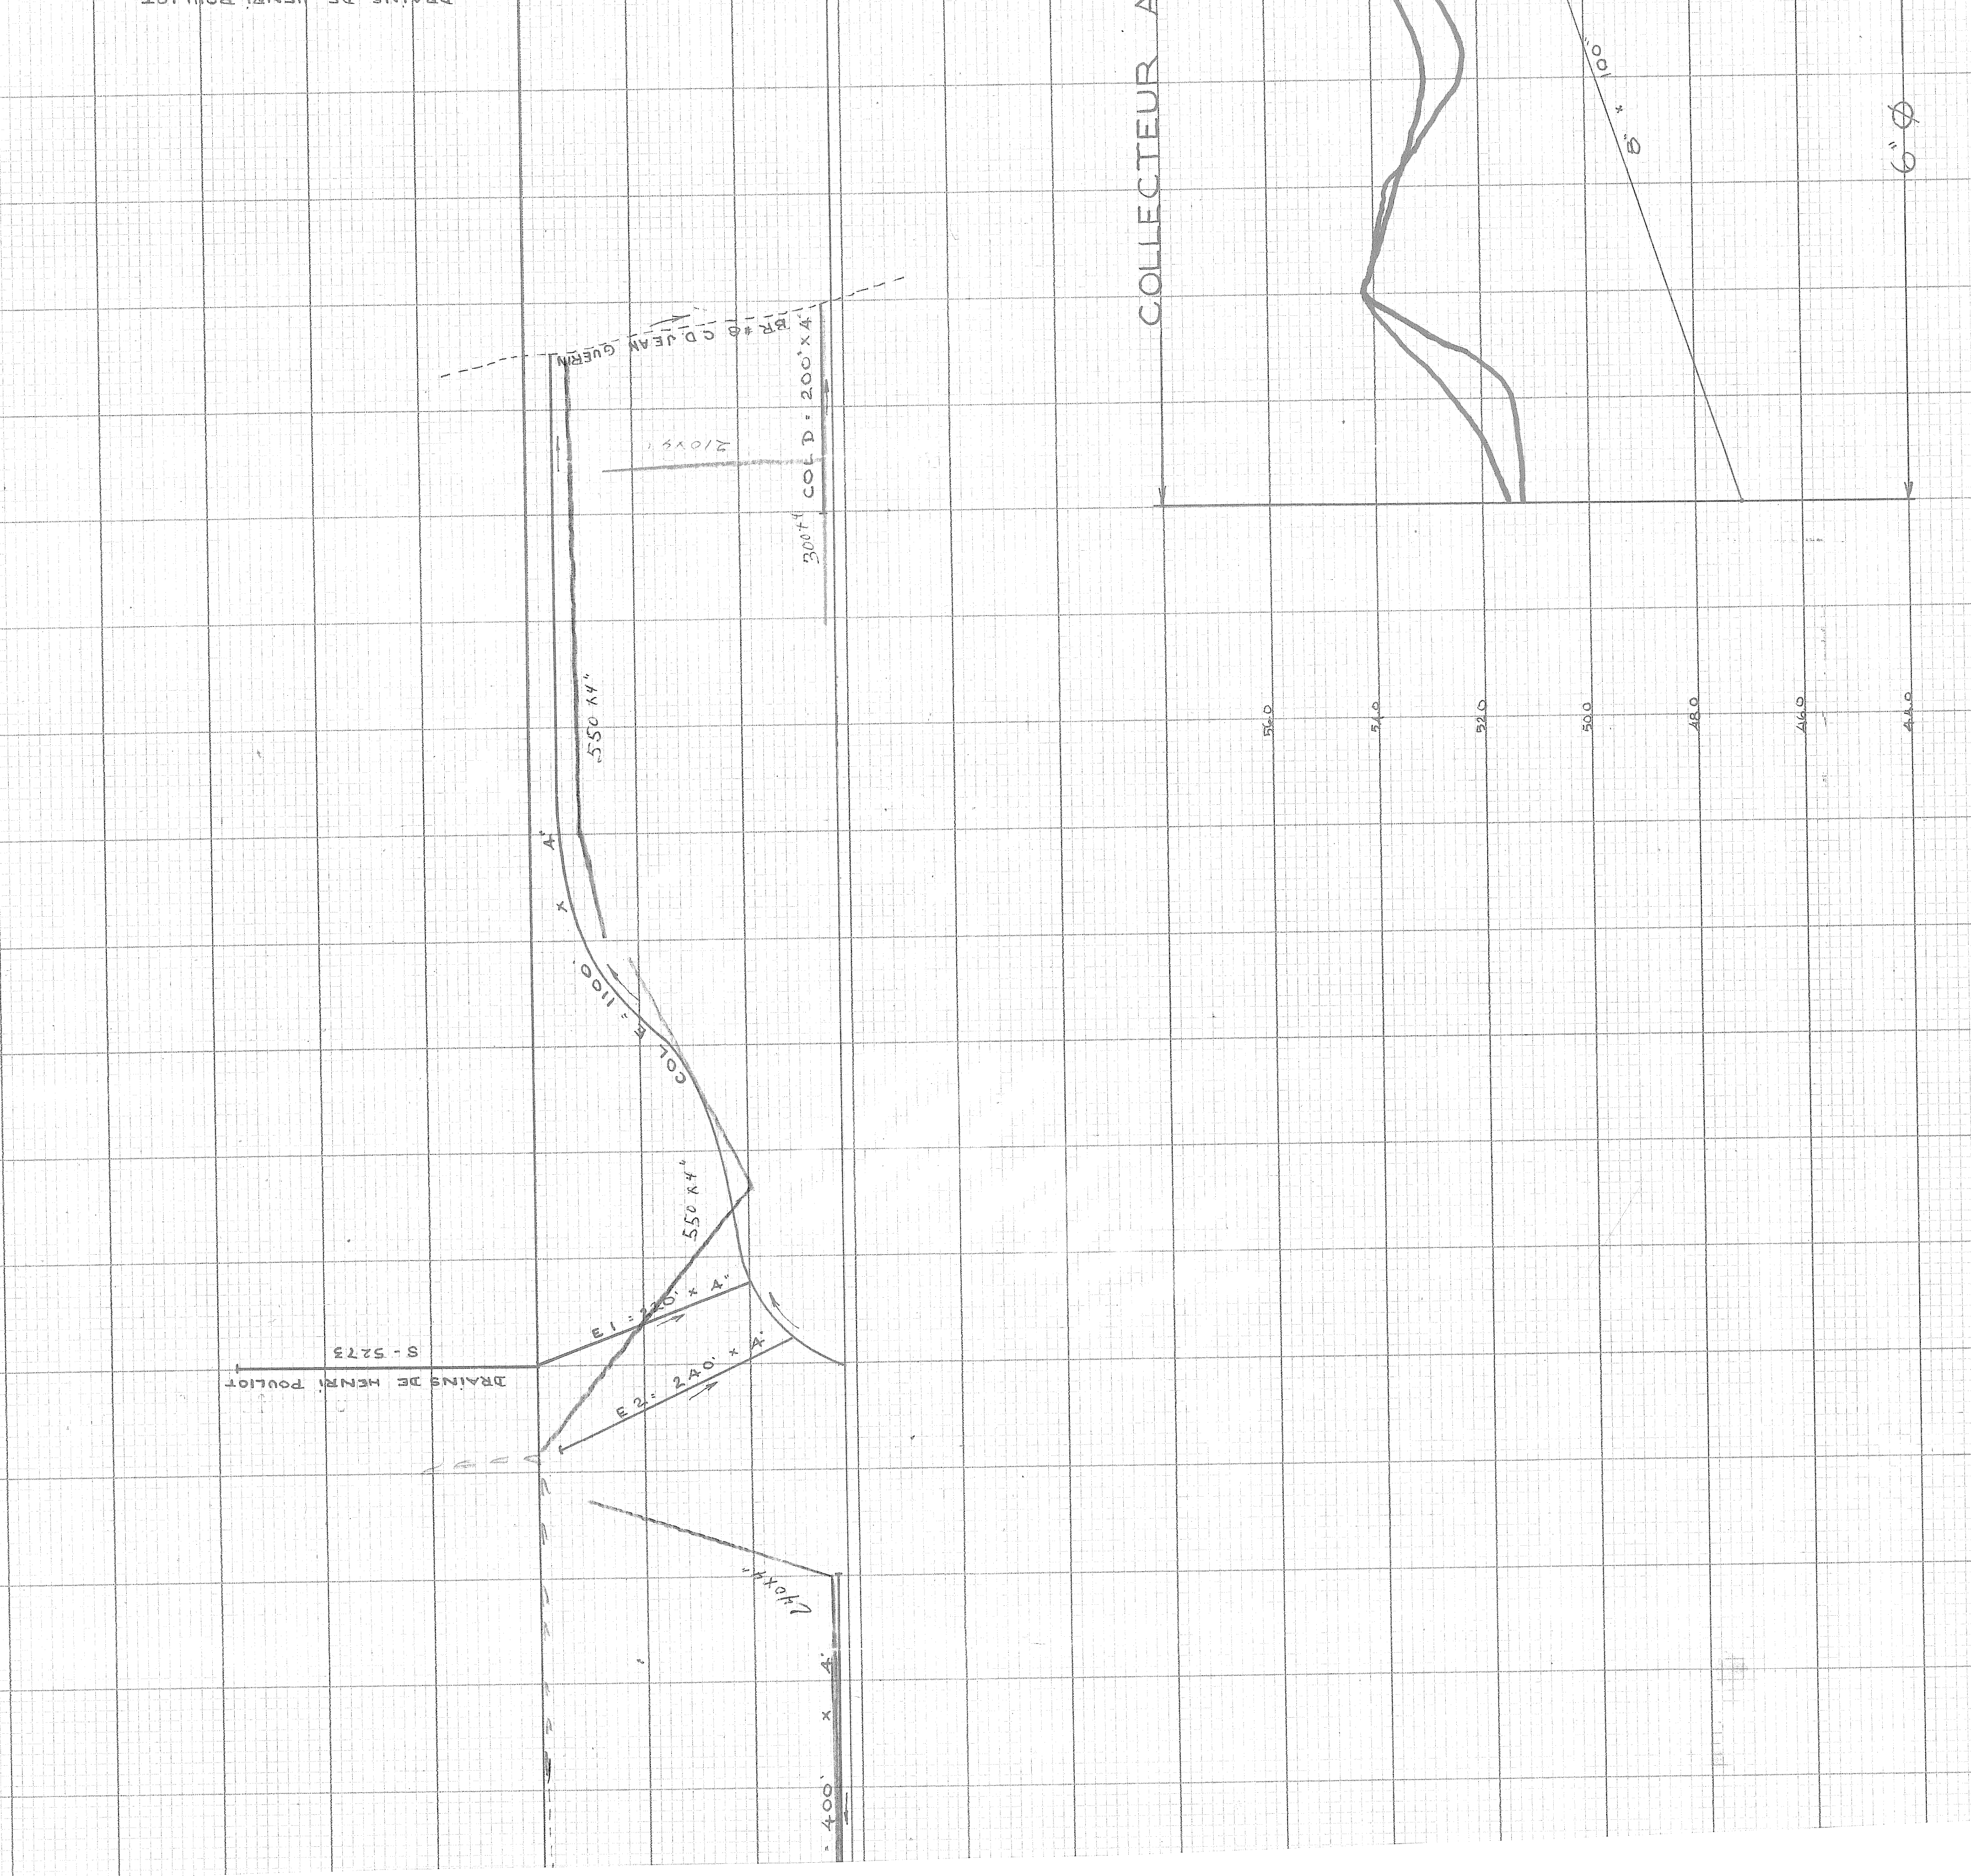


1978
G-1: 444
G-2: 250
G-3: 250
G-4: 250
G-5: 200
TF 1750

1170
20 200
24 160
Plan 53801-586
Total 1000

DRAINS PASSES EN 1962

850' x 6" 100'
700' x 6" 100'
100' x 4" 100'
250' x 4" 100'
543' x 4" 100'
395' x 4" 100'
777' x 4" 100'
193' x 4" 100'
100' x 4" 100'
557' x 4" 100'
75' x 4" 100'
955' x 4" 100'
550' x 4" 100'
550' x 4" 100'
640' x 4" 100'
4984'

COLLECTEUR A

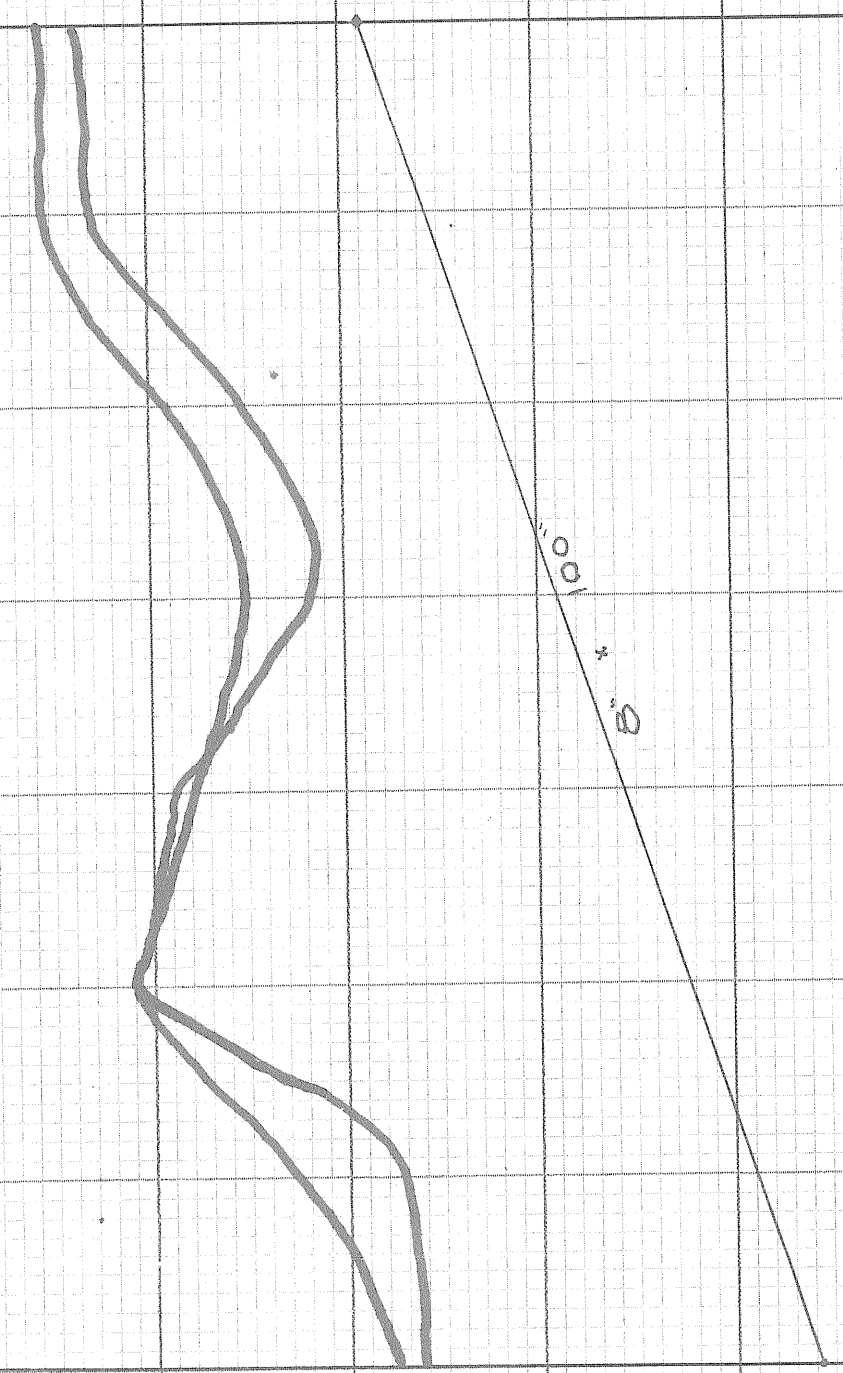

LÉGENDE

CHANGEMENT DE PENTE	▲
BM (POINT DE REPÈRE)	▲
REGARD 3 PUISARDS	▲
LIGNE DE COTEAU	—
CD	—
DRAIN PROJETÉ	---
" EXISTANT	---
LIGNE DE CONTOUR	—

ÉCHELLE
PLAN: 1" = 100'
VERT: 1" = 20'
HORIZ: 1" = 100'

533 JEAN GUERIN NORD RIV. BOYER

Division de l'HYDRAULIQUE AGRICOLE
Ministère de l'AGRICULTURE et de la COLONISATION
PROVINCE DE QUÉBEC

DRAINAGE SOUTERRAIN
FERME CHARLES LEMIEUX
MUNICIPALITÉ DE LA RIVIERE BOYER

COMITÉ DE LÉVIS
DISTRICT ELECTORAL DE LÉVIS
RELEVÉ PAR G. SCHMITT
TRACÉ PAR G. LAFLAMME
PRÉPARÉ PAR G. SCHMITT
REVISÉ PAR Madeleine G. G.

PLAN No 53801-A
FEUILLE 1 DE 1

APPROUVÉ PAR
LE 17 AOUT 1966
CHIEF DU DISTRICT No 22
J. Bouchard

