


DESIGNATION	DRAINS REQUIS		DRAINS INSTALLES	
	20"	30"	20"	30"
collecteur		24.00		
Latéral		59.00		
"		3.665		
Total		11.995		
Total Total		11.995		

PROFONDEUR DES CRANS - 30
CUMULATIVE 10 JULY 1967

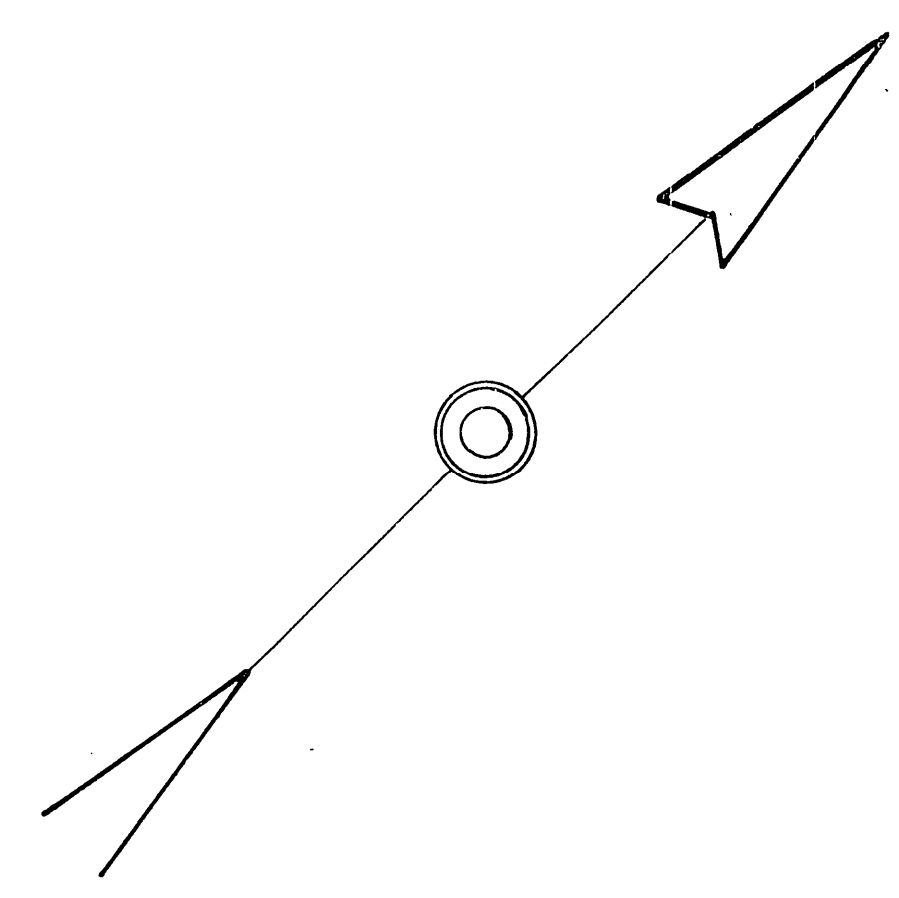

LEGENDE

CHENIN - ROUTE	==	C.D. - FORÊT	- - - -
LIÈGE	—	LIÈGE DE BANC	—
GRANIS PRODIGES	—	GRANIS ÉLÉMENTS	—

2000 1000 0

HYDRAULIQUE
AGRICOLE

ALFRED LACASSE
BRUNNAGE SOUTERRAIN
PROPRIÉTAIRE
MUNICIPALITÉ DE LA PAROISSE DE ST-LAZAIRE
COMTÉ DE BELLECHASSE
DISTRICT ÉLECTORAL DE BELLECHASSE
RELIEVE PAR St-Jovet
DANS LE DÉPARTEMENT DE BELLECHASSE
CANTON DE BELLECHASSE


PLAN N°S-681 FEUILLE N°DE 1
 APPROUVE PAR *S. 15/1-1/2*
 LE *13 Dec 1962*
 COUVERCULE N°2
 LE *30 DEC. 1962*

9030 L. A. PRICE


682-65-8
 001 = 88-8
 67 = 72-8
 06 = 92-8
 781 = 52-8
 123 = 42-8
 53 = 32-8
 932 = 22-8
 707 = 12-8
 885 = 02-8
 91 = 91-8
 57 = 81-8
 23 = 71-8
 181 = 61-8
 123 = 51-8
 40 = 41-8
 71 = 31-8
 07 = 21-8
 25 = 11-8
 193 = 01-8
 55 = 91-8
 11 = 81-8
 01 = 71-8

MUNICIPALITE DE LA PAROISSE DE ST-GERVAIS É PROTAIS

III ענין הנהגה

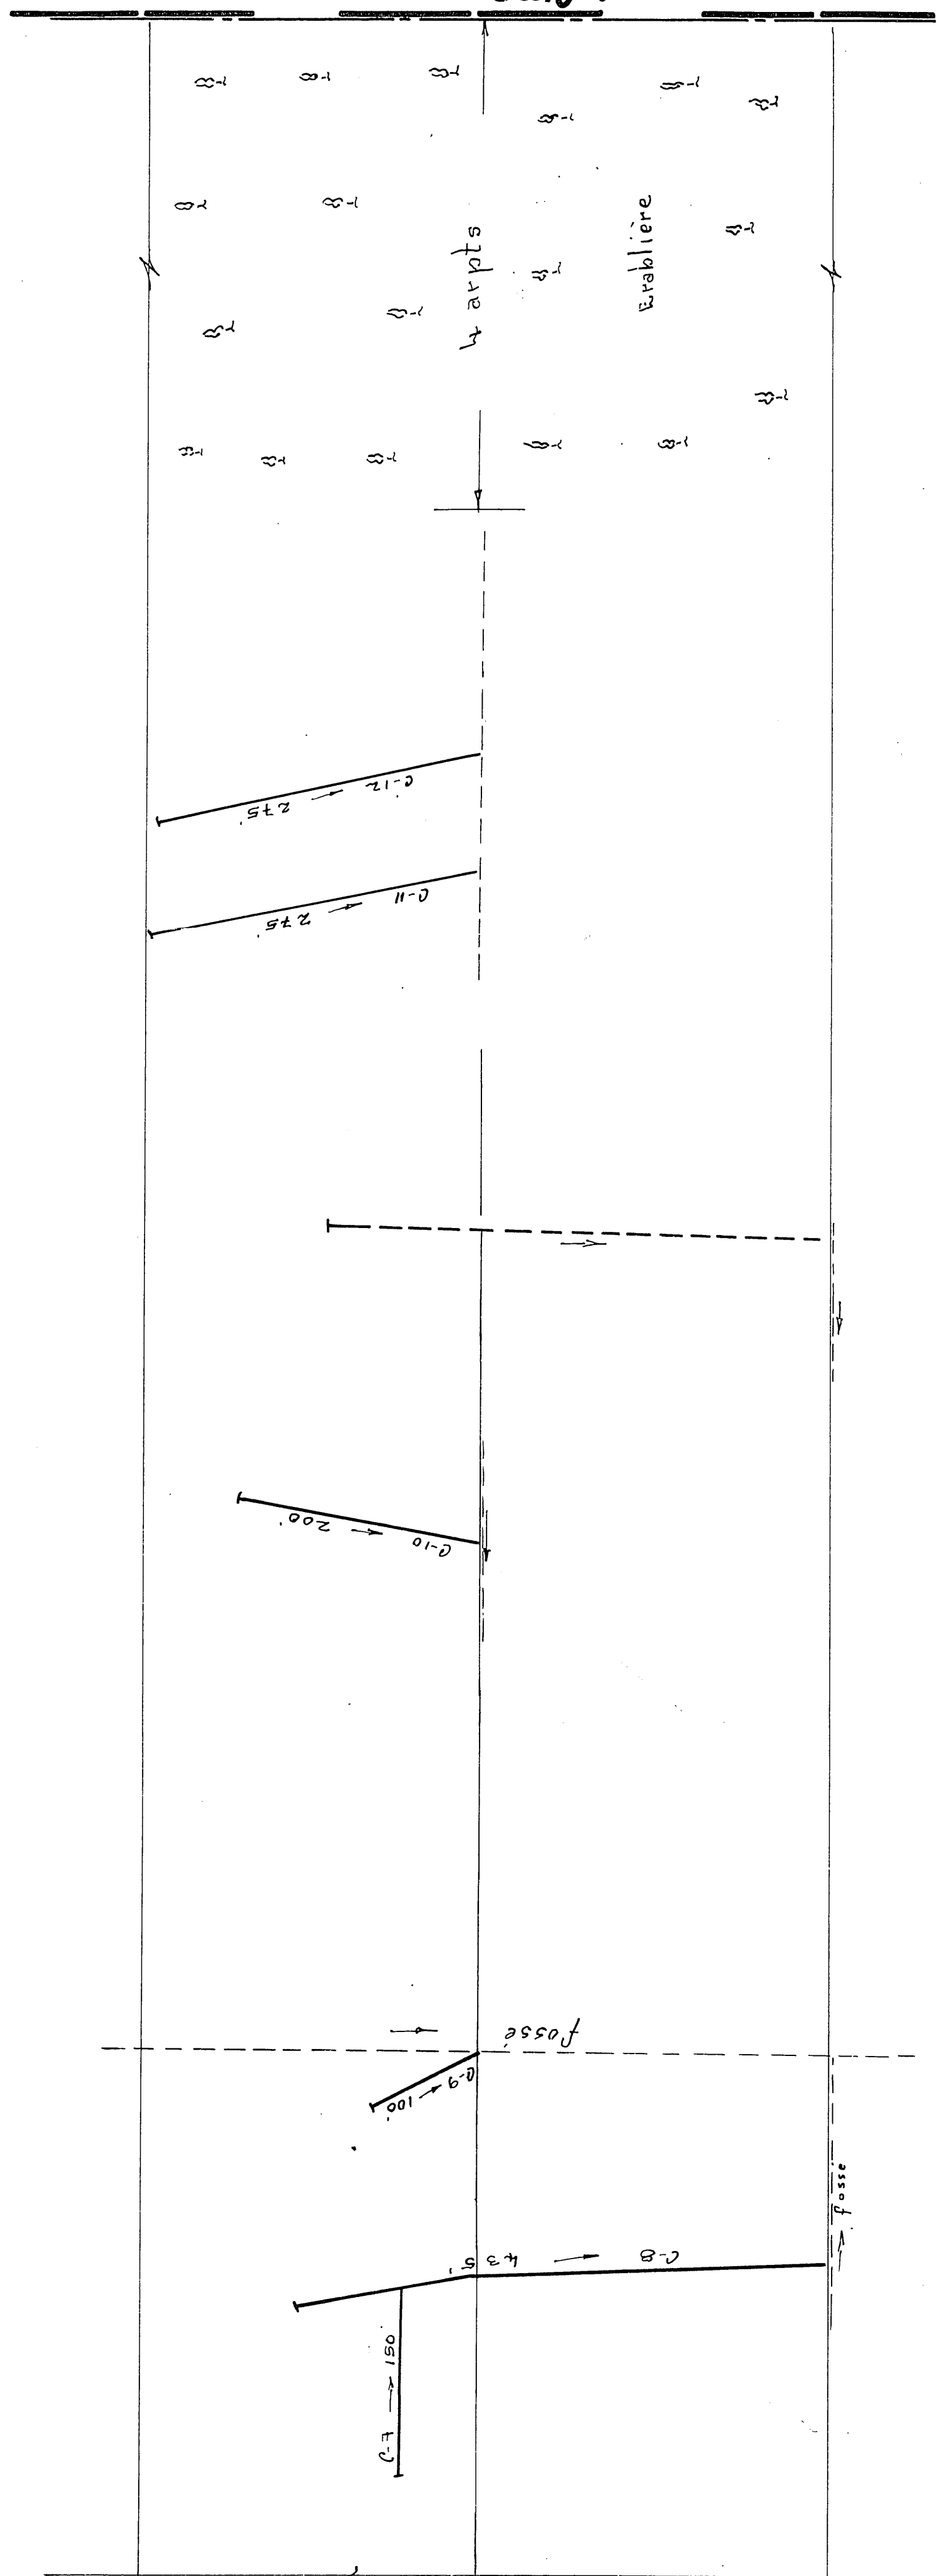


III Prime Revue

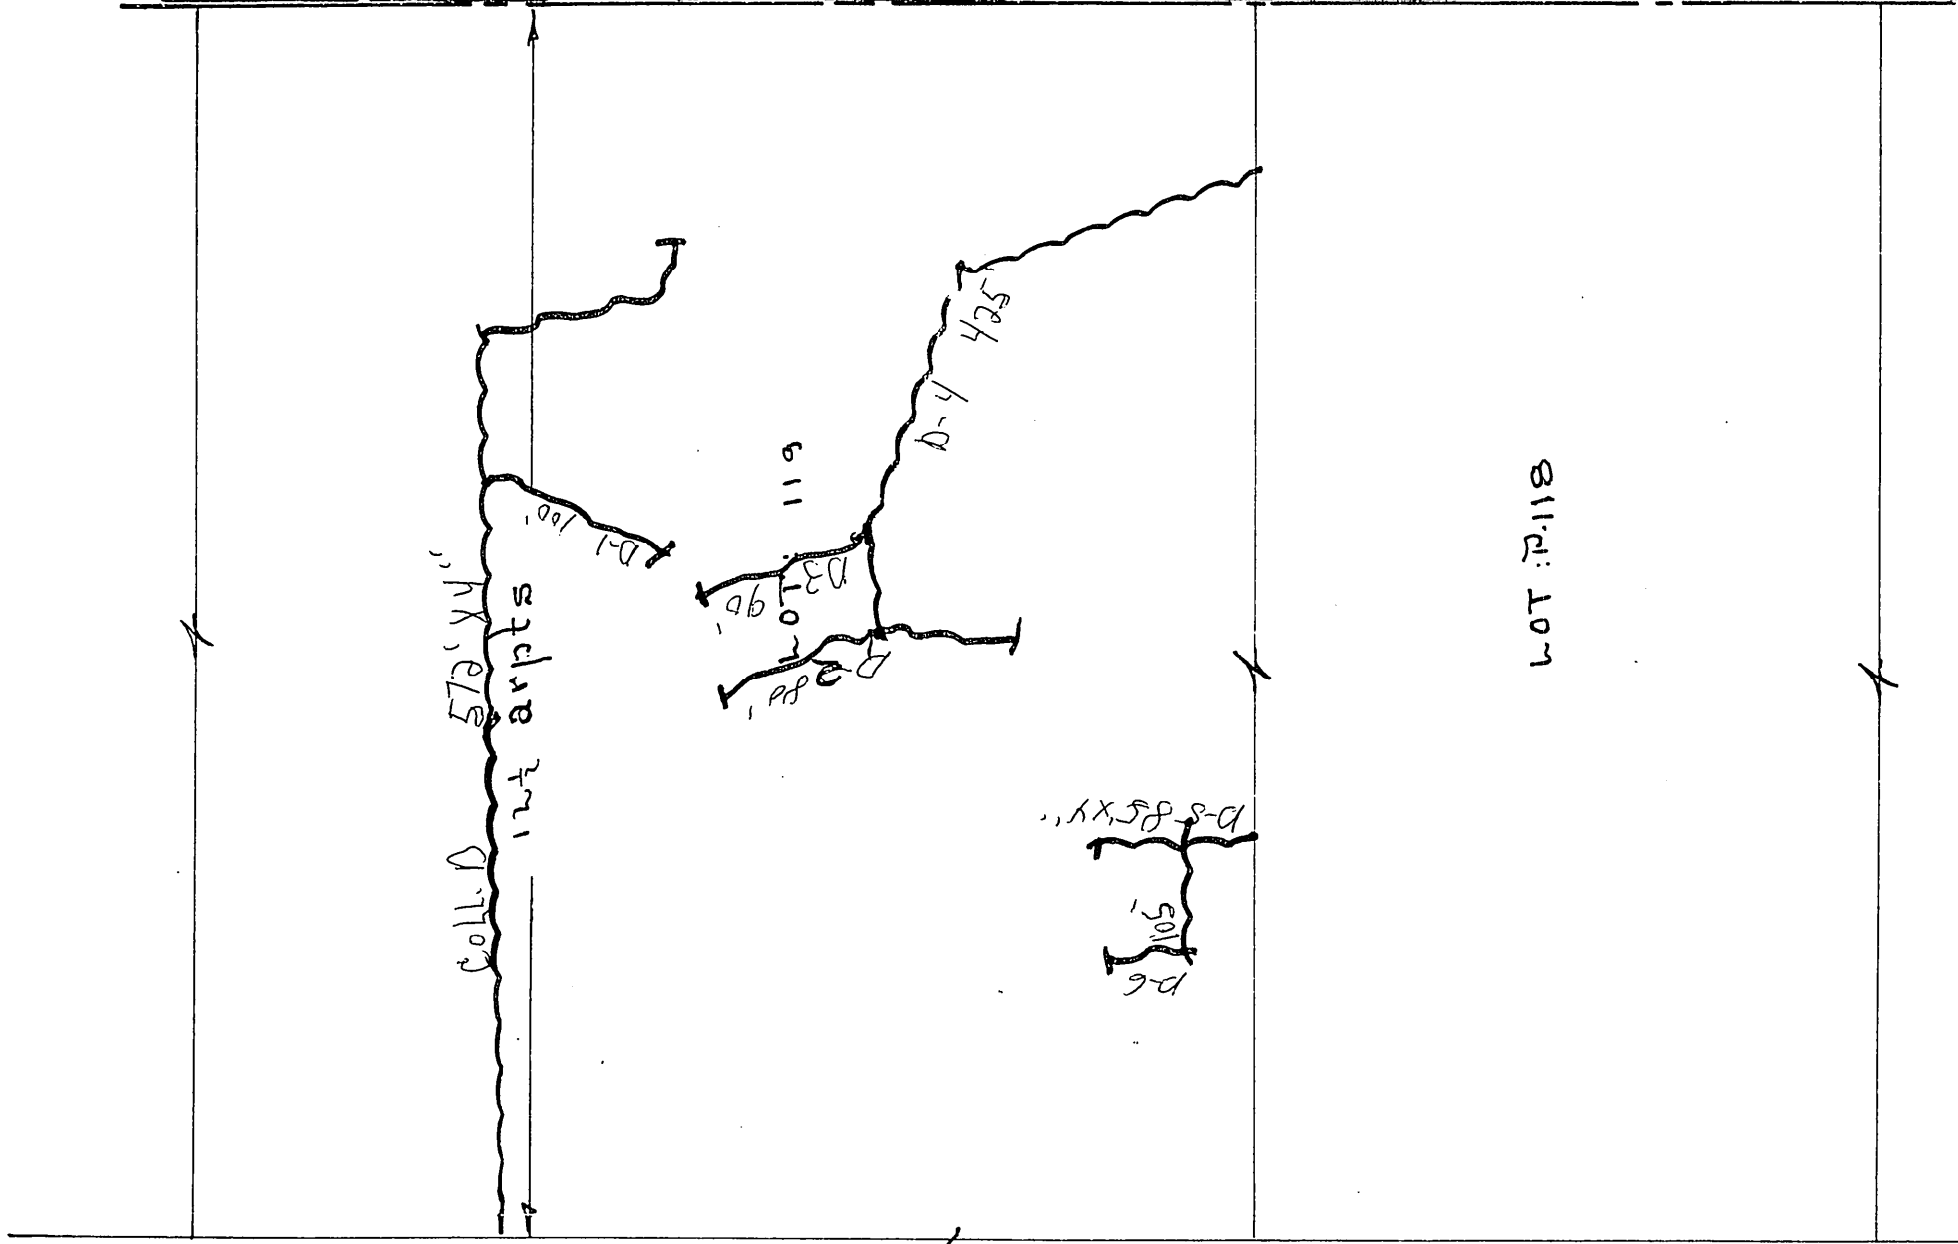

MUNICIPALITE DE LA PAROISSE DE ST-GERVAIS É PROTAIS

I - 51778

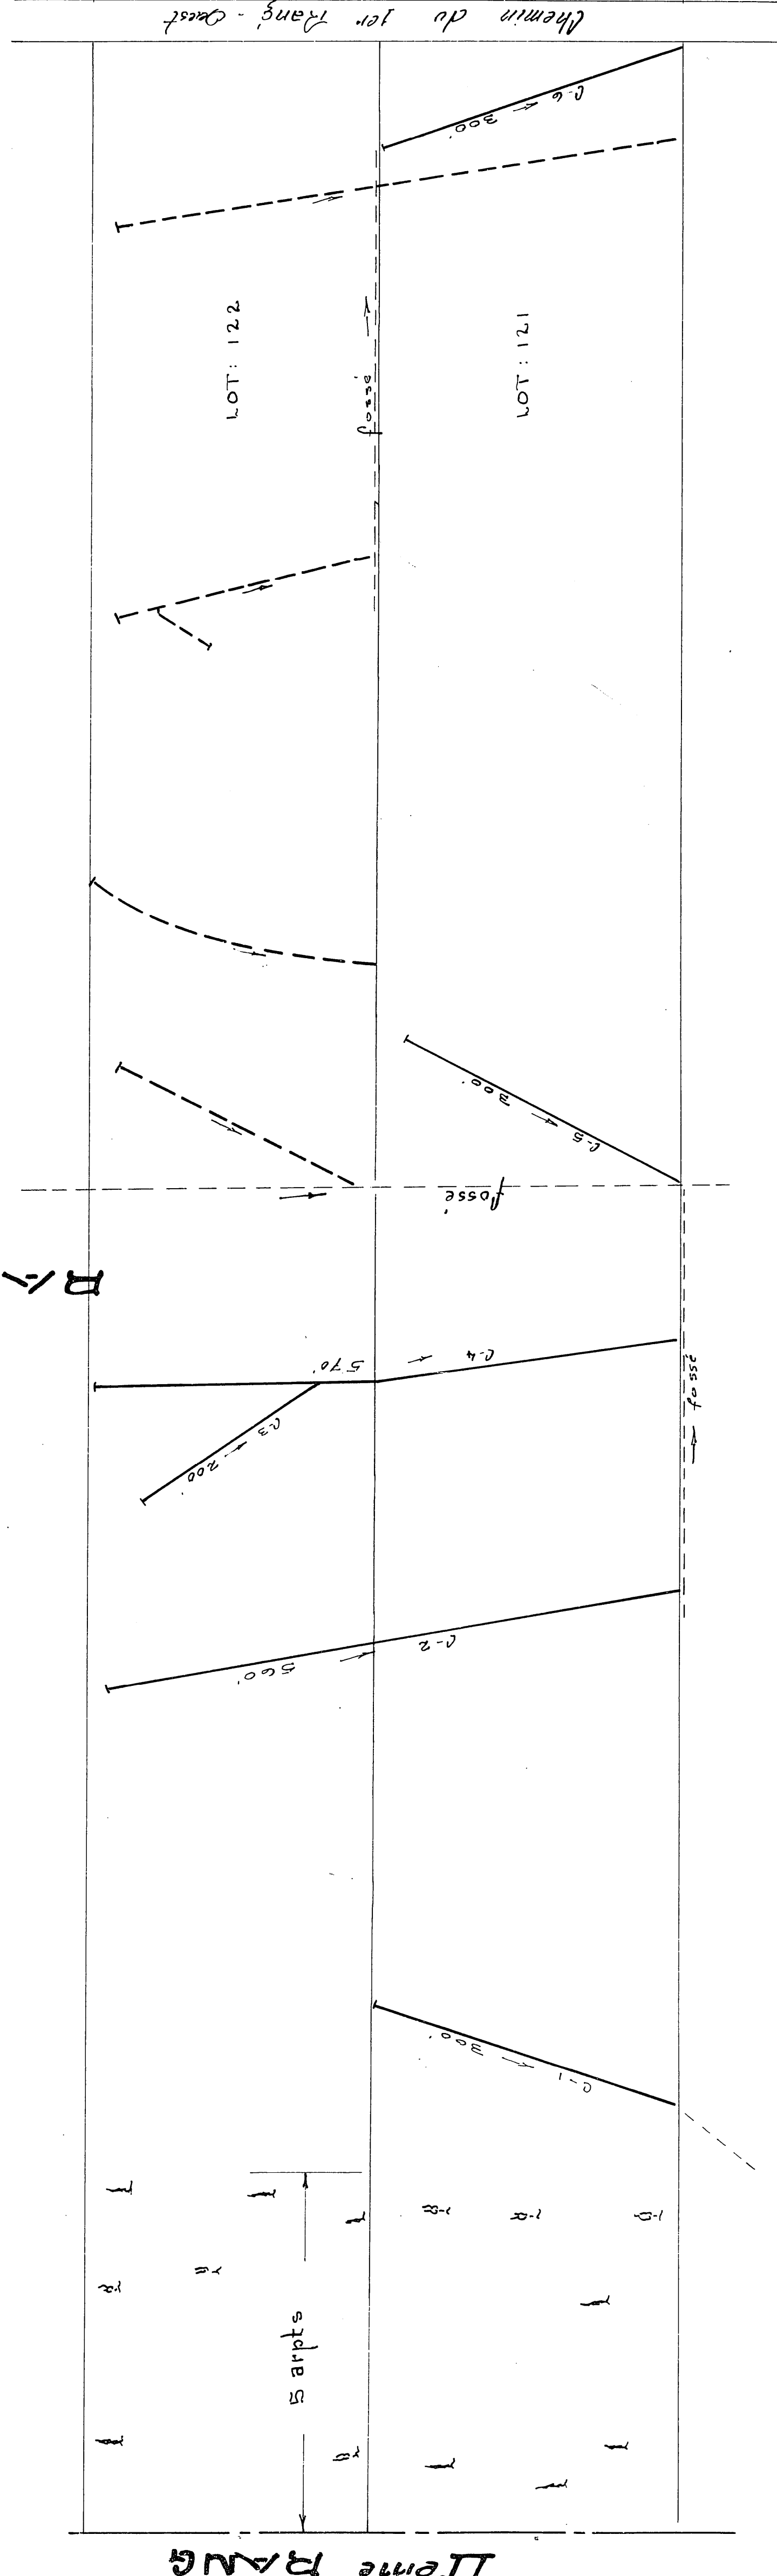

II. 1000 1/2

