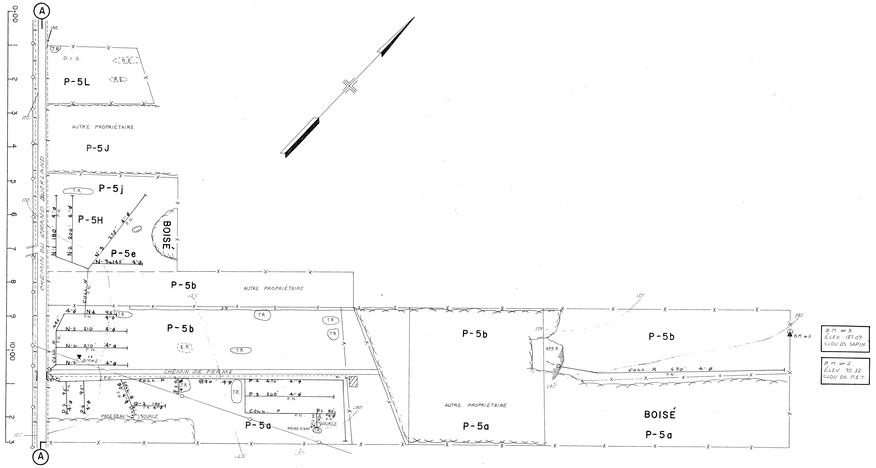


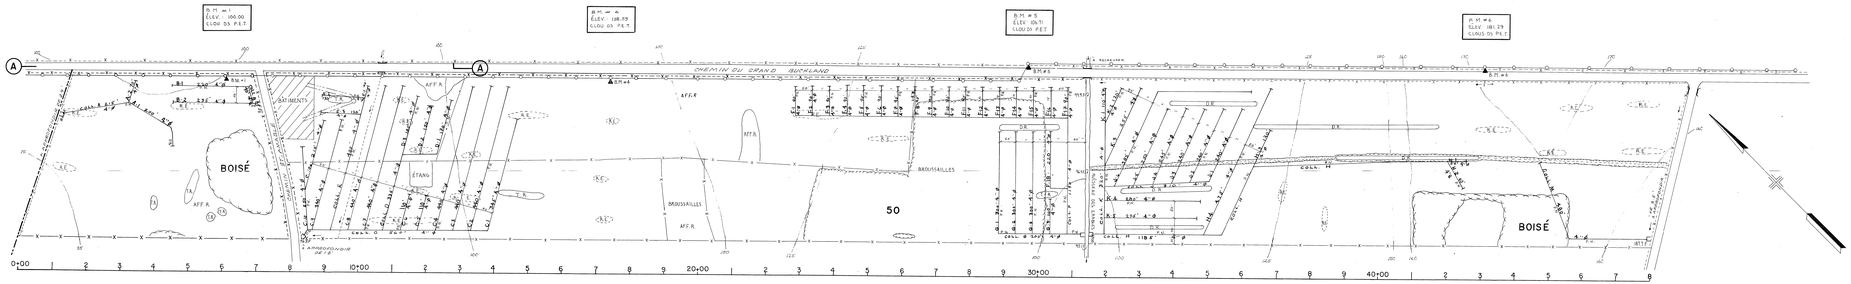


| DÉSIGNATION | DRAINS REQUIS | | | | | |
|---|---|---|---|---|---|---|
| | POTERIE | | | POLYÉTHYLÈNE | | |
| | 8" | 6" | 4" | 10" | 8" | 6" | 4" |
| A | | | 48.0' | | | | 48.0' |
| B | | | 84.0' | | | | 84.0' |
| C | | | 41.0' | | | | 41.0' |
| D | | | 84.0' | | | | 84.0' |
| E | | | 6.0' | | | | 6.0' |
| F | | | 254.0' | | | | 254.0' |
| G | | | 130.0' | | | | 130.0' |
| H | | | 178.0' | | | | 178.0' |
| J | | | 211.0' | | | | 211.0' |
| K | | | 136.0' | | | | 136.0' |
| M | | | 48.0' | | | | 48.0' |
| N | | | 207.0' | | | | 207.0' |
| P | | | 194.0' | | | | 194.0' |
| Q | | | 21.0' | | | | 21.0' |
| R | | | 6.0' | | | | 6.0' |
| TOTAL | | | 2,171.0' | | | | 2,171.0' |
| GRAND TOTAL | 2,171.0' Tx. Lin. | | | | | | |

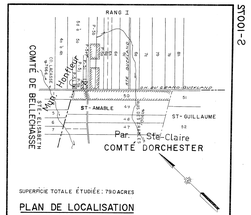


SUPERFICIE TOTALE ÉTUDIÉE : 79.0 ACRES

## PLAN DE LOCALISATION

ÉCHELLE : 1:20,000

RÉF. 21 L/10 NO 850

### LÉGENDE

- Rivière, cours d'eau existant/projeté
- Fossé existant/projeté
- Lac, marécage, étang, gravière
- Drainage souterrain existant
- Conduit souterrain existant
- Drains existants/projetés
- Changement de pente
- Changement de diamètre
- Bouche de décharge
- Diamètre des drains 4,6 ...10
- Clôture
- Ligne téléphonique aérienne/sous-terraine
- Ligne de transmission
- Ligne d'énergie électrique aérienne/souterraine
- Rapiéc/barrage chute
- Station de pompage
- Puits profond
- Tuyau de sondage
- Superficie étudiée/drainage interne suffisant
- Courbe de niveau
- Zone boisée/buisson/arbre isolé
- Limite
- Tuyau de ventilation, surface-autoroutes
- Sondage de sol

Échelle du plan
0 100 200

Groleau, deGuise & Associés
Ingénieurs-Conseils — Montréal

Approuvé pour le comte du ministère de l'AGRICULTURE de QUÉBEC

Directeur du Ministère

## DRAINAGE SOUTERRAIN

FERME : PHILIPPE GAGNON
LOT : 50 / P-5L, P-5J, P-5H, P-5e, P-5b, P-5L
RANG : ST-AMABLE / RANG I
MUNICIPALITÉ : PAR. STE-CLAIRE / Hanfleur
COMTÉ MUNICIPAL : DORCHESTER / BELLECHASSE
CIRCONSCRIPTION ÉLECTORALE : BELLECHASSE

PLAN N° : S-10072 — REV. 1 DE 1

APPROUVÉ POUR LE MINIST. DE QUÉBEC — PAR — LE MARS 1972

19055 GAGNON PHILIPPE

S-10072

42" x 24"