

Drain 8-5 EN 1987 → 6810 m

DESIGNATION	PROFIL		PROFIL		PROFIL		PROFIL		PROFIL	
	250m	50m	250m	50m	250m	50m	250m	50m	250m	50m
COLLECTEUR	A	311	47	286	358	63	286	95	286	286
	B			158				95		
	C			158				158		
	D			126				126		
	E			59				59		
LATERAL	A			905				905		
	B			645				645		
	C			696				696		
	D			1576				1576		
	E			8032				8032		
TOTAUX	327	121	18141		418	93	18078			
GRAND TOTAL			18589							

Drainage en 1983

Coll. B = 37x200

Coll. C = 37x200

Coll. D = 37x200

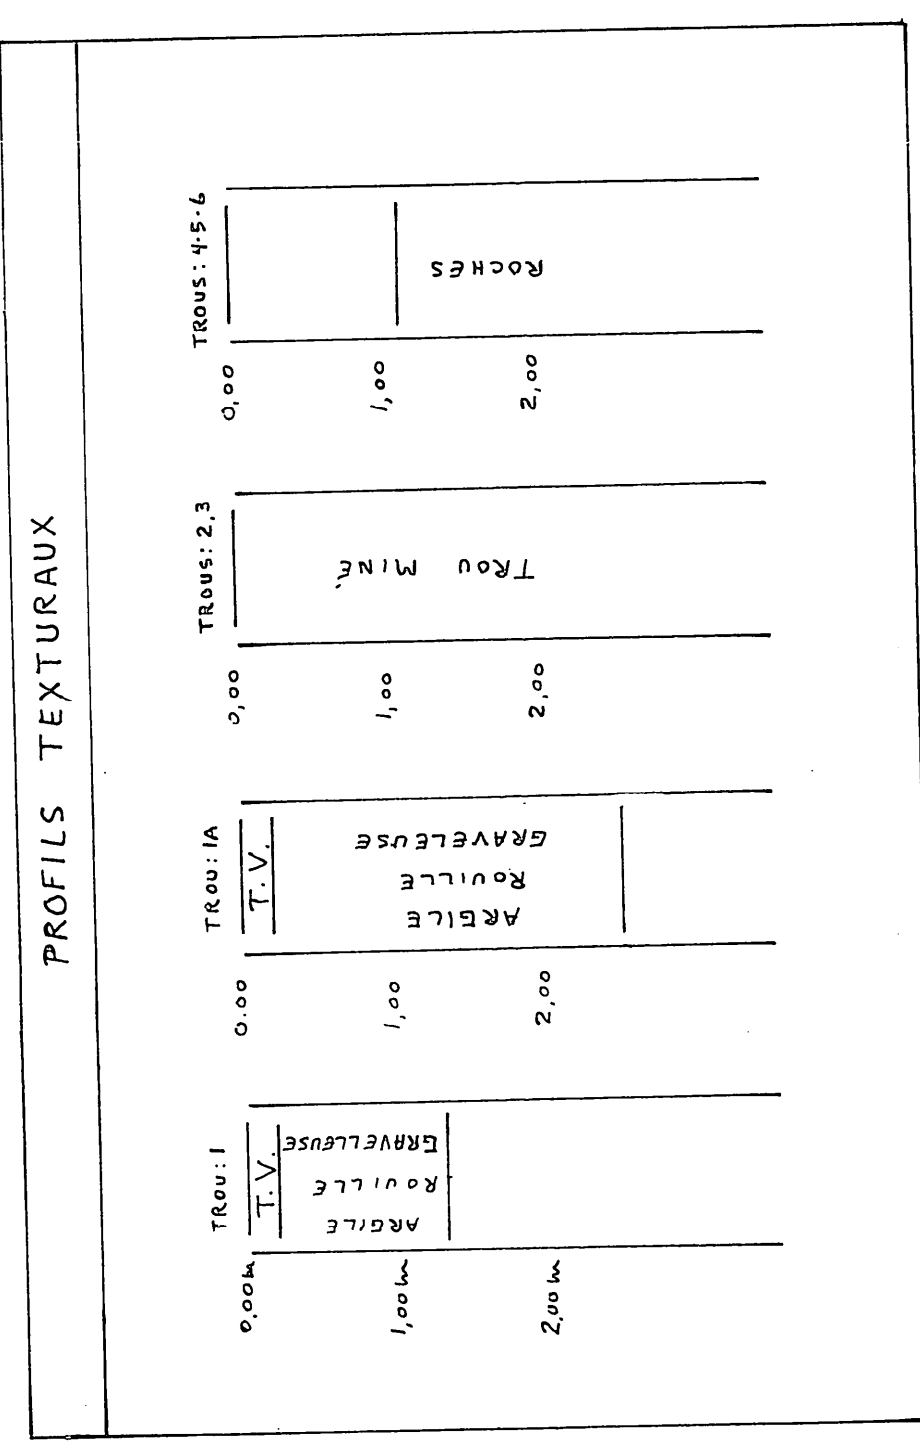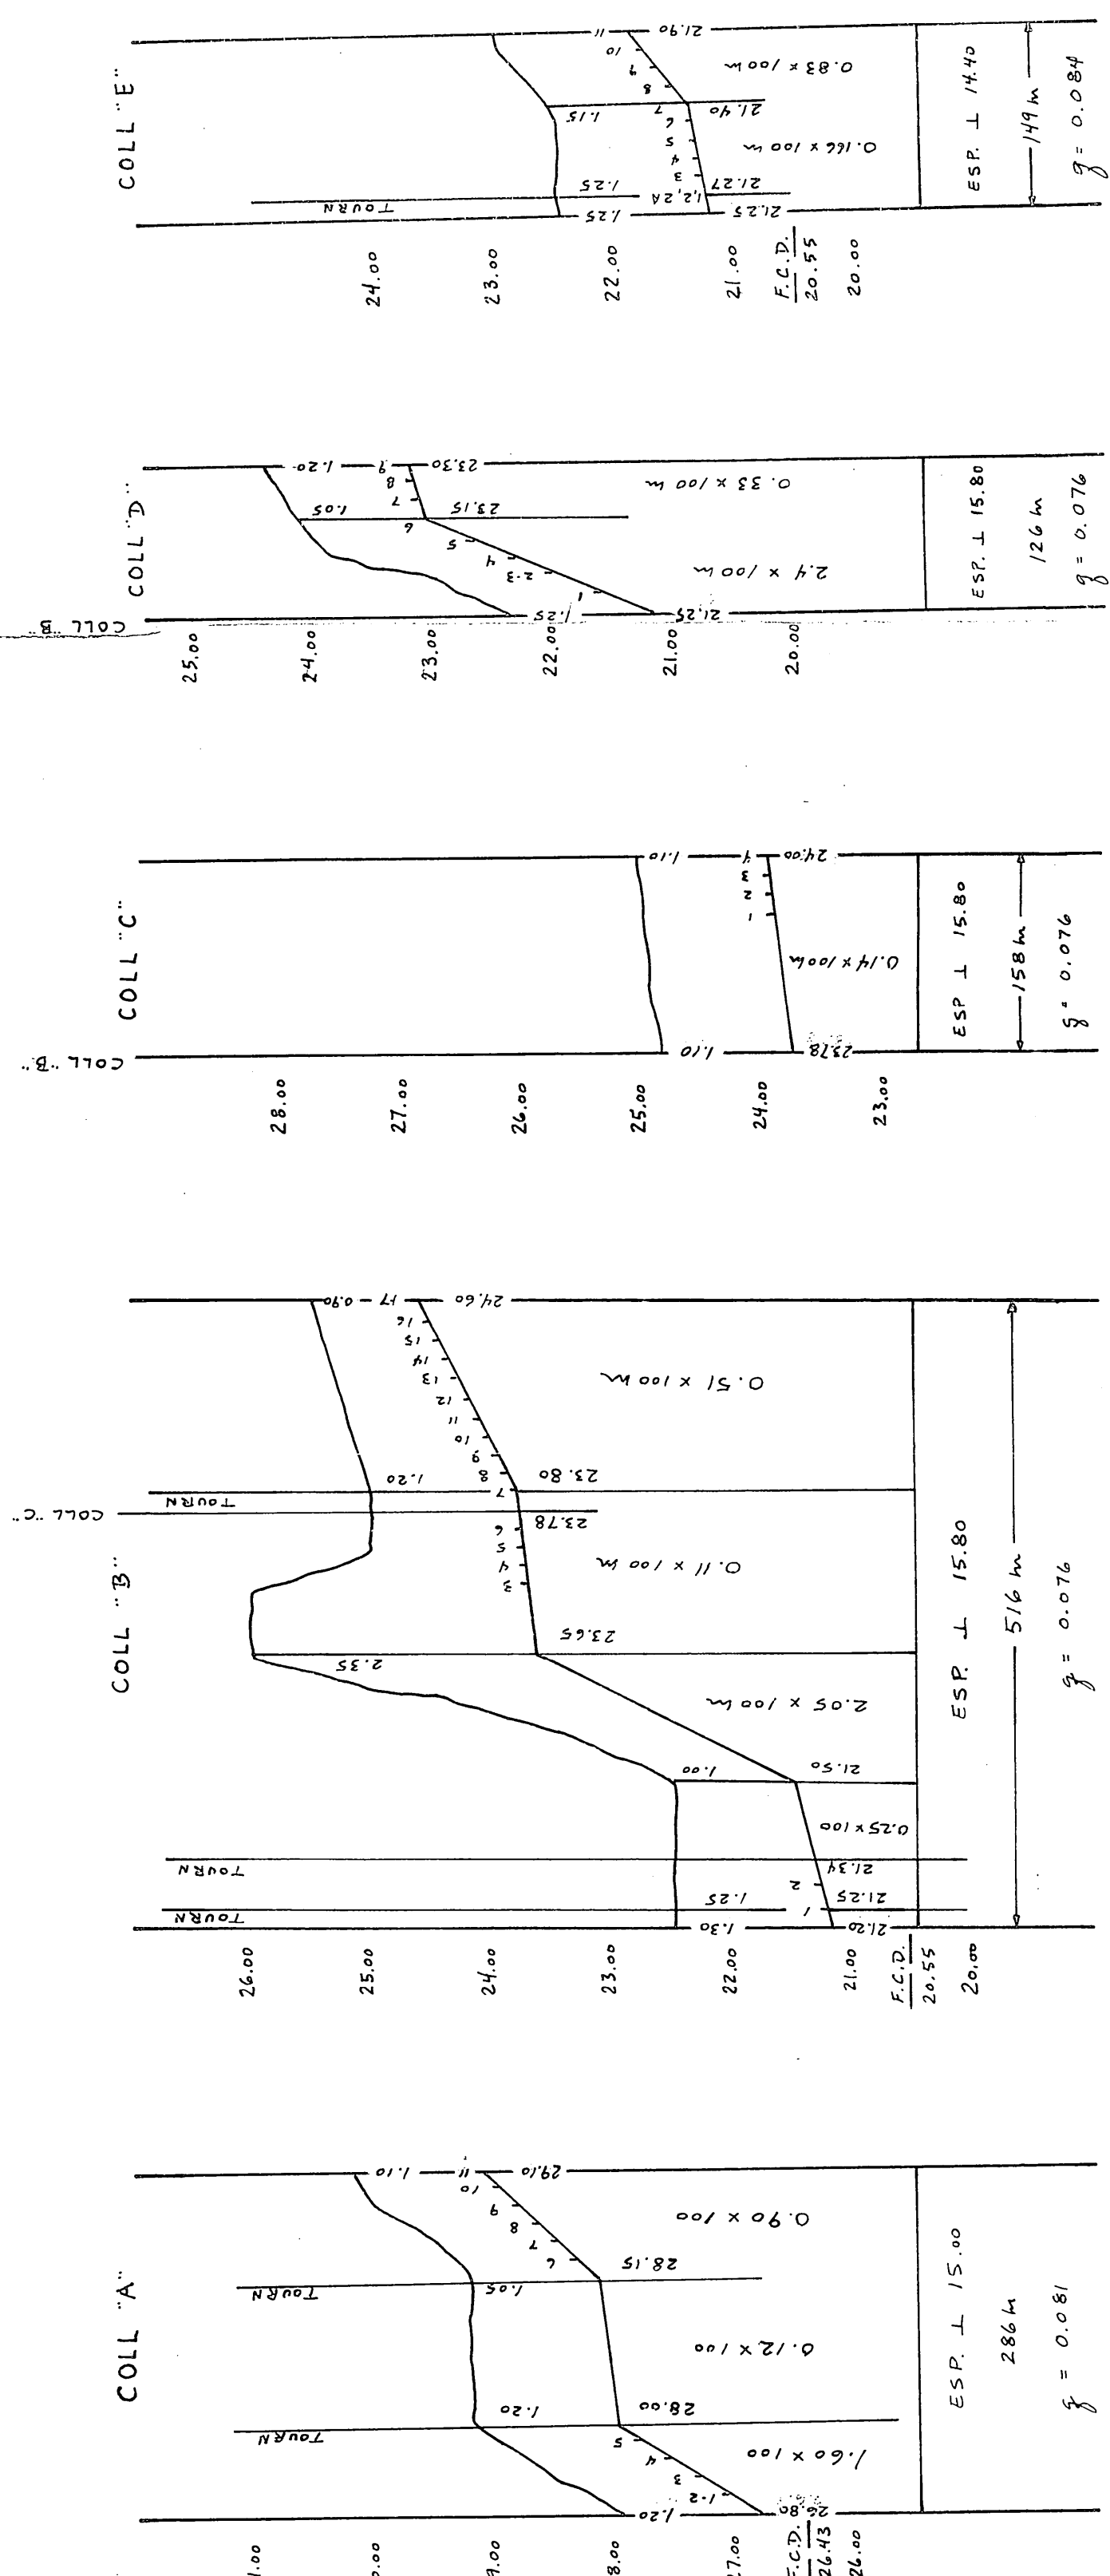

R.N. #1 ELEV. : 30.00m
CLOU 15cm DANS P.L.E.T.

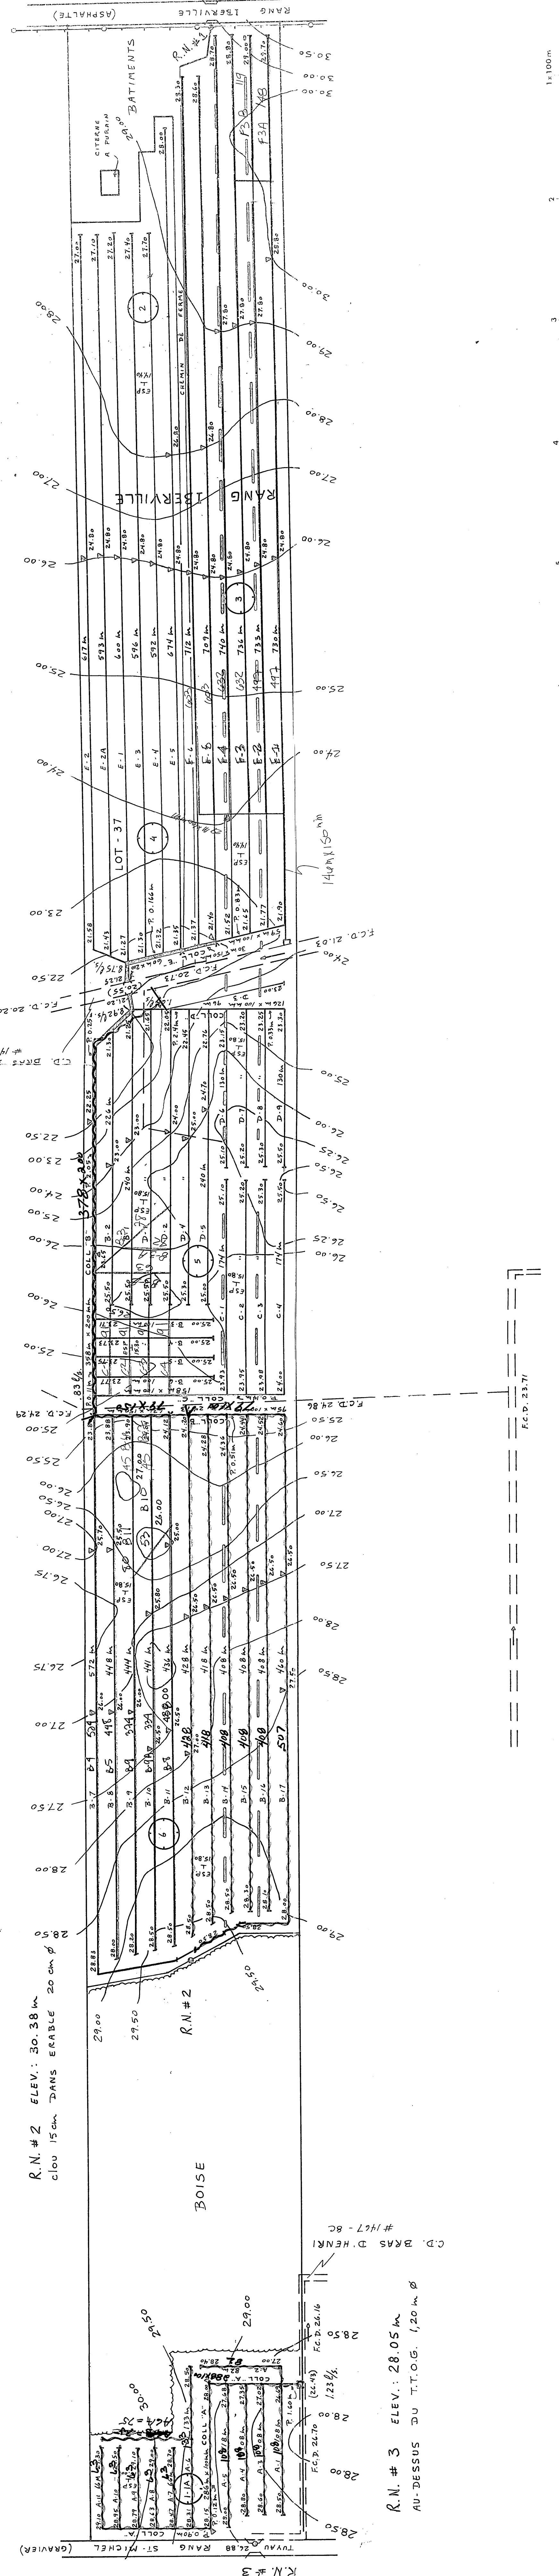

R.N. #2 ELEV. : 30.38m
CLOU 15cm DANS ERABLE 20cm Ø

R.N. #3 ELEV. : 28.05m
AU-DESSUS DU T.T.O.G. 120cm Ø











































